


OK - Půdorys +6,750
1:100

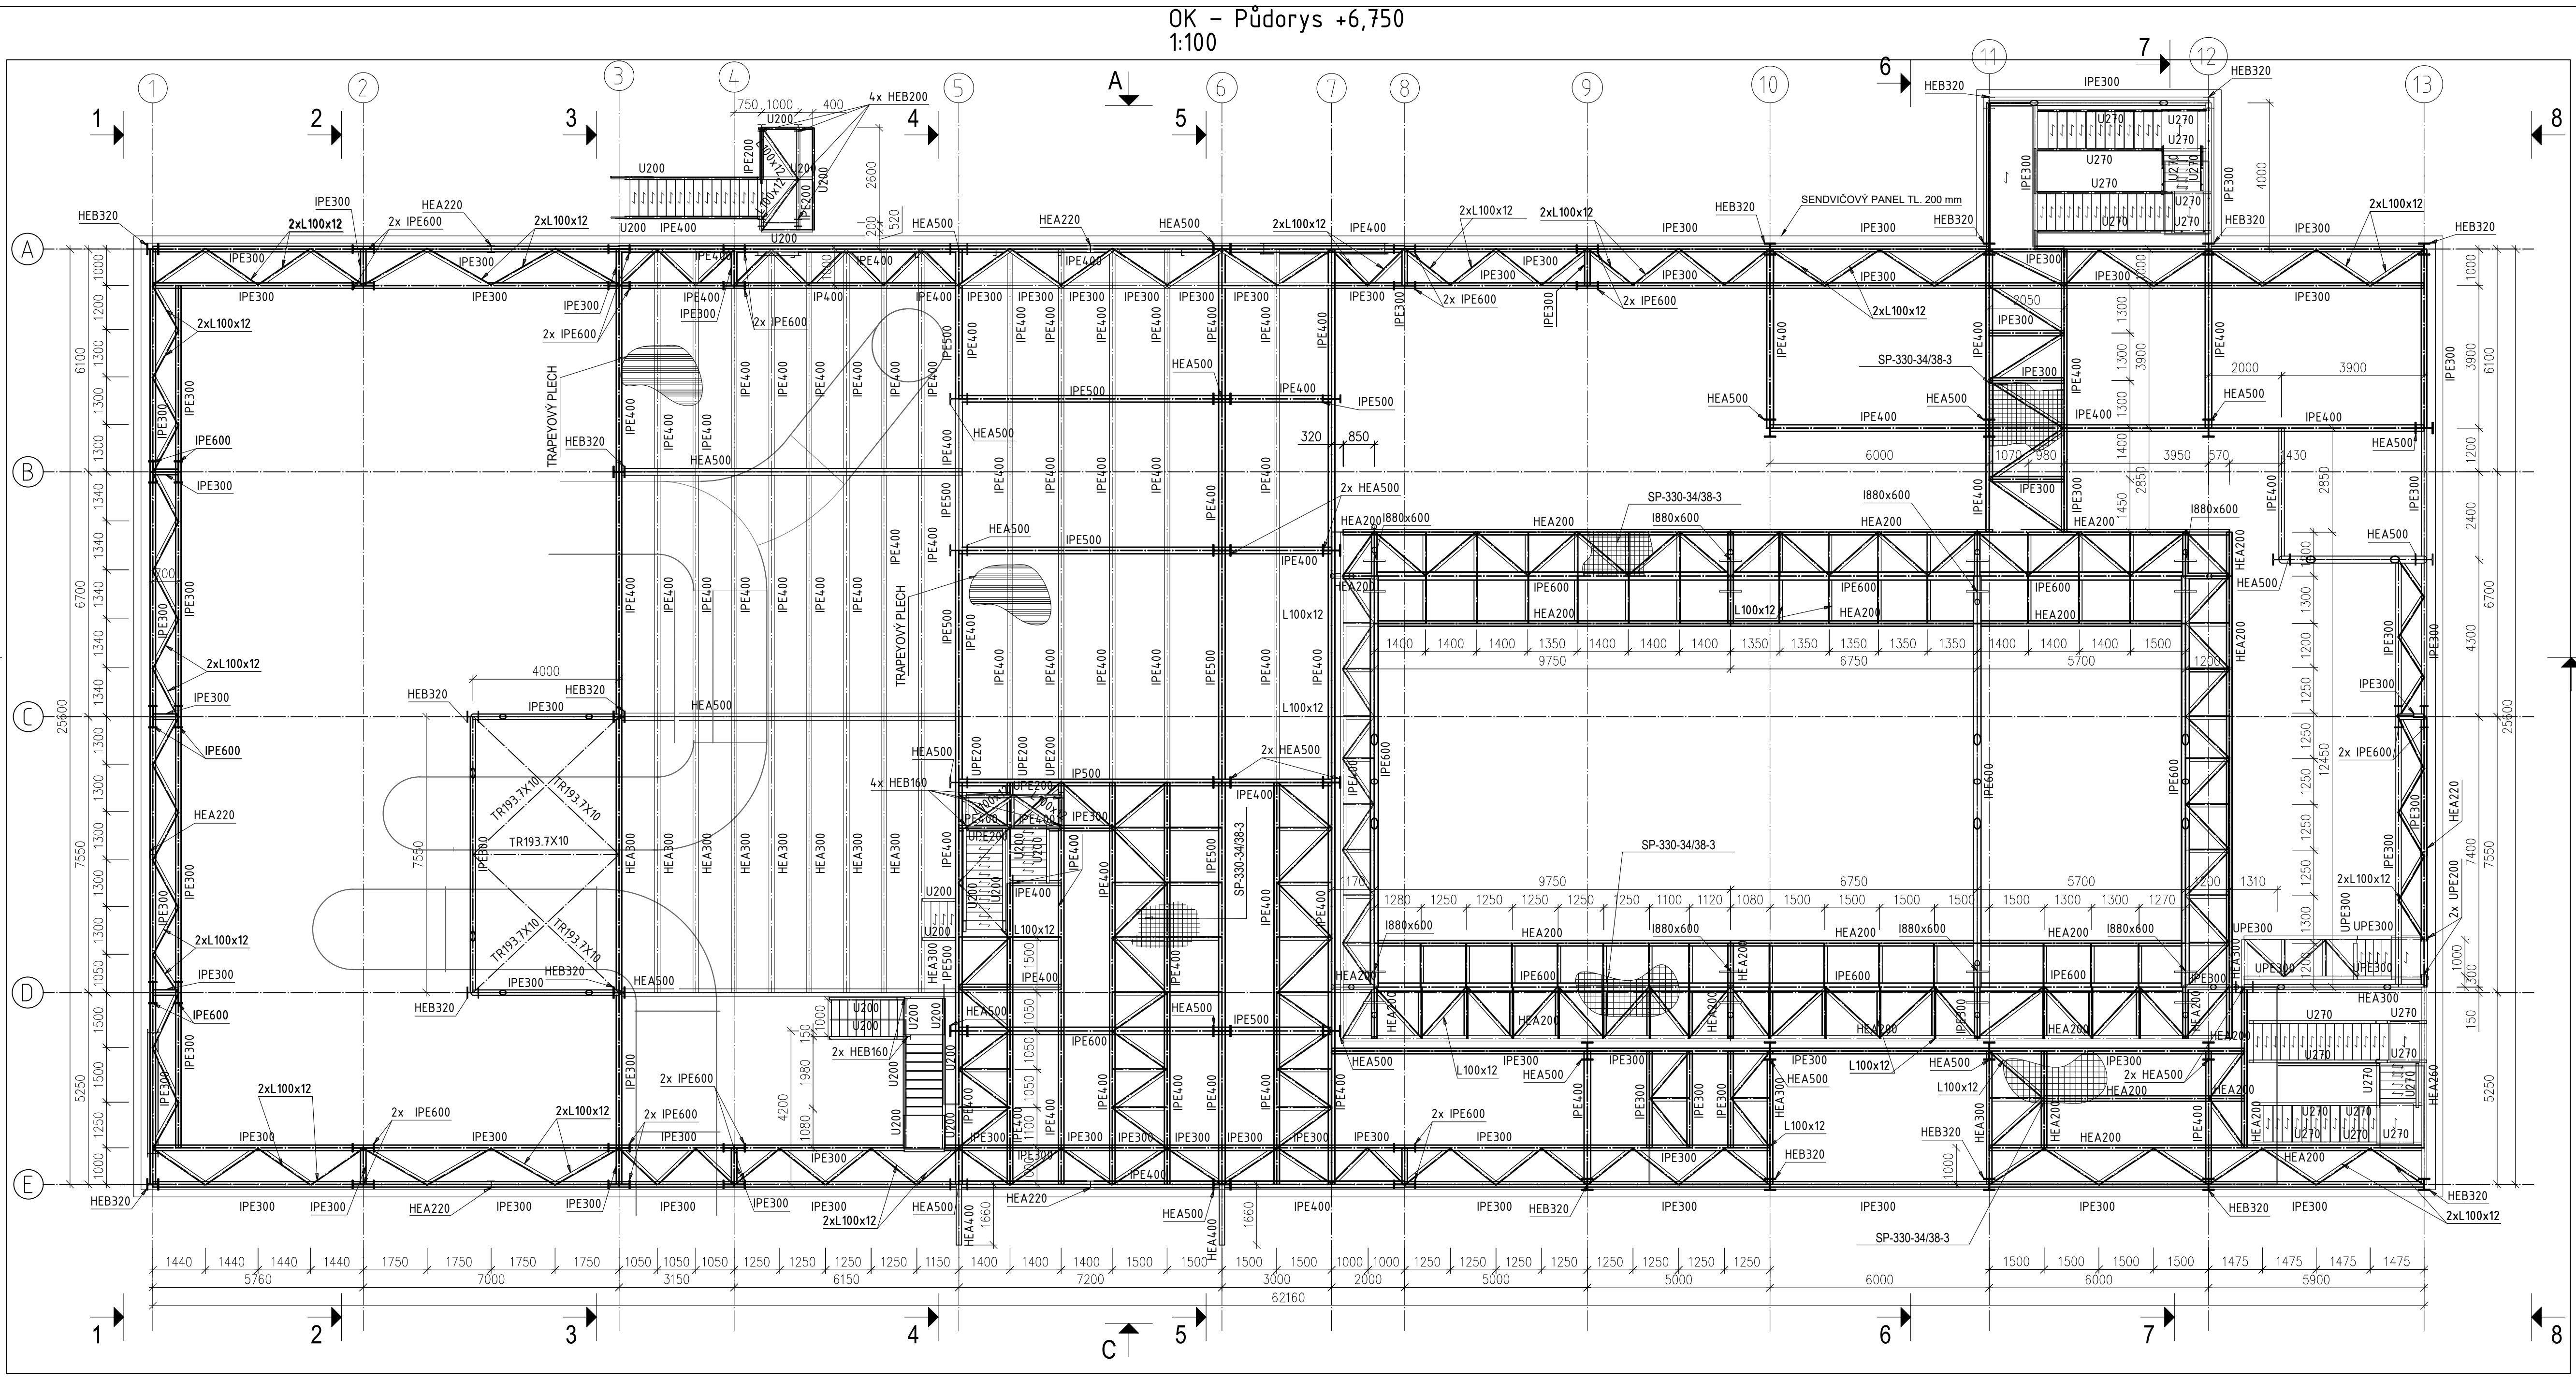

POZNÁMKY:

- PROVÁDĚCÍ FIRMA JE POVINNÁ UPOZORNIT NA KAŽDOU NESROVNATELNOST MEZI VÝKRESEM, STAVEBNÍMI VÝKRESY A VÝKRESY ZÚČASTNĚNÝCH PROFESÍ NEBO SE SKUTEČNÝM STAVEM NA STAVBĚ A OZNÁMIT TOTO PROJEKTANTOVI.
- TENTO VÝKRES JE NEDÍLNOU SOUČÁSTÍ STAVEBNÍHO PROJEKTU.
- TENTO VÝKRES NENAHRAŽUJE DÍLENSKOU DOKUMENTACI.
- VEŠKERÉ PRVKY OCELOVÉ KONSTRUKCE MUSÍ BYT OPATŘENY ANTIKOROZÍM NÁTĚREM.

OCEL:

NOSNÉ KONSTRUKCE
KONSTRUKCE ZÁBRADLÍ
POROROŠTY
TRAPÉZOVÉ PLECHY
ŠROUBY
TRÍDA PROVEDENÍ

S355JR
S235JR
S235JR
S320GD
10.9
EXC3 DLE ČSN EN 1090-2

PŘEDPOKLÁDANÁ HMOTNOST OCELOVÝCH KONSTRUKCÍ: 1523167 kg



Contruss engineering s.r.o.,
Jankovcova 938, 170 00 Praha 7
tel.: +420 775 400 775
contruss.cz, kolpasky@contruss.cz



AKCE: MODERNIZACE TEPLÁRNY MLADÁ BOLESLAV
DOKUMENTACE PRO VYDÁNÍ STAVEBNÍHO POVOLENÍ

NÁZEV: KONCEPČNÍ SCHÉMA
SO 201 KOTELNA K20

OK - Půdorys +6,750

ZKÁZKOVÉ ČÍSLO: 0404T21

STUPEŇ: DOKUMENTACE DSP

DATUM: 12/2023

VYPRACOVAL: ING. A.Tretjakov

KONTROLOVAL A ZODPOVÍDÁ: ING. F. Doškál

ARCHIVNÍ ČÍSLO: S404T21-DS201-207

LIST: