




OK - Půdorys +38,800  
1:100

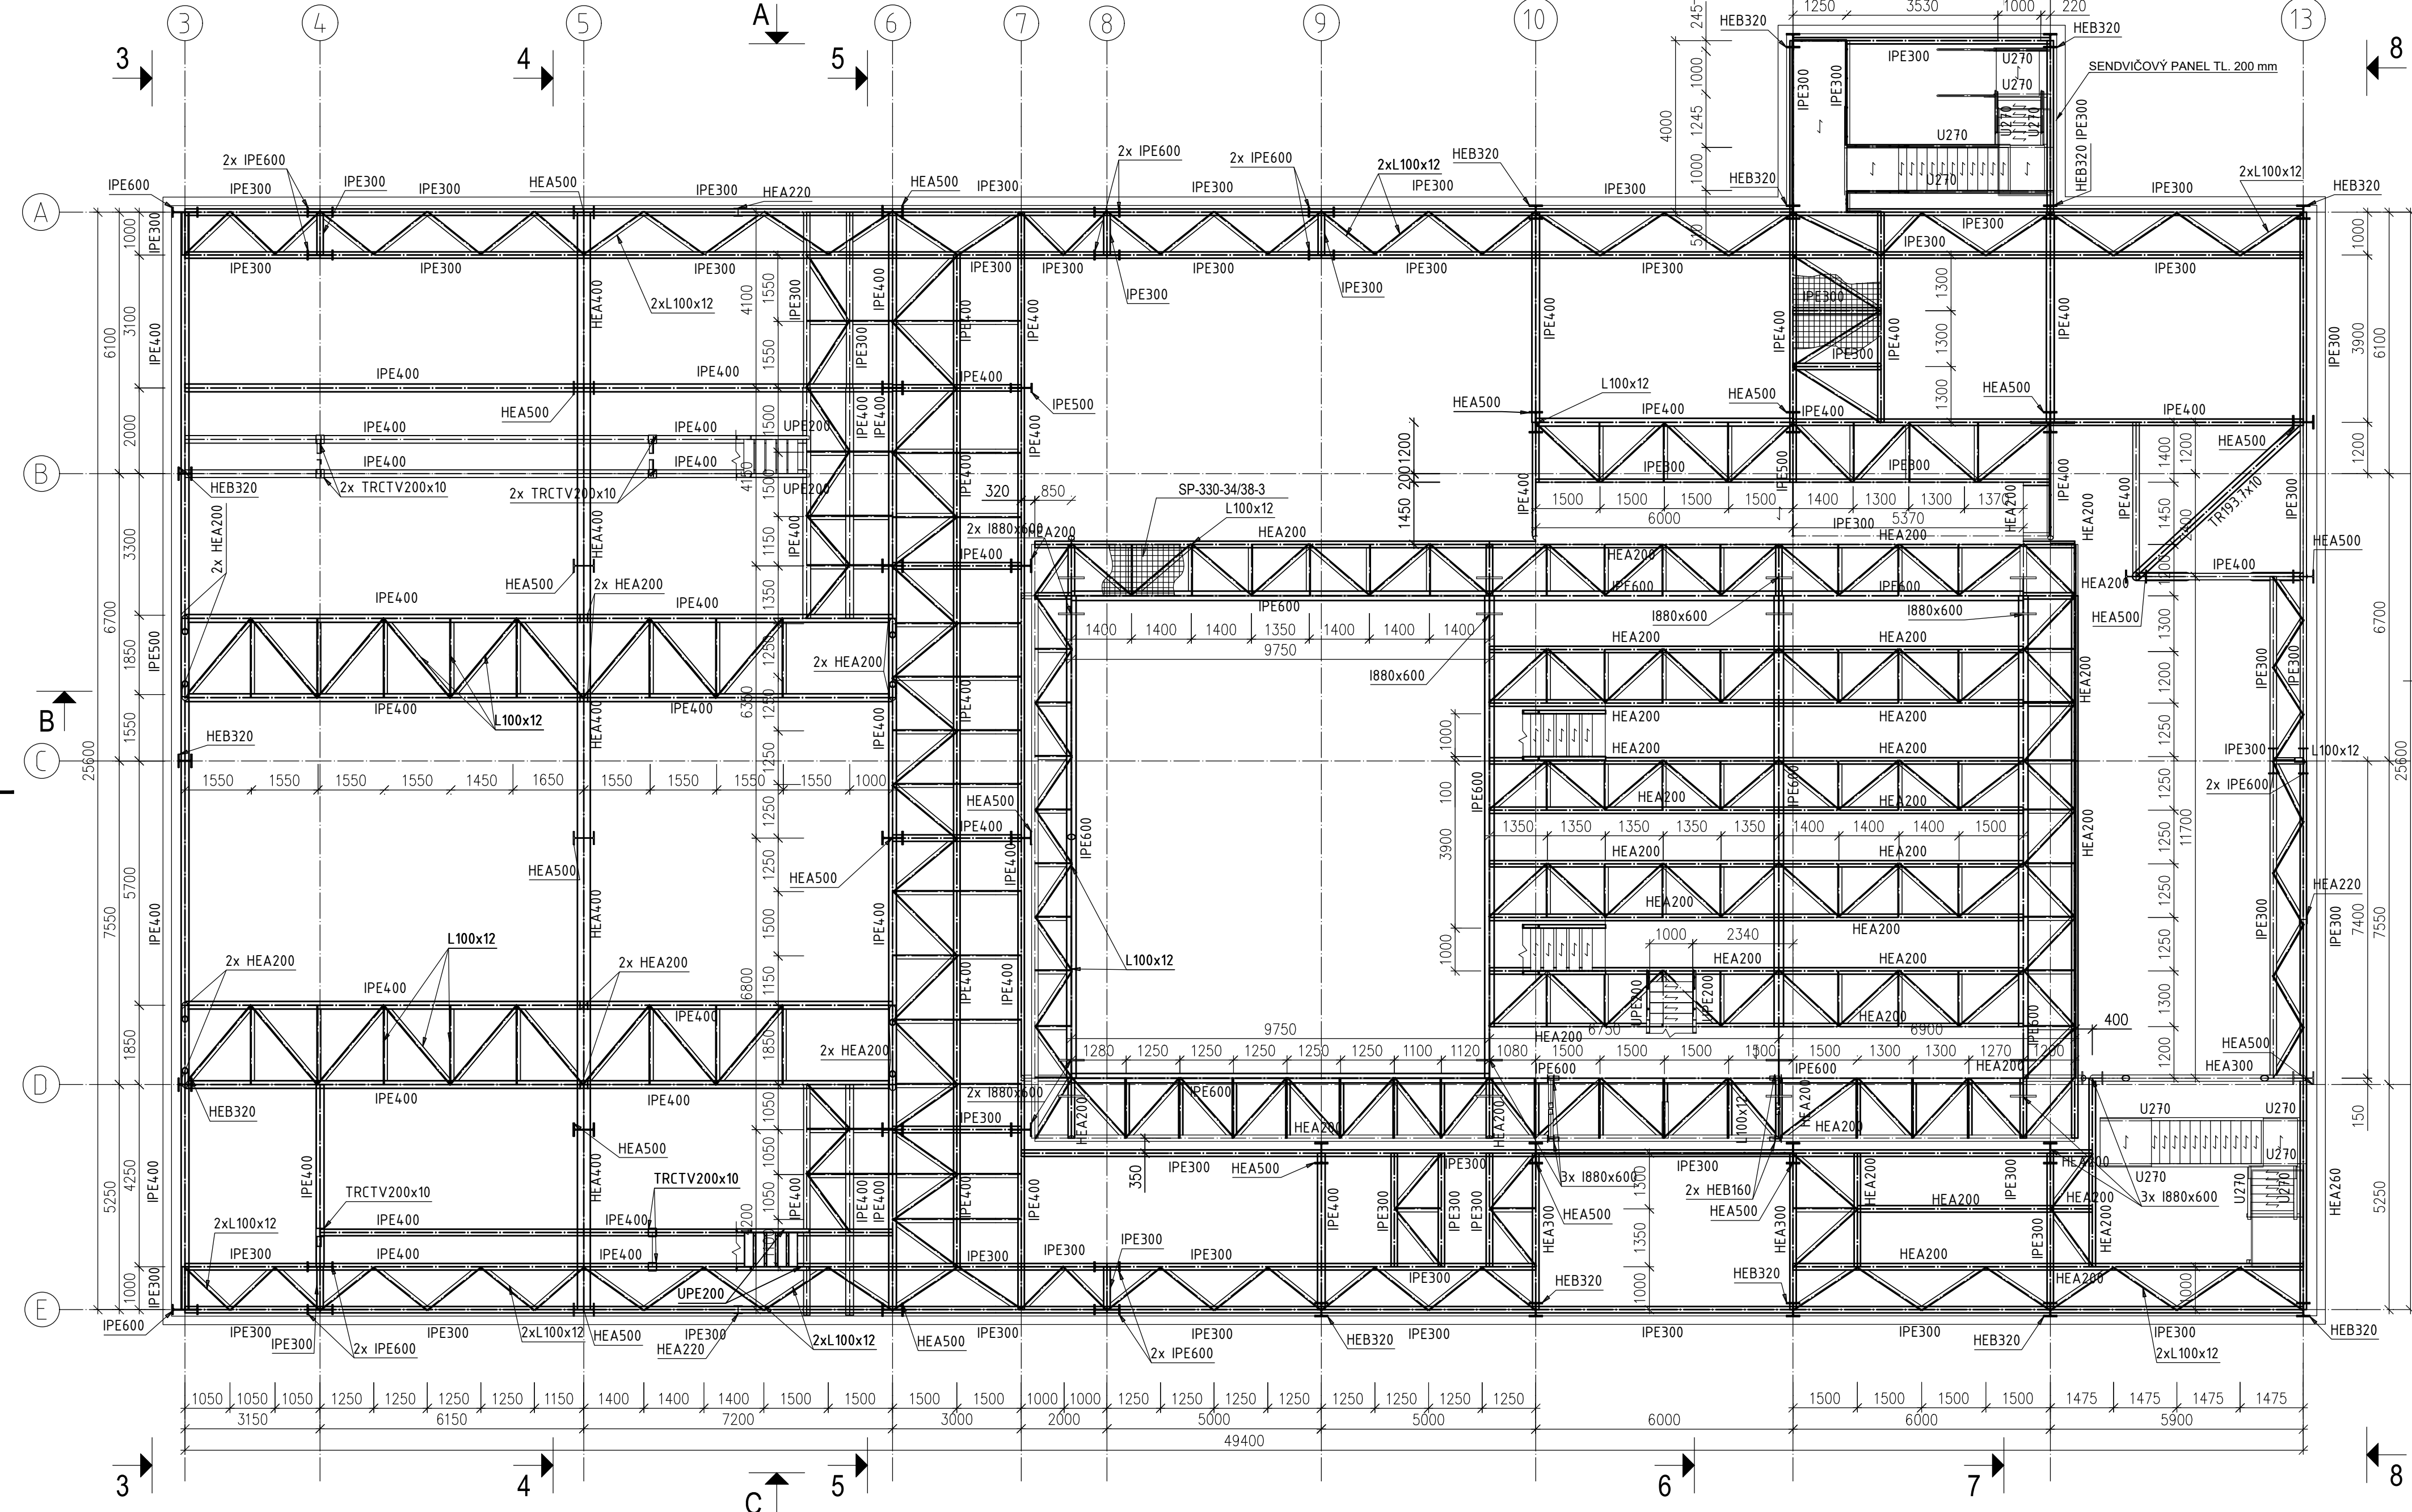


Půdorys +40,400  
1:100

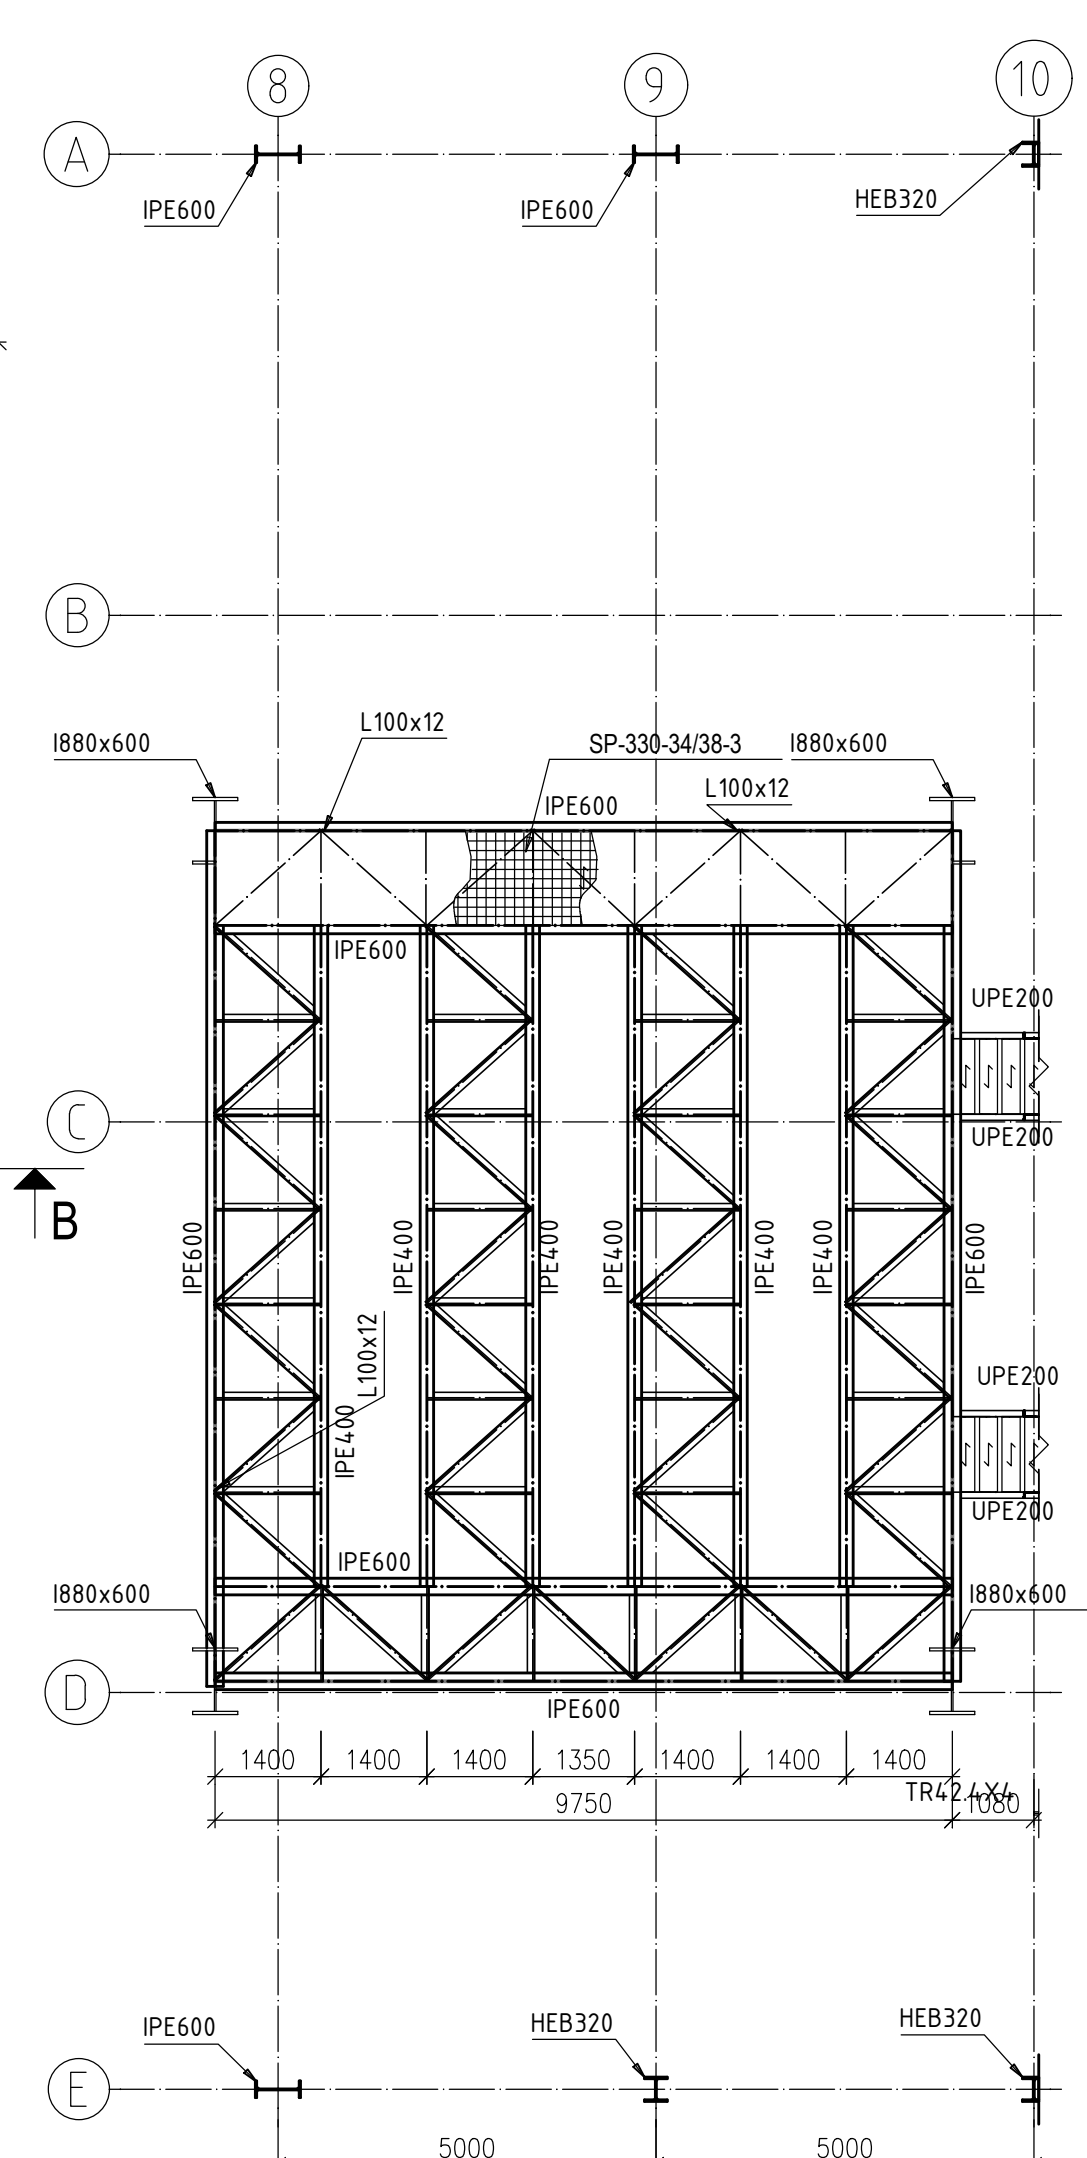

Půdorys +40,900  
1:100

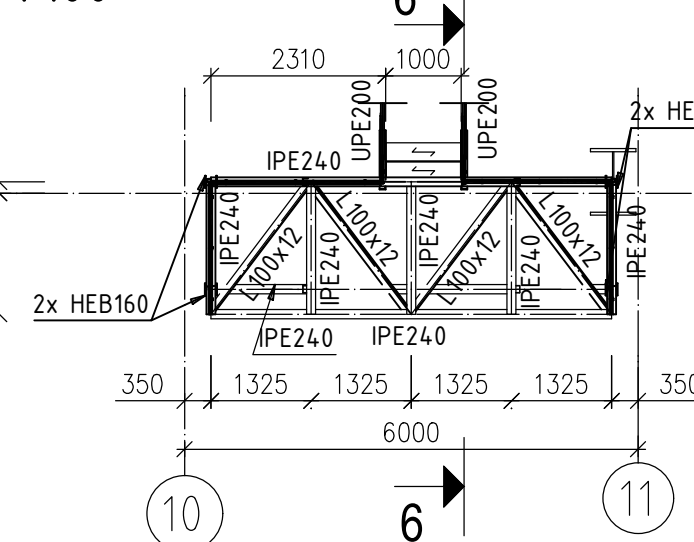

OK - Půdorys +44,190  
1:100

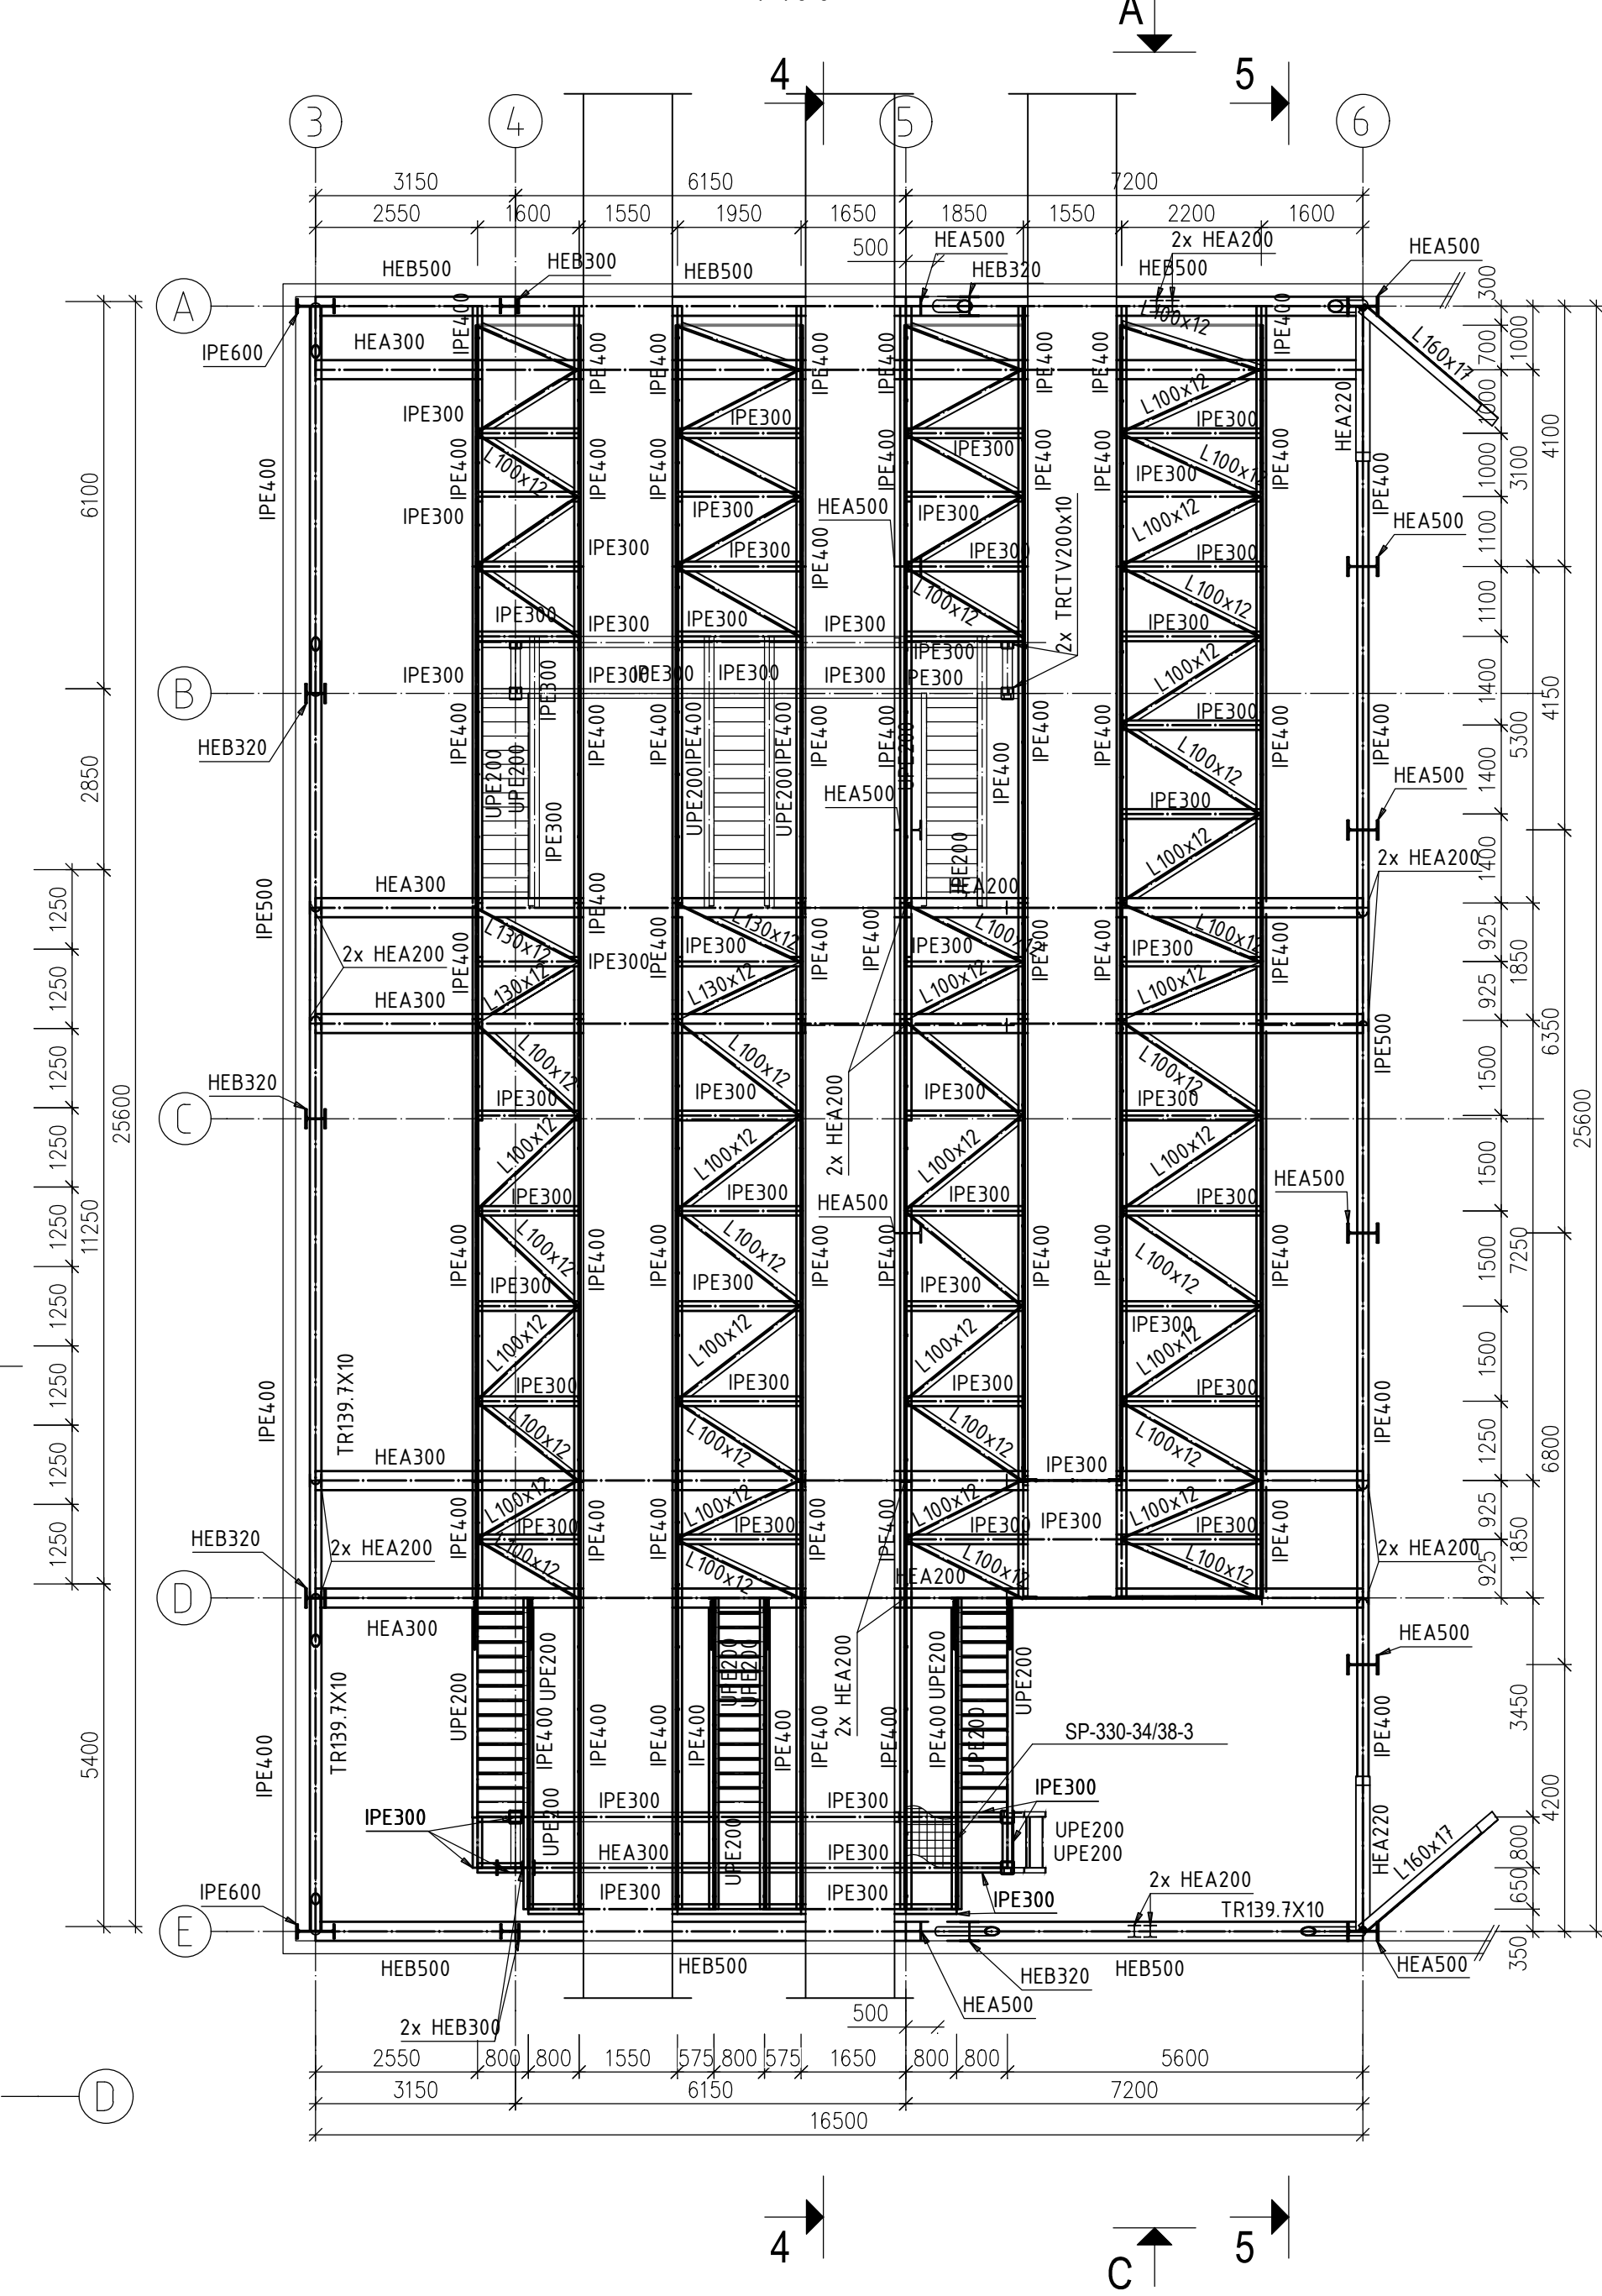

POZNÁMKY:

1. PROVÁDEČÍ FIRMA JE POVINNÁ UPOZORNIT NA KAŽDOU NESROVNALNOST MEZI VÝKRESEM, STAVEBNÍMI VÝKRESY A VÝKRESY ŽUČASTNĚNÝCH PROFESÍ NEBO SE SKUTEČNÝM STAVEM NA STAVĚ A OZNÁMIT TOTO PROJEKTANTOVI.
2. TENTO VÝKRES JE NEDÍLNOU SOUČÁSTÍ STAVEBNÍHO PROJEKTU.
3. TENTO VÝKRES NENAHRAŽUJE DÍLENSKOU DOKUMENTACI.
4. VEŠKERÉ PRVKY OCELOVÉ KONSTRUKCE MUSÍ BÝT OPATŘENY ANTIKOROZNÍM NÁTĚREM.

OCEL:

- |                     |                        |
|---------------------|------------------------|
| NOSNÉ KONSTRUKCE    | S355JR                 |
| KONSTRUKCE ZÁBRADLÍ | S235JR                 |
| POROROŠTY           | S235JR                 |
| TRAPÉZOVÉ PLECHY    | S320GD                 |
| ŠROUBY              | 10.9                   |
| TRÍDA PROVEDENÍ     | EXC3 DLE ČSN EN 1090-2 |

PŘEDPOKLÁDANÁ HMOTNOST OCELOVÝCH KONSTRUKCÍ: 1523167 kg



CONTRUSS engineering s.r.o.  
Jankovcova 938, 170 00 Praha 7  
tel.: +420 775 400 775  
contruss.cz, kolpasky@contruss.cz



AFRY s.p.a.  
Magistr 1275/13  
140 00 Praha 4, Michle

ZNAČKOVÉ OBL: 0404121

STUPEŇ: DOKUMENTACE DSP

DATUM: 12/2023

AKCE: MODERNIZACE TEPLÁRNY MLADÁ BOLESLAV  
DOKUMENTACE PRO VYDÁNÍ STAVEBNÍHO POVOLENÍ  
NÁZEV: KONCEPČNÍ SCHÉMA  
SO 201 KOTELNA K20

OK - Půdorys +38,800, +40,400, +43,800

VYPRACOVAN: ING. A.Trejškov

KONTROLNÍ A ZODPOVÍ: ING. F. Doškál

ARCHIVNÍ ČÍSLO: S404T21-DS201-213

REVI: 0  
LST: