


OK - Rez 5-5
1:100
05000

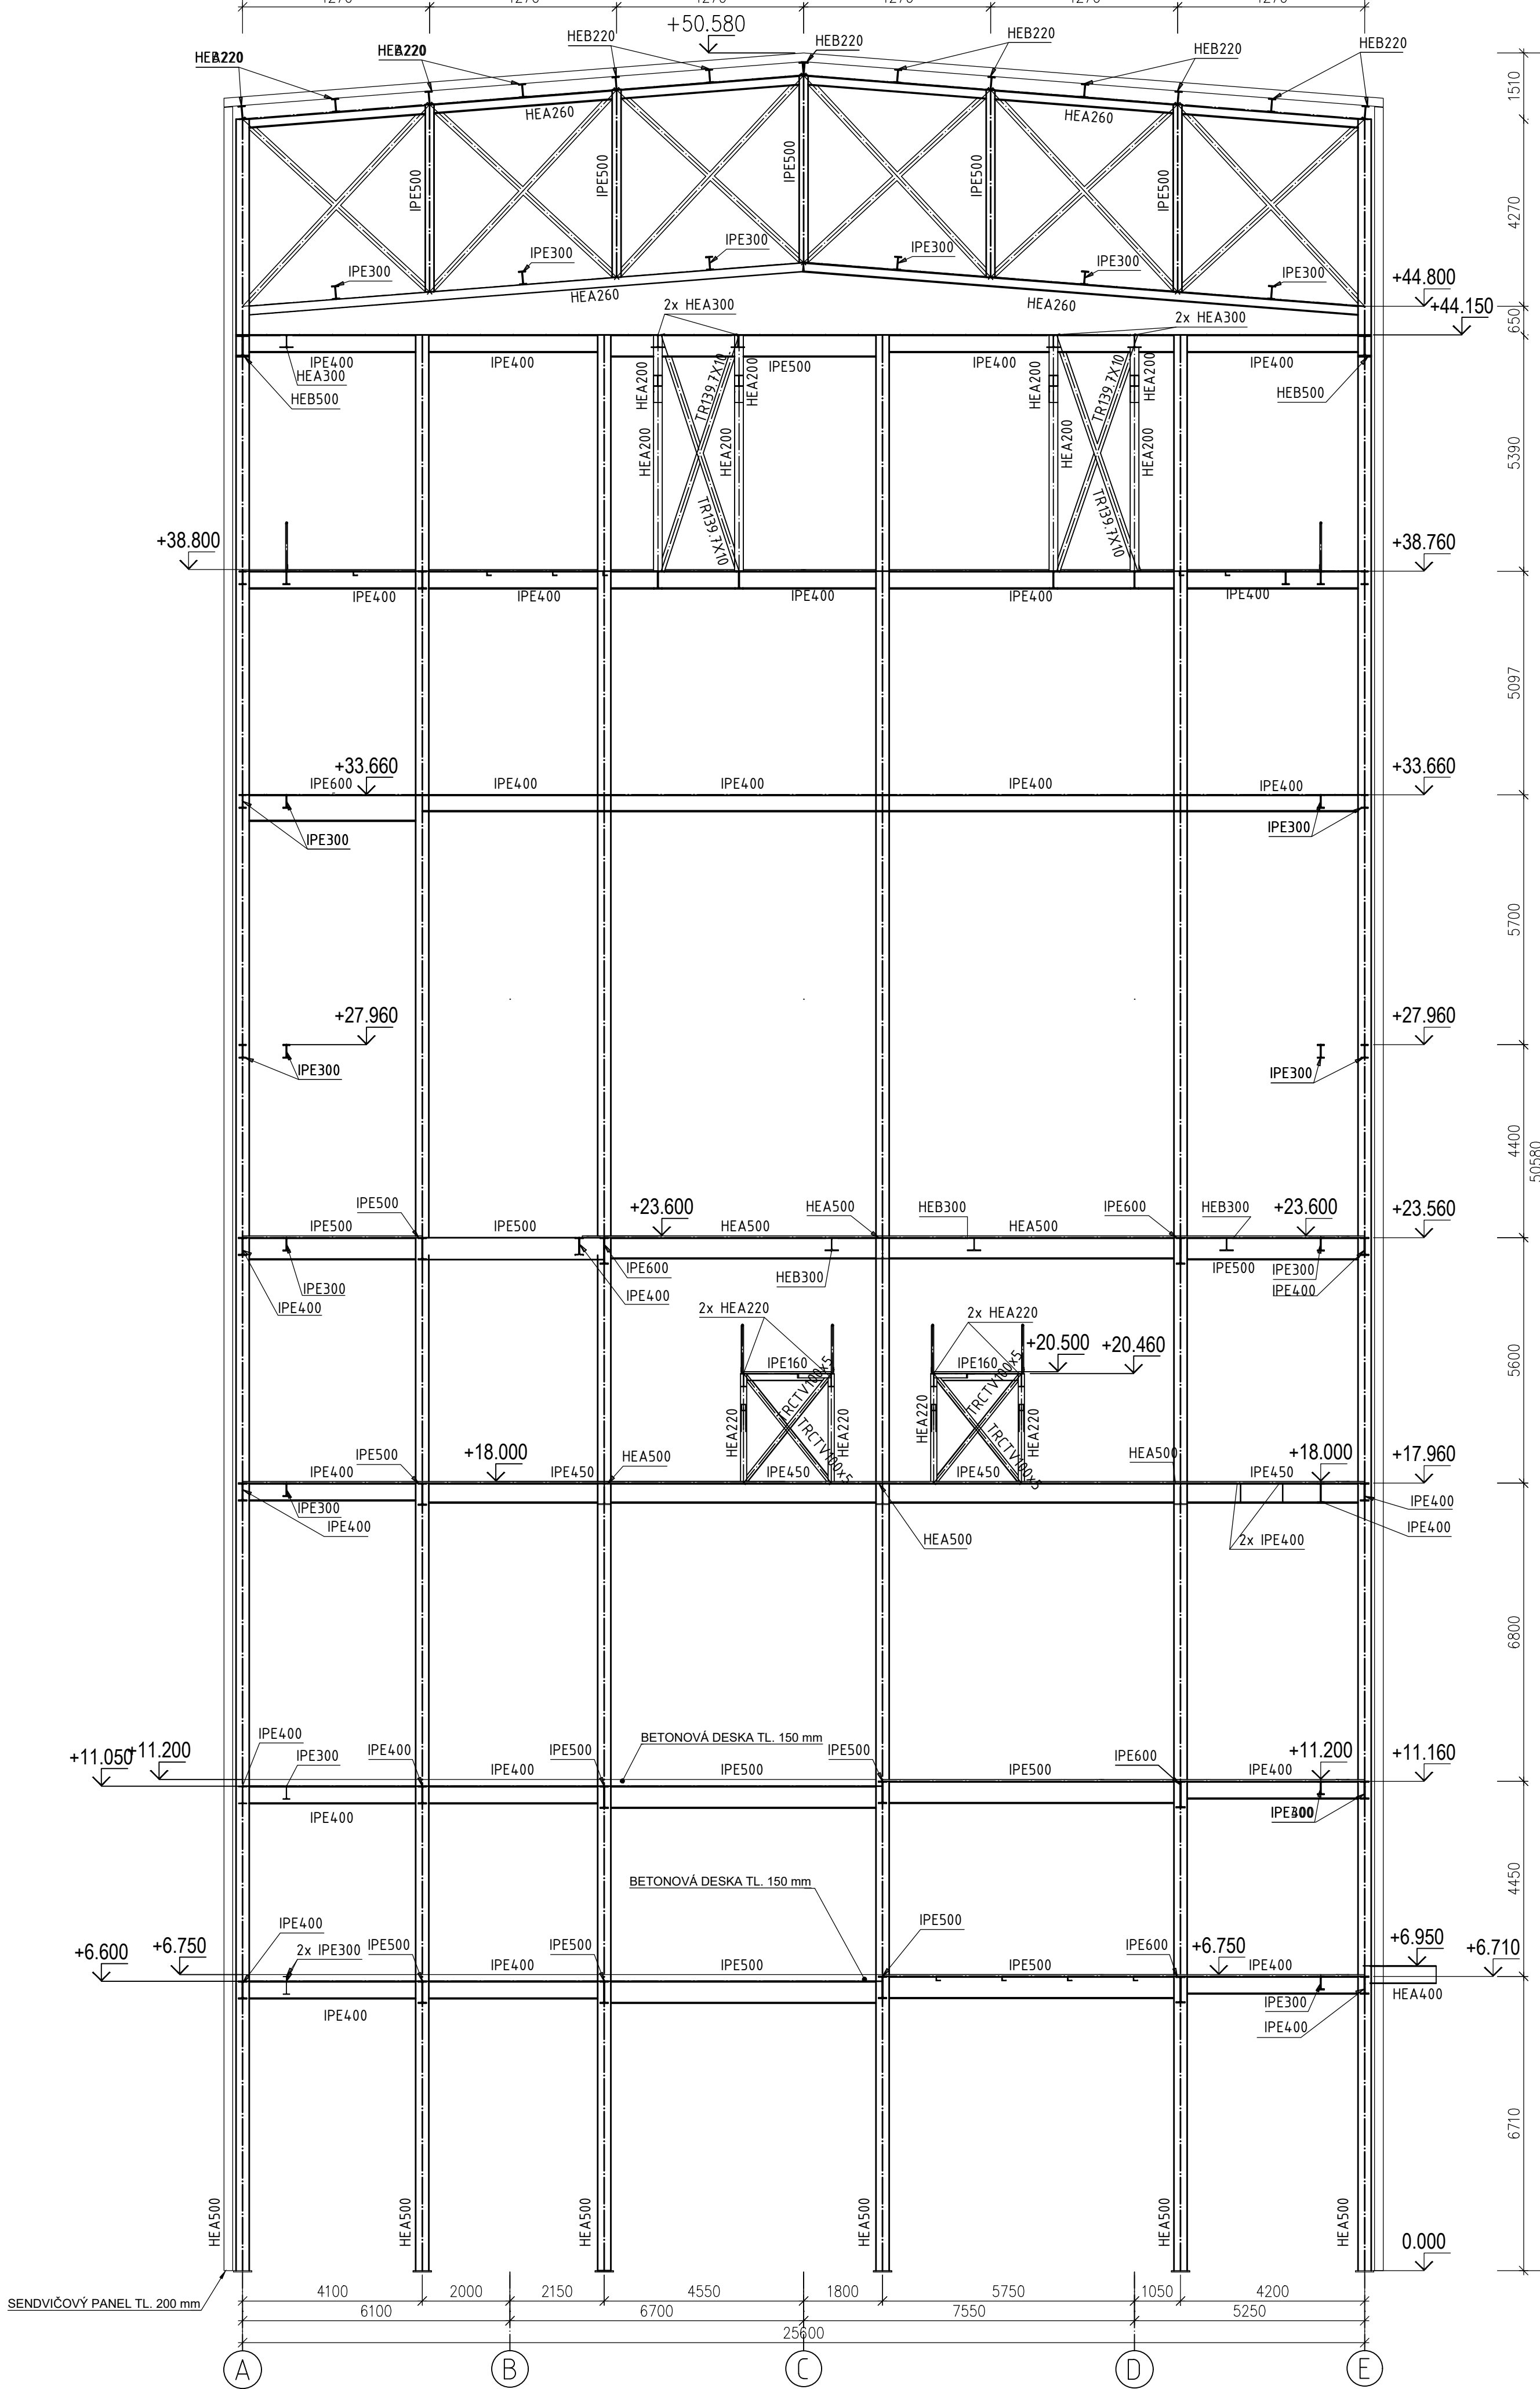

- PŘEDPOKLÁDANÁ HMOTNOST OCELOVÝCH KONSTRUKCÍ: 1523167 kg