




OK - Řez 6-6
1:100

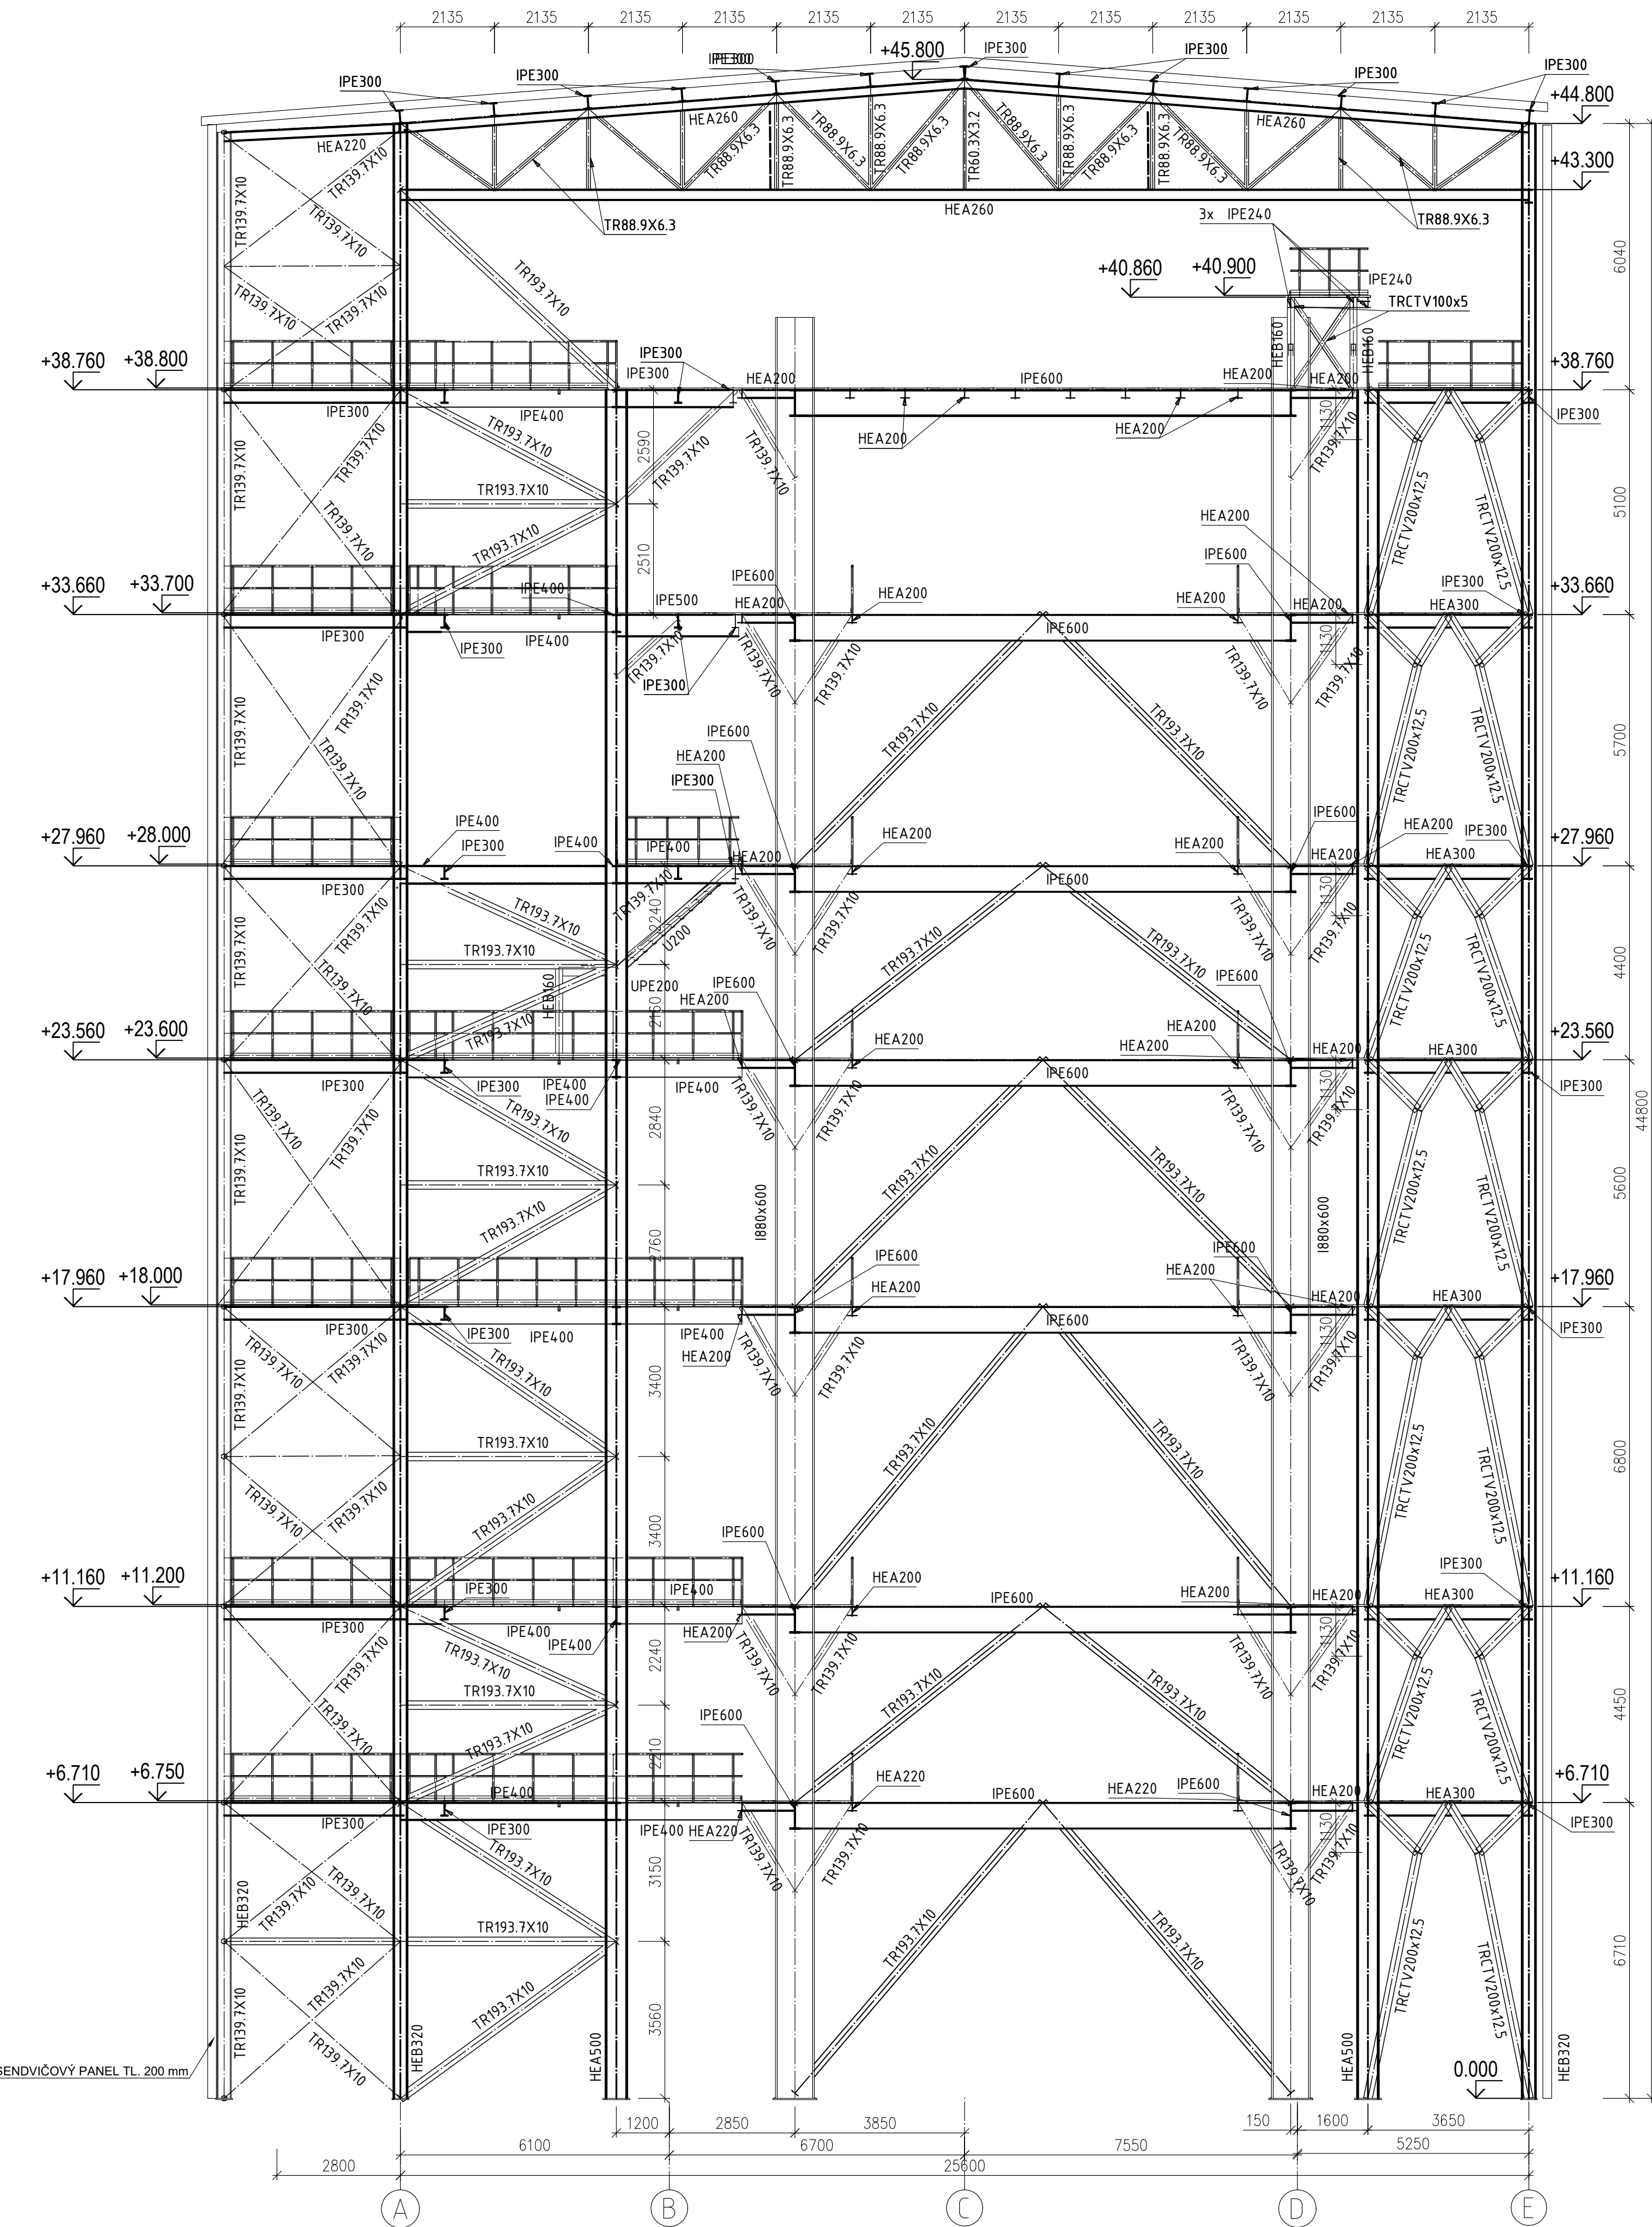

OK - Řez 7-7
1:100

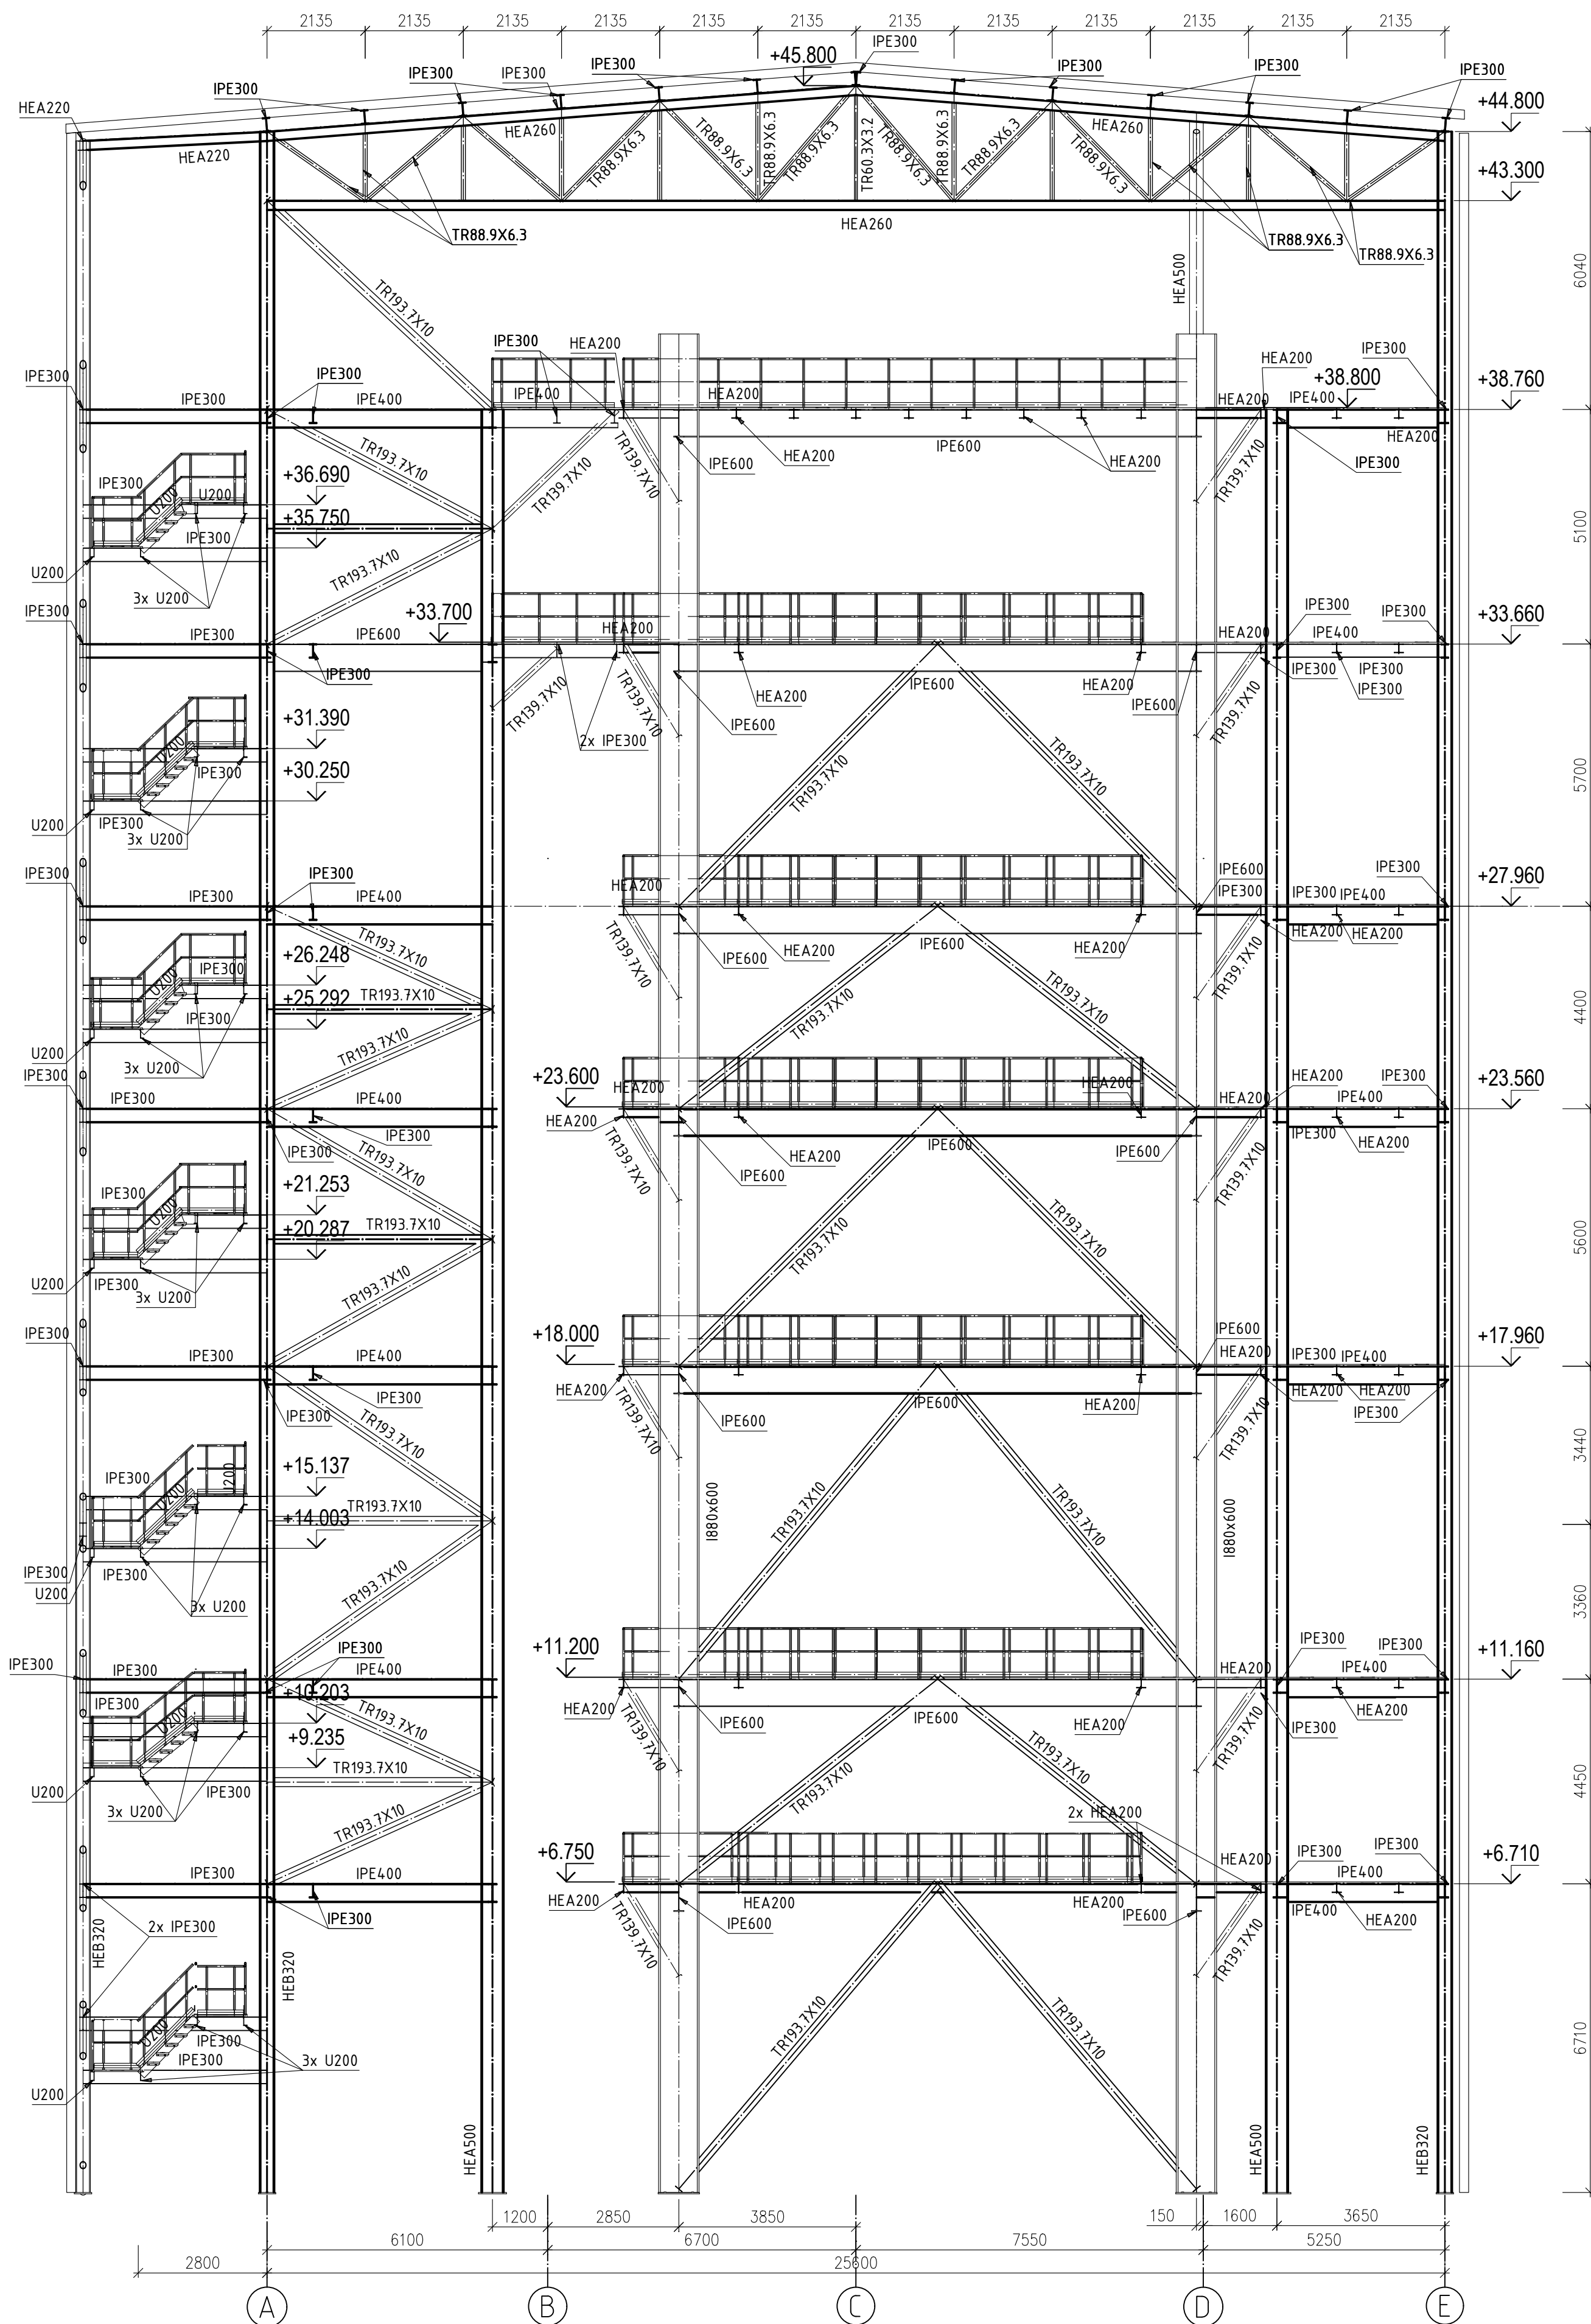

OK - Řez 8-8
1:100

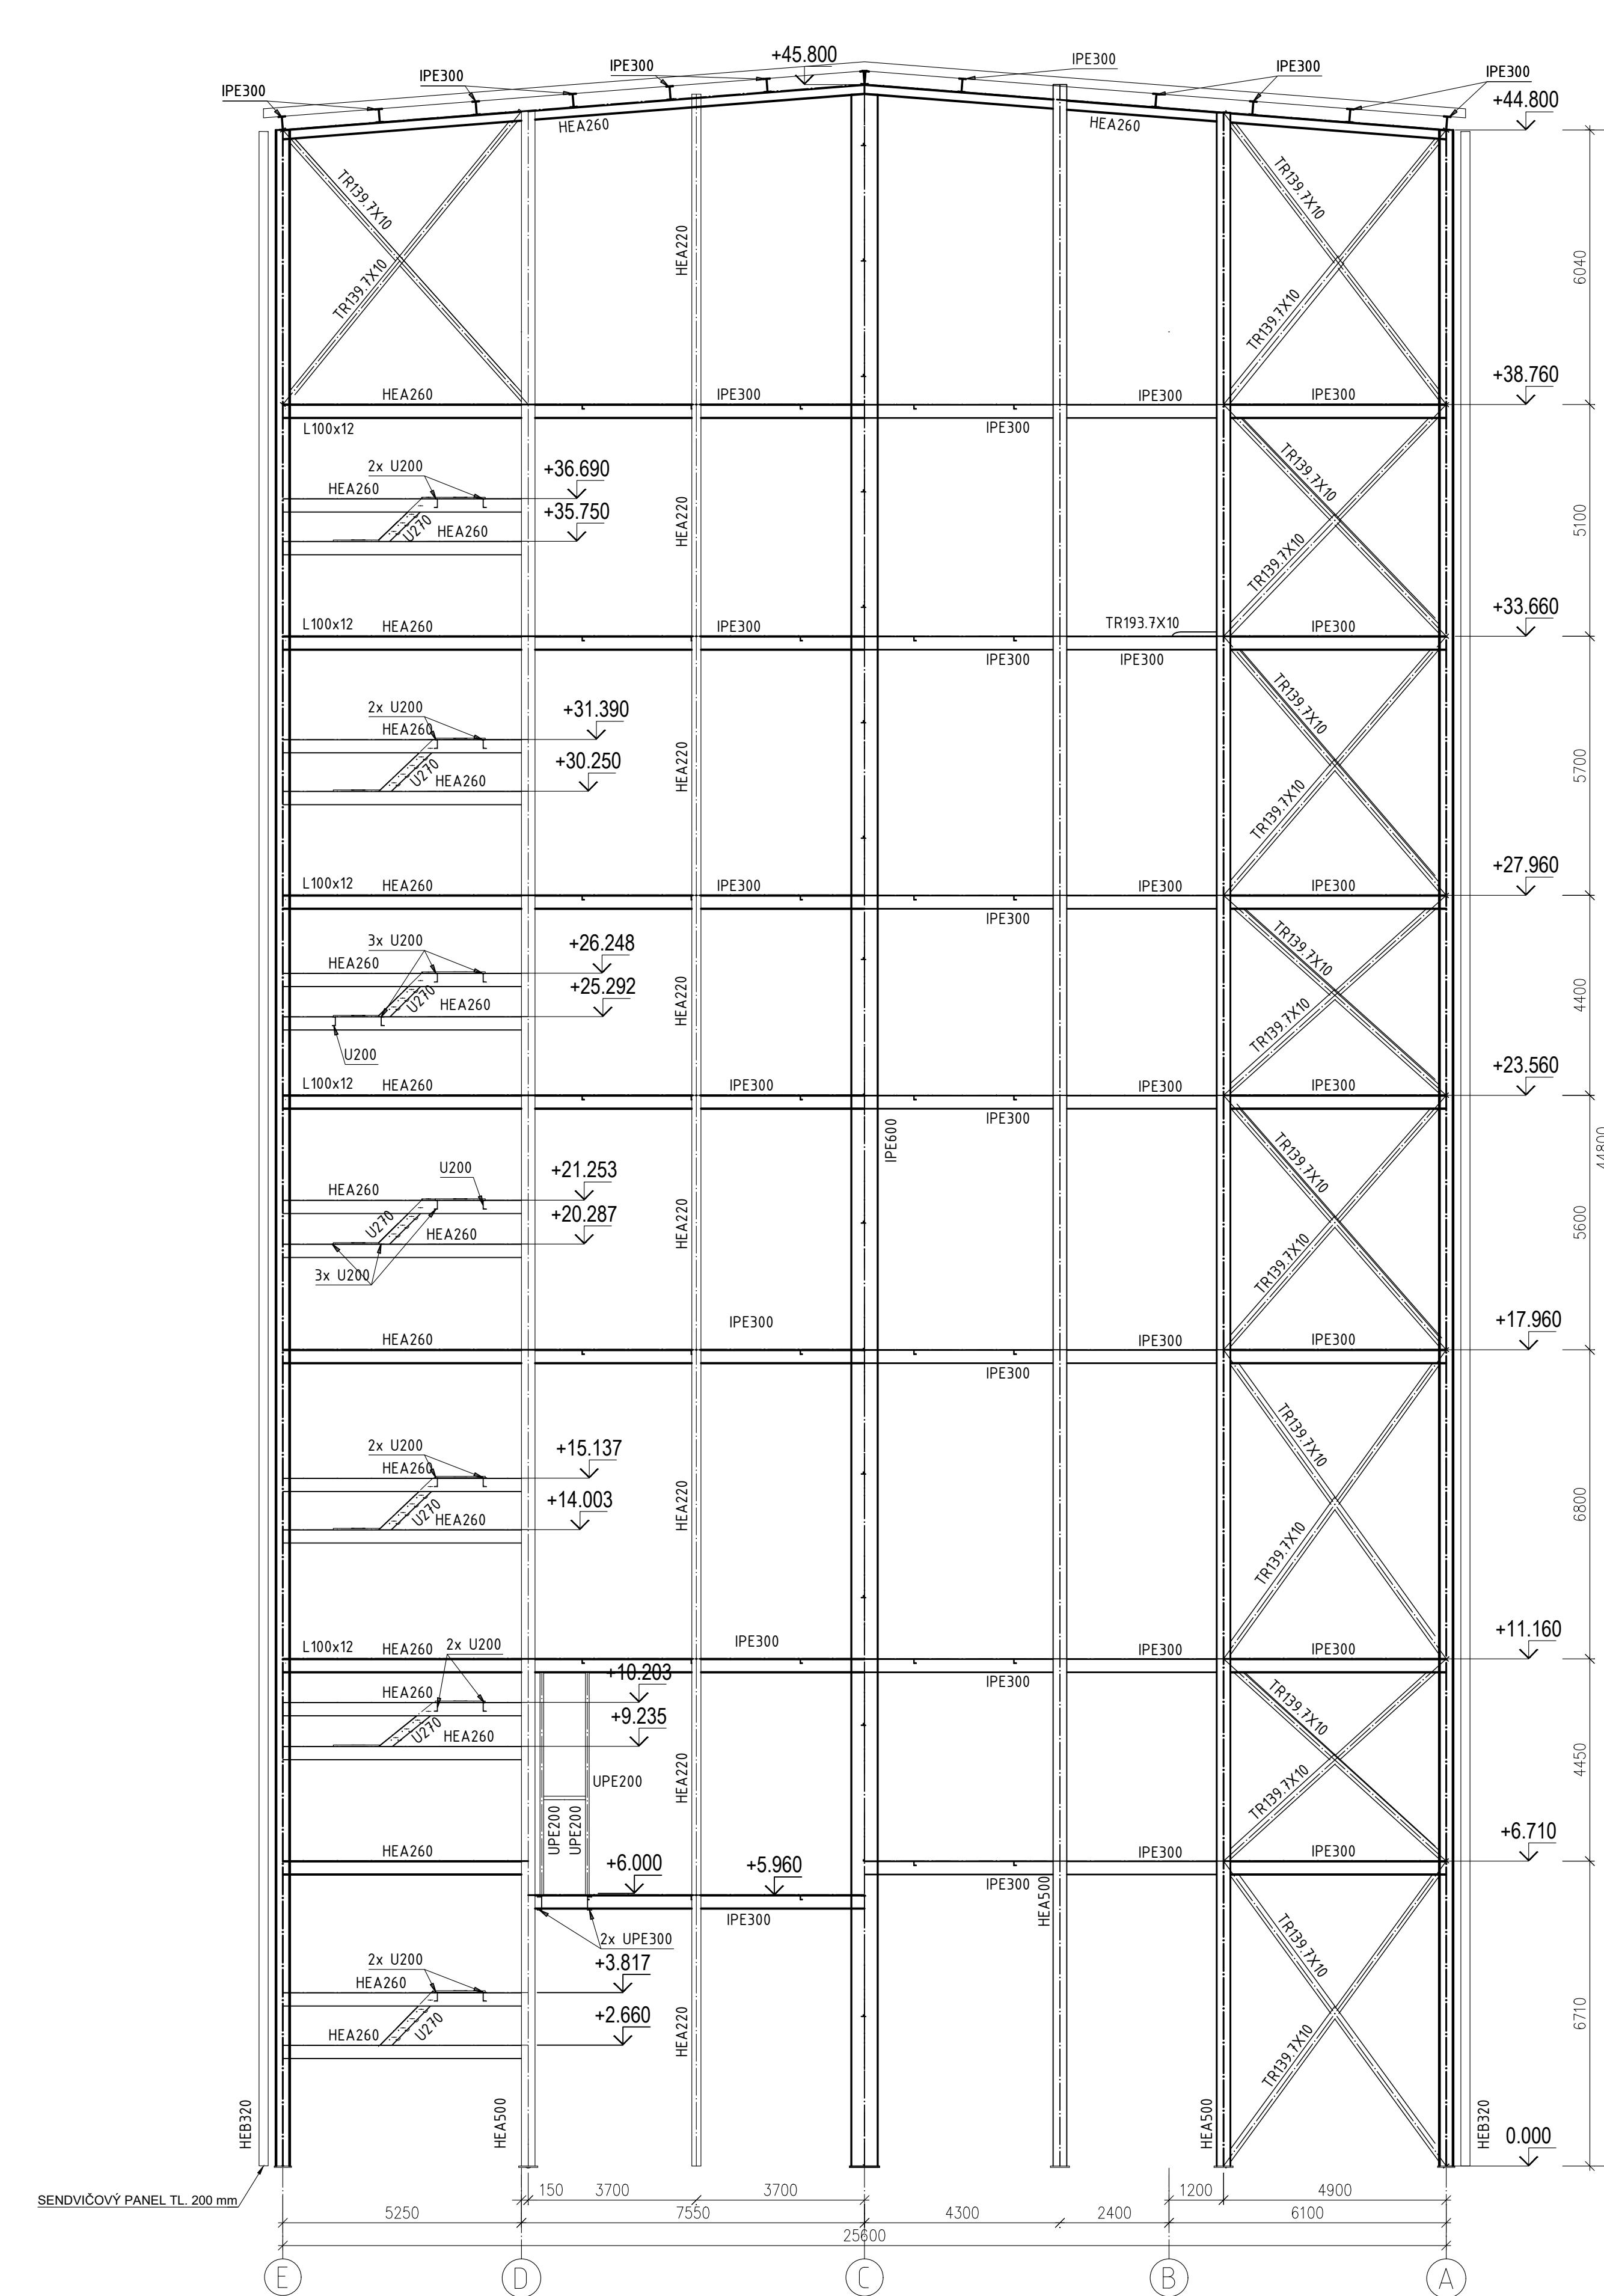

POZNÁMKY:

- PROVÁDEČÍ FIRMÁ JE POVINNÁ UPOZORNIT NA KAŽDOU NESROVNATELNOST MEZI VÝKRESEM, STAVEBNÍMI VÝKRESY A VÝKRESY ZUČASTNĚNÝCH PROFESÍ NEBO SE SKUTEČNÝM STAVEM NA STAVBĚ A OZNAMIT TOTO PROJEKTANTOVÍ.
- TENTO VÝKRES JE NEDILNOU SOUČÁSTÍ STAVEBNÍHO PROJEKTU.
- TENTO VÝKRES NENAHRAŽUJE DÍLENSKOU DOKUMENTACI.
- VEŠKERÉ PRVKY OCELOVÉ KONSTRUKCE MUSÍ BÝT OPATŘENY ANTIKOROZNÍM NÁTĚREM.

OCEL:

NOSNÉ KONSTRUKCE S355JR
KONSTRUKCE ZÁBRADLÍ S235JR
POROROŠTY S235JR
TRAPÉZOVÉ PLECHY S320GD
ŠROUBY 10.9
TRÍDA PROVEDENÍ EXC3 DLE ČSN EN 1090-2

PŘEDPOKLÁDANÁ HMOTNOST OCELOVÝCH KONSTRUKCÍ: 1523167 kg



Contruss engineering s.r.o.,
Jankovcova 938, 170 00 Praha 7
tel.: +420 775 400 775
contruss.cz, kolpasky@contruss.cz



AFRY s.p.a.
Via della Libertà 127/13
140 00 Praha 4, Michle
PROJ. M.: 0404121

MODERNIZACE TEPLARNY MLADÁ BOLESLAV
DOKUMENTACE PRO VYDÁNÍ STAVEBNÍHO POVOLENÍ
KONCEPČNÍ SCHÉMA
SO 201 KOTELNA K20
OK - Řez 6-6, 7-7, 8-8
MĚŘITKO: 1:100
PROJ. M.: 0404121
DOP. M.: 0404121-DS201-217