


OK – Pohled C
1:100

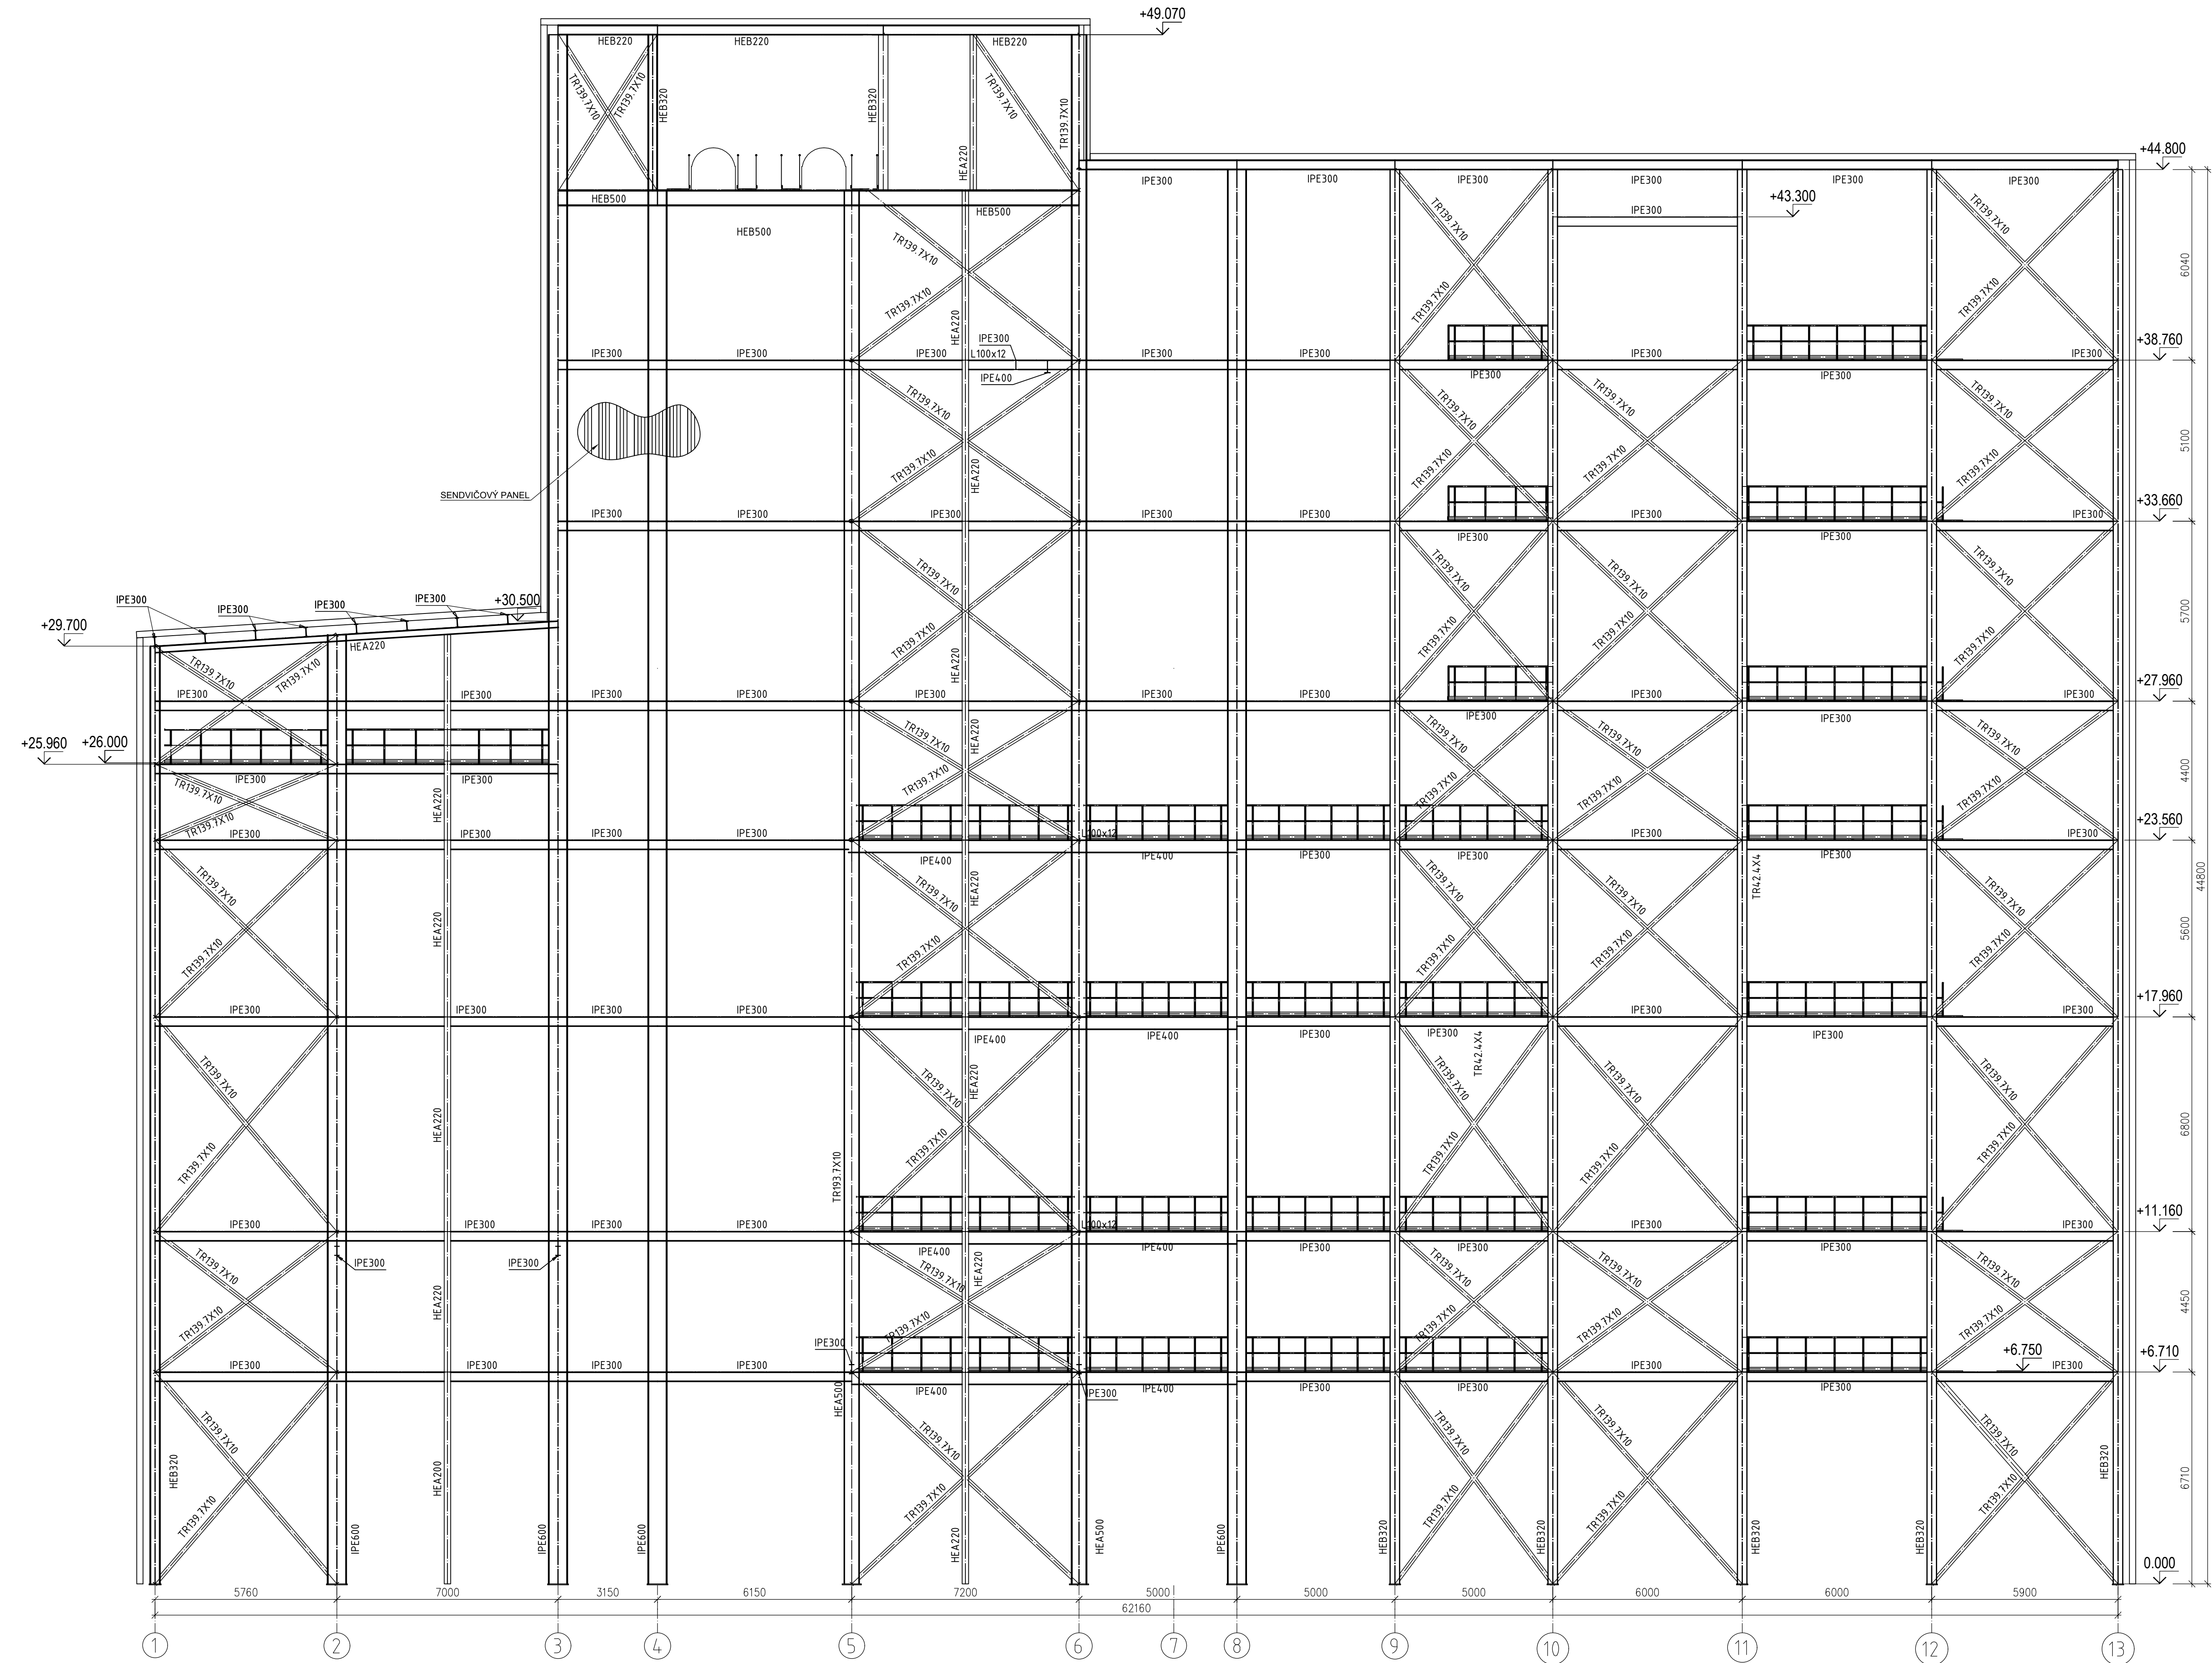

POZNÁMKY:

- PROVÁDĚCÍ FIRMA JE POVINNÁ UPOZORNIT NA KAŽDOU NESROVNATELNOST MEZI VÝKRESEM, STAVEBNÍMI VÝKRESY A VÝKRESY ZÚČASTNĚNÝCH PROFESÍ NEBO SE SKUTEČNÝM STAVEM NA STAVBĚ A OZNÁMIT TOTO PROJEKTANTOVI.
- TENTO VÝKRES JE NEDÍLNOU SOUČÁSTÍ STAVEBNÍHO PROJEKTU.
- TENTO VÝKRES NENAHRAŽUJE DÍLENSKOU DOKUMENTACI.
- VEŠKERÉ PRVKY OCELOVÉ KONSTRUKCE MUSÍ BÝT OPATŘENY ANTIKOROZÍMNÍM NÁTÉREM.

OCEL:

NOSNÉ KONSTRUKCE	S355JR
KONSTRUKCE ZÁBRADLÍ	S235JR
POROROŠTY	S235JR
TRAPÉZOVÉ PLECHY	S320GD
ŠROUBY	10.9
TRÍDA PROVEDENÍ	EXC3 DLE ČSN EN 1090-2

PŘEDPOKLÁDANÁ HMOTNOST OCELOVÝCH KONSTRUKCÍ: 1523167 kg

PROJEKTANT: CONTRUSS STRUCTURAL ENGINEERING s.r.o.		Contruss engineering s.r.o., Jankovcova 938, 170 00 Praha 7 tel.: +420 775 400 775 contruss.cz, kolposky@contruss.cz	
AFRY Ing. Petr 12/5/13 140 00 Praha 4, Michle		AKZO: MODERNIZACE TEPLÁRNY MLADÁ BOLESLAV DOKUMENTACE PRO VYDÁNÍ STAVEBNÍHO POVOLENÍ NÁZEV: KONCEPČNÍ SCHÉMA SO 201 KOTELNA K20 OK – Pohled C MĚRKO: 1:100 POČET AK: 11x44 REVIZE: 0	
STUPEŇ: DOKUMENTACE DSP DATA: 12/2023		VYPRACOVAL: ING. A.Treťjakov KONTROLOVAL A ZODPOVÍDÁ: ING. F. Doškál ARCHIVNÍ ČÍSLO: S404T21–DS201–220 LIS:	