


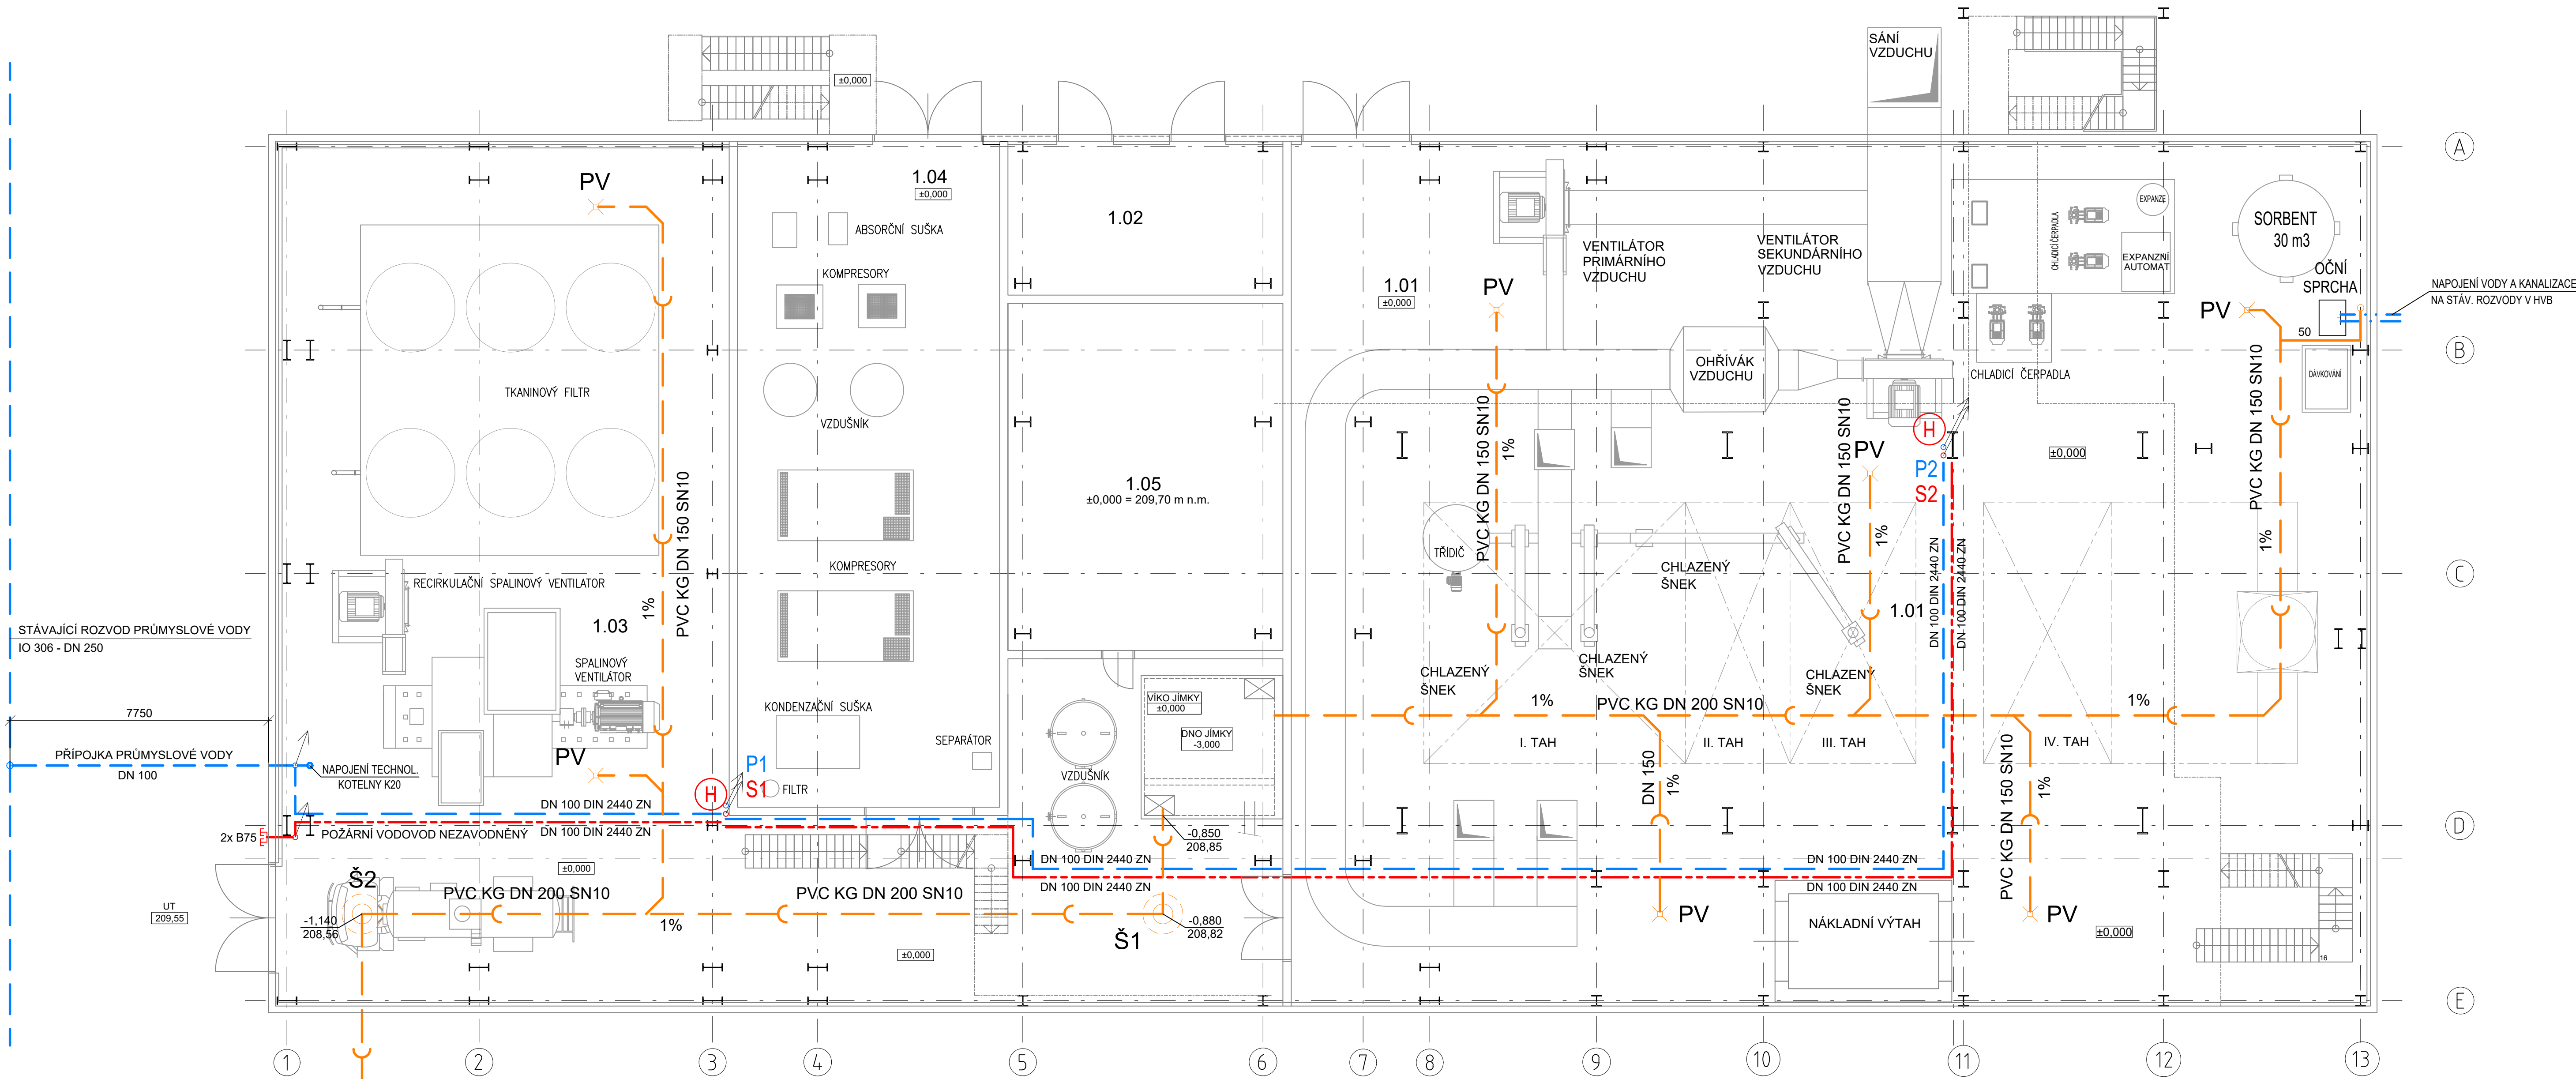

STÁVAJÍCÍ ROZVOD PRŮMYSLOVÉ VODY
IO 306 - DN 250

7750
PŘÍPOJKA PRŮMYSLOVÉ VODY
DN 100

2x B75
UT 209,55

POŽÁRNÍ VODOVOD NEZAVODNĚNÝ
DN 100 DIN 2440 ZN

VENKOVNÍ JÍMKA VYPOUŠTĚNÍ
OBJEM 75 m³
DNO 207,10

- LEGENDA ZTI**
- PRŮMYSLOVÁ KANALIZACE
 - ROZVOD PRŮMYSLOVÉ VODY
 - ROZVOD PITNÉ VODY
 - ROZVOD TEPLÉ UŽITKOVÉ VODY
 - ROZVOD POŽÁRNÍ VODY NEZAVODNĚNÝ
 - POŽÁRNÍ HYDRANT – SYSTÉM D
TVAROVÉ STÁLÁ HADICE DL. 30 m
 - STOUPAČKA POŽÁRNÍHO VODOVODU
 - STOUPAČKA POŽÁRNÍHO VODOVODU
 - PODLAHOVÁ VPUST 150x150 mm
 - SPOJKA B75

LEGENDA MÍSTNOSTÍ

Č.M.	NÁZEV MÍSTNOSTI	m ²	š.v. m
1.01	KOTELNA	838,51	
1.02	TRAFOSTANICE	37,29	5,100
1.03	PARTIE ZA KOTLEM	484,54	
1.04	KOMPRESOROVÁ STANICE	149,69	5,730
1.05	MÍSTNOST FM	81,71	5,100

POZNÁMKA
UMÍSTĚNÍ HYDRANTŮ A TÍM I NAVRHOVANÝCH ODBĚRNÝCH MÍST POŽÁRNÍHO VODOVODU JE PATRNÉ Z VÝKRESU PBŘ (S404T21–TB028–009).

AFRY
Magistrů 1275/13
140 00 Praha 4, Michle

ZAKÁZKOVÉ ČÍSLO:
0404T21

STUPEŇ:
DOKUMENTACE DSP

DATA:
12/2023

AKCE:
MODERNIZACE TEPLÁRNY MLADÁ BOLESLAV
DOKUMENTACE PRO VYDÁNÍ STAVEBNÍHO POVOLENÍ

NÁZEV:
SO 201 – KOTELNA K20
D.1.4.1 – ZTI

PROJEKTANT:
ING. ŠPANINGER

KONTROLAVAL A ZODPOVÍDAL:
ING. NOHEJL

ARCHIVNÍ ČÍSLO:
S404T21–DS201–411

MĚŘITKO:
1:100

POČET AR:
8

REVIZE:
0

LIST:
1