



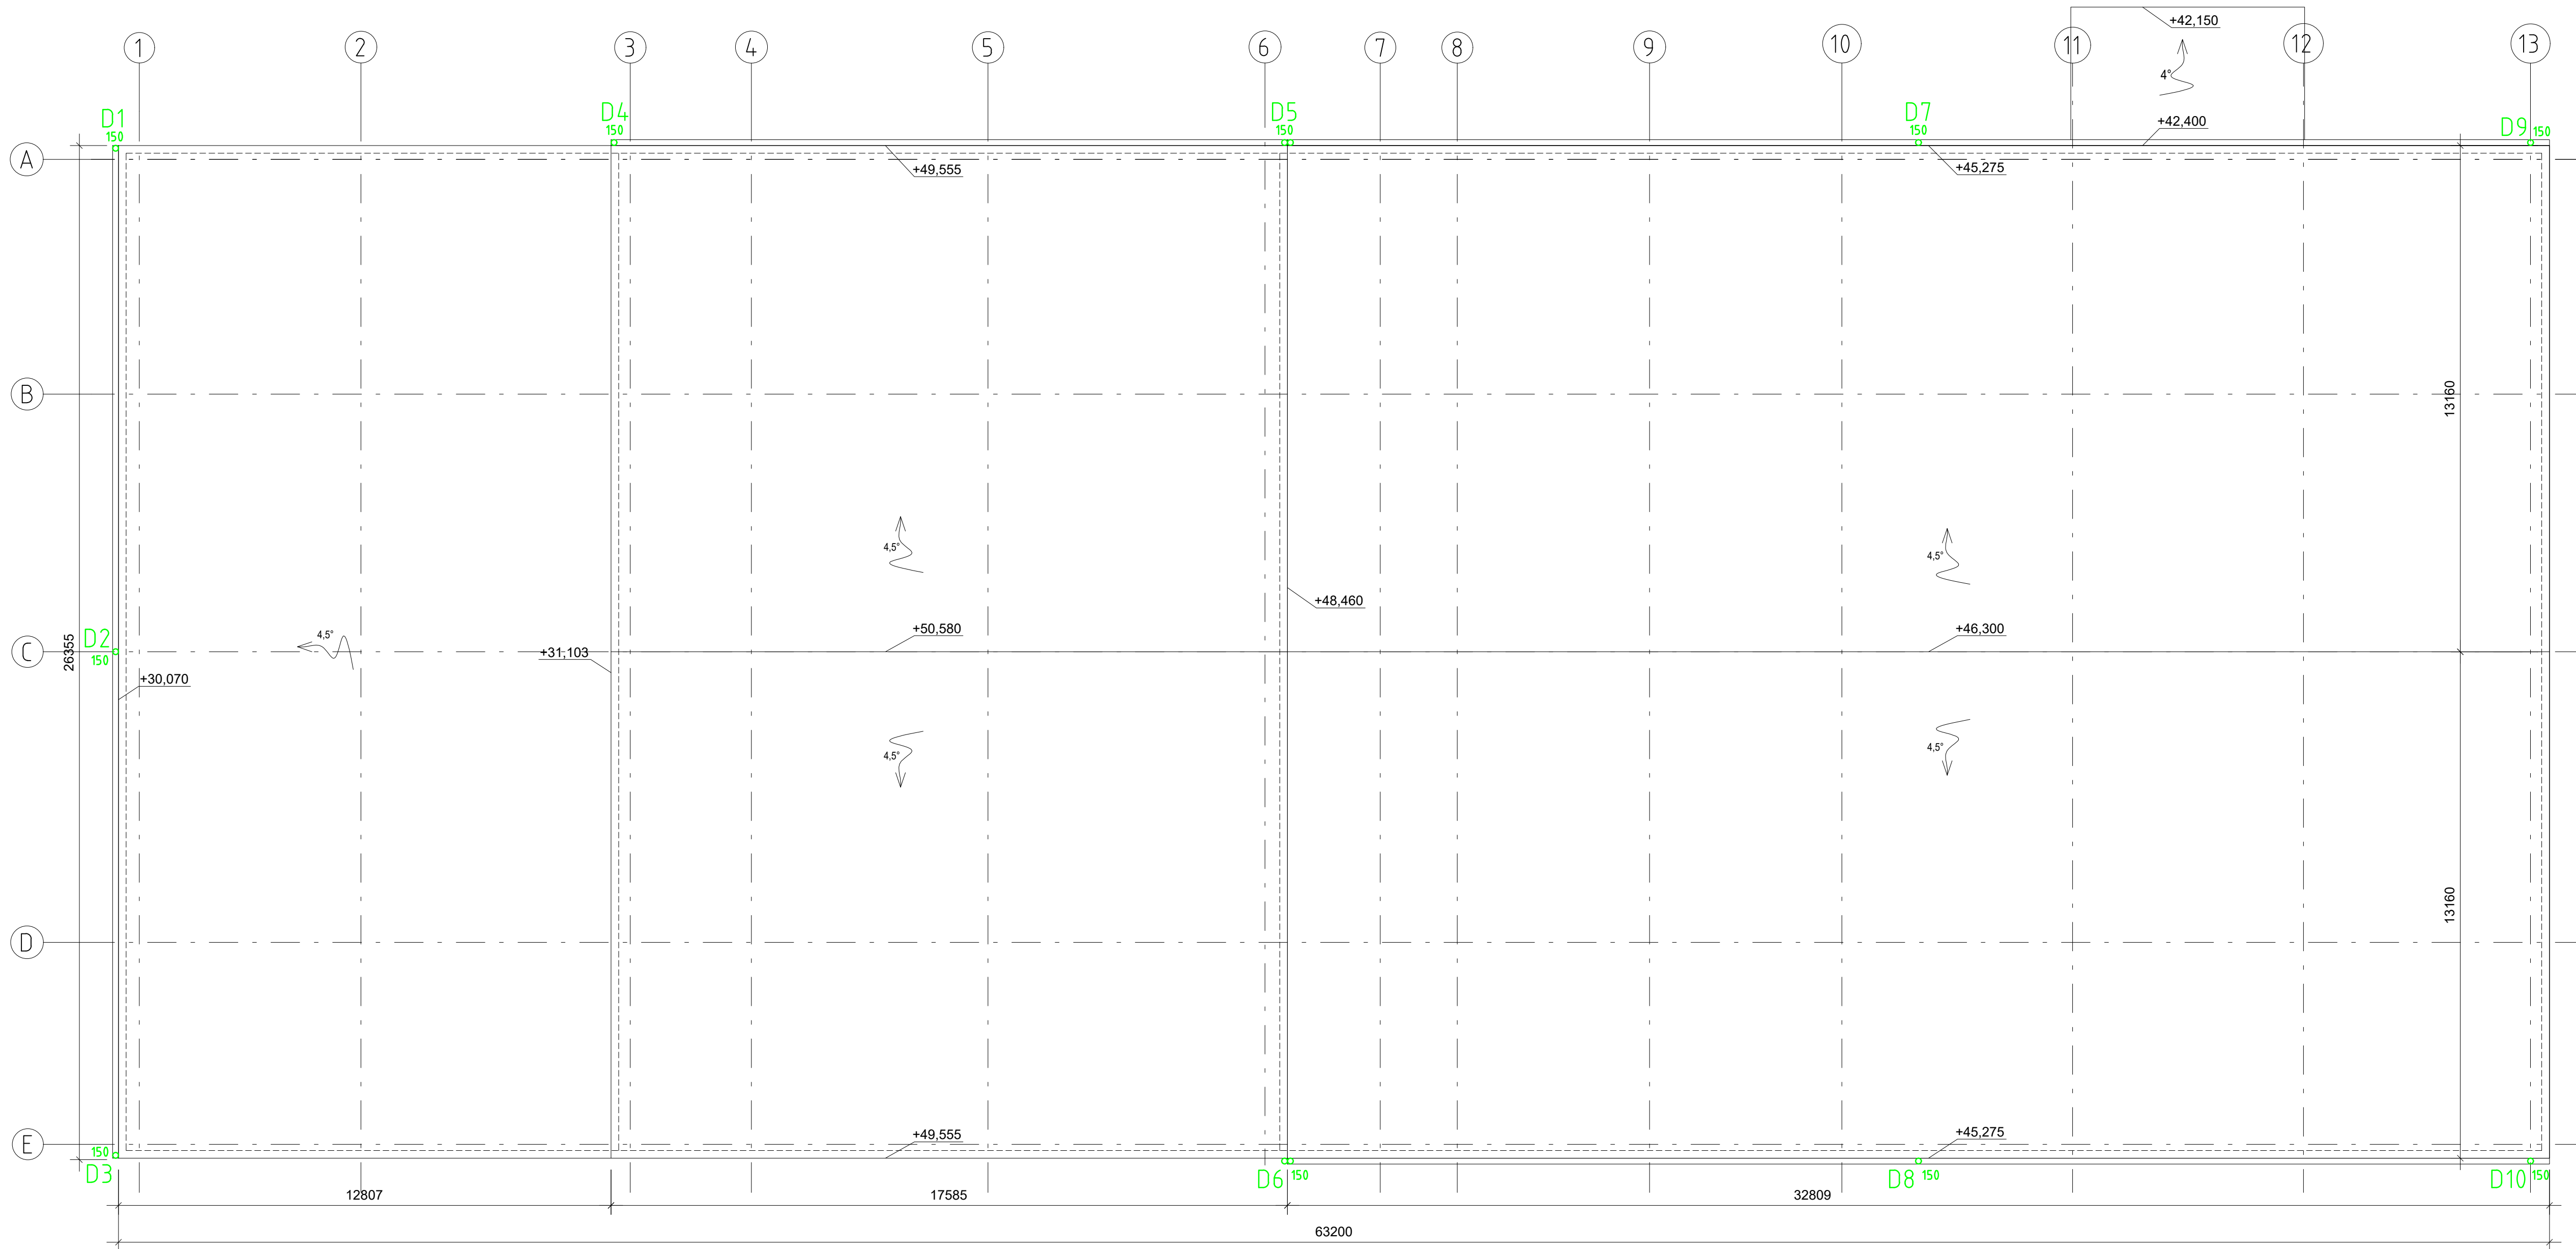

LEGENDA ZTI

D1₁₅₀ SVOD DEŠŤOVÉ KANALIZACE DN 150 mm

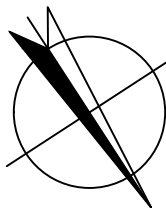

AFRY Magistrů 1275/13 140 00 Praha 4, Michle ZAKÁZKOVÉ ČÍSLO: 0404T21 STUPEŇ: DOKUMENTACE DSP DATA: 12/2023	AKCE: MODERNIZACE TEPLÁRNY MLADÁ BOLESLAV			MĚŘITKO: 1:100 POČET AK: 8 REVIZE: 0	
	DOKUMENTACE PRO VYDÁNÍ STAVEBNÍHO POVOLENÍ				
	NAZEV: SO 201 – KOTELNA K20				
	D.1.4.1 – ZTI				
PŮDORYS STŘECHY					
VYPRACOVAL: ING. ŠPANINGER			KONTROLOVAL A ZODPOVÍDÁ: ING. NOHEJL	ARCHIVNÍ ČÍSLO: S404T21–DS201–412	LIST: