


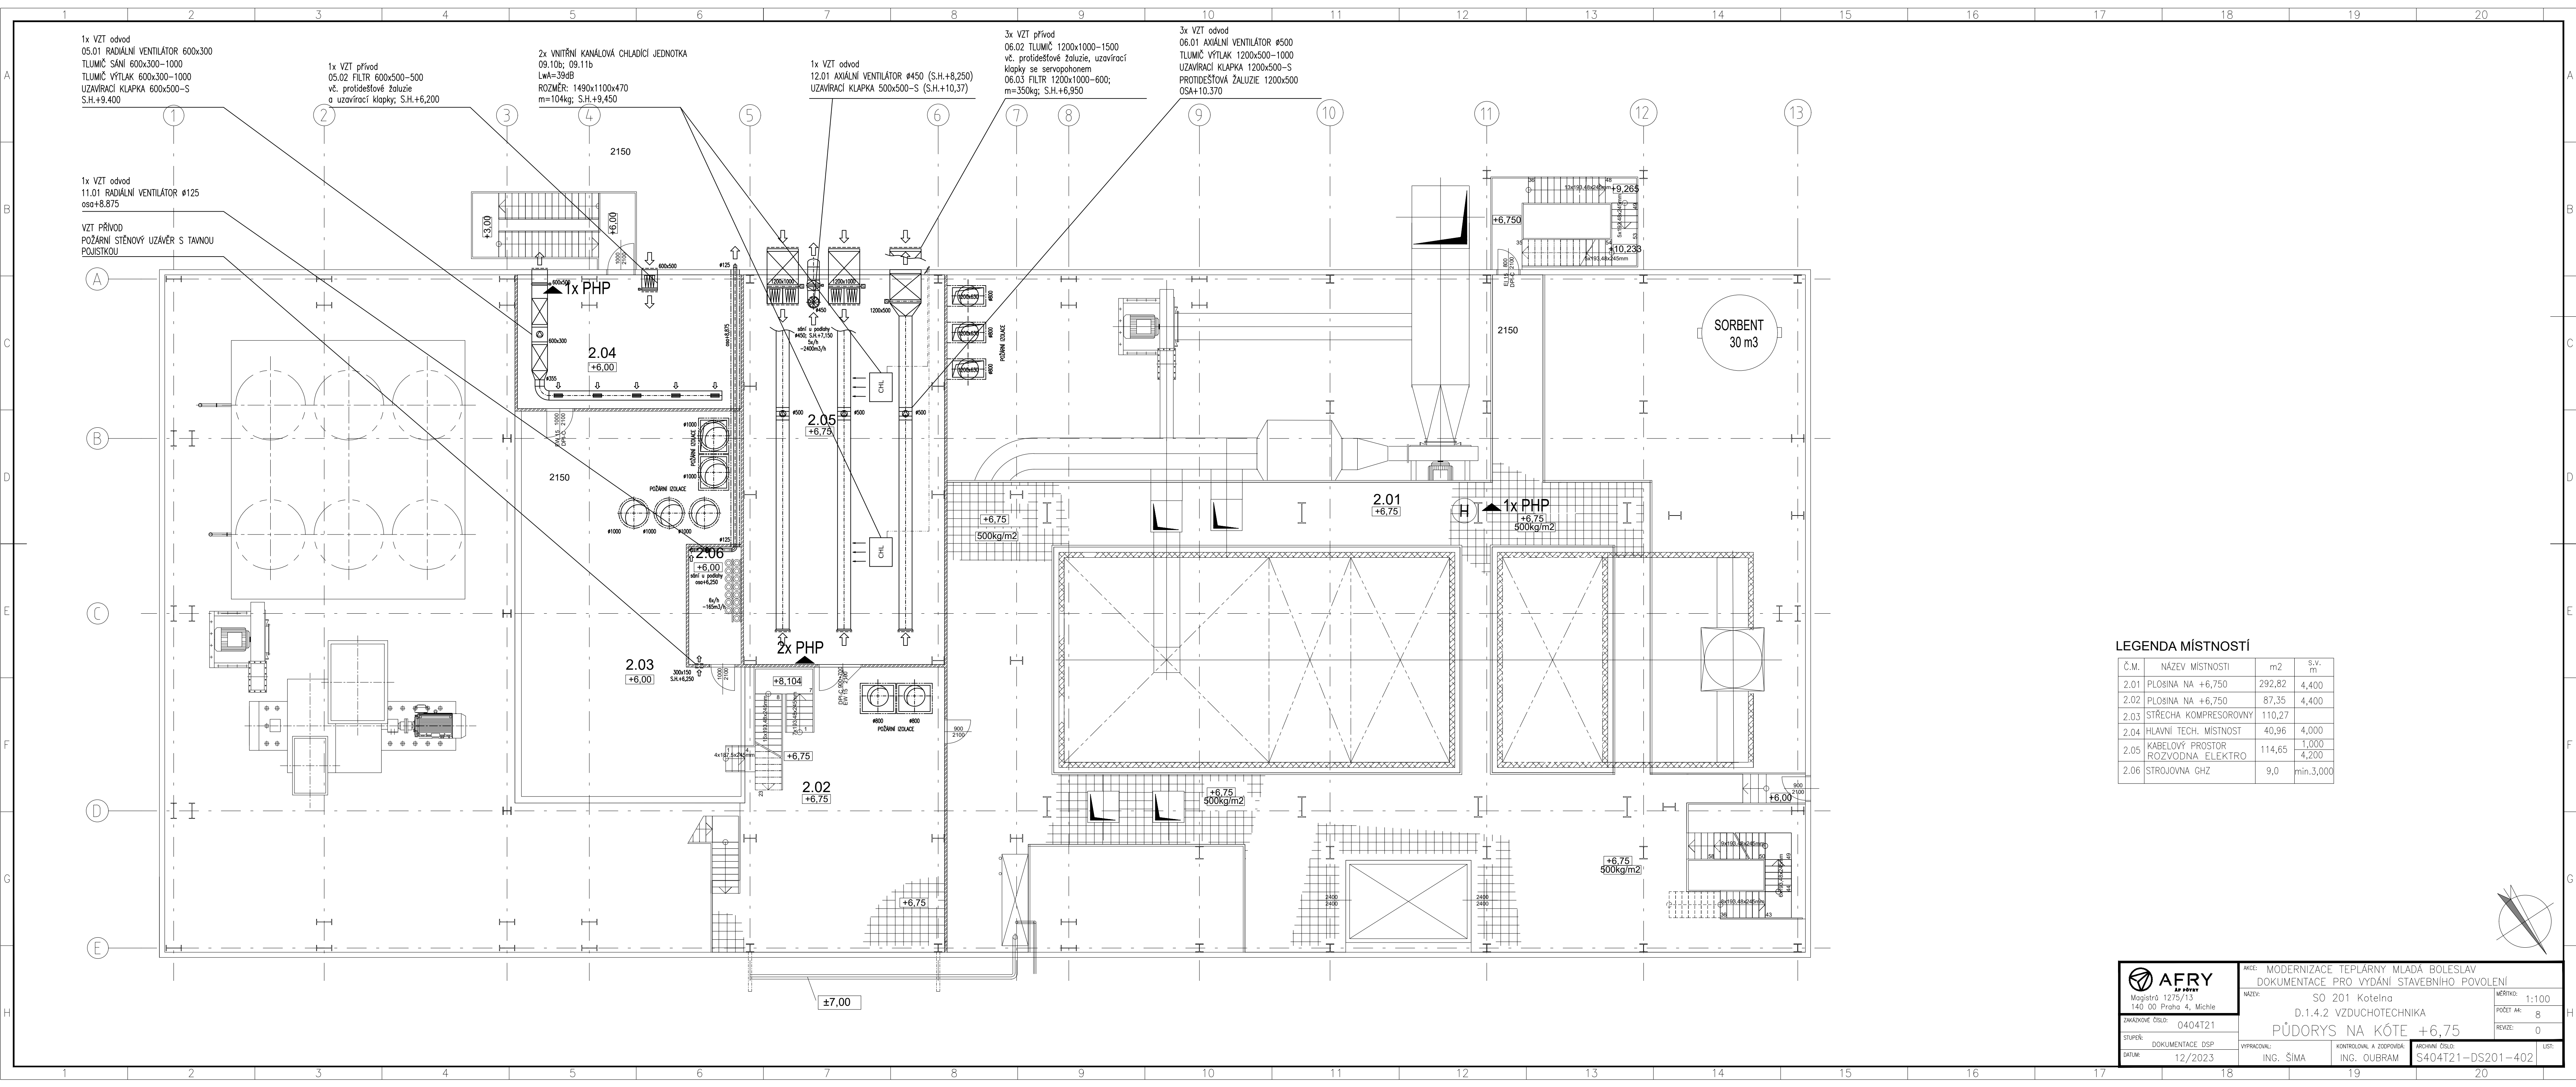

LEGENDA MÍSTNOSTÍ			
Č.M.	NÁZEV MÍSTNOSTI	m2	S.V. m
2.01	PLOŠINA NA +6,750	292,82	4,400
2.02	PLOŠINA NA +6,750	87,35	4,400
2.03	STŘECHA KOMPRESOROVNY	110,27	
2.04	HLAVNÍ TECH. MÍSTNOST	40,96	4,000
2.05	KABELOVÝ PROSTOR ROZVODNA ELEKTRO	114,65	1,000 4,200
2.06	STROJOVNA GHZ	9,0	min.3,000

**AFRY**
AP PŘEVY
Magistr 1275/13
140 00 Praha 4, Michle

AKCE: MODERNIZACE TEPLÁRNY MLADÁ BOLESLAV

DOKUMENTACE PRO VYDÁNÍ STAVEBNÍHO POVOLENÍ

ZAKÁZKOVÉ ČÍSLO: 0404T21

STUPEŇ: DOKUMENTACE DSP

DATUM: 12/2023

NAZEV: SO 201 Kotelna
D.1.4.2 VZDUCHOTECHNIKA

PŮDORYS NA KÓTE +6,75

VYPRACOVAL: ING. ŠIMA

KONTROLOVAL A ZODPOVÍDÁ: ING. OUBRAM

ARCHIVNÍ ČÍSLO: S404T21-DS201-402

MĚŘITKO: 1:100

POČET A4: 8

REVIZE: 0

LIST: