


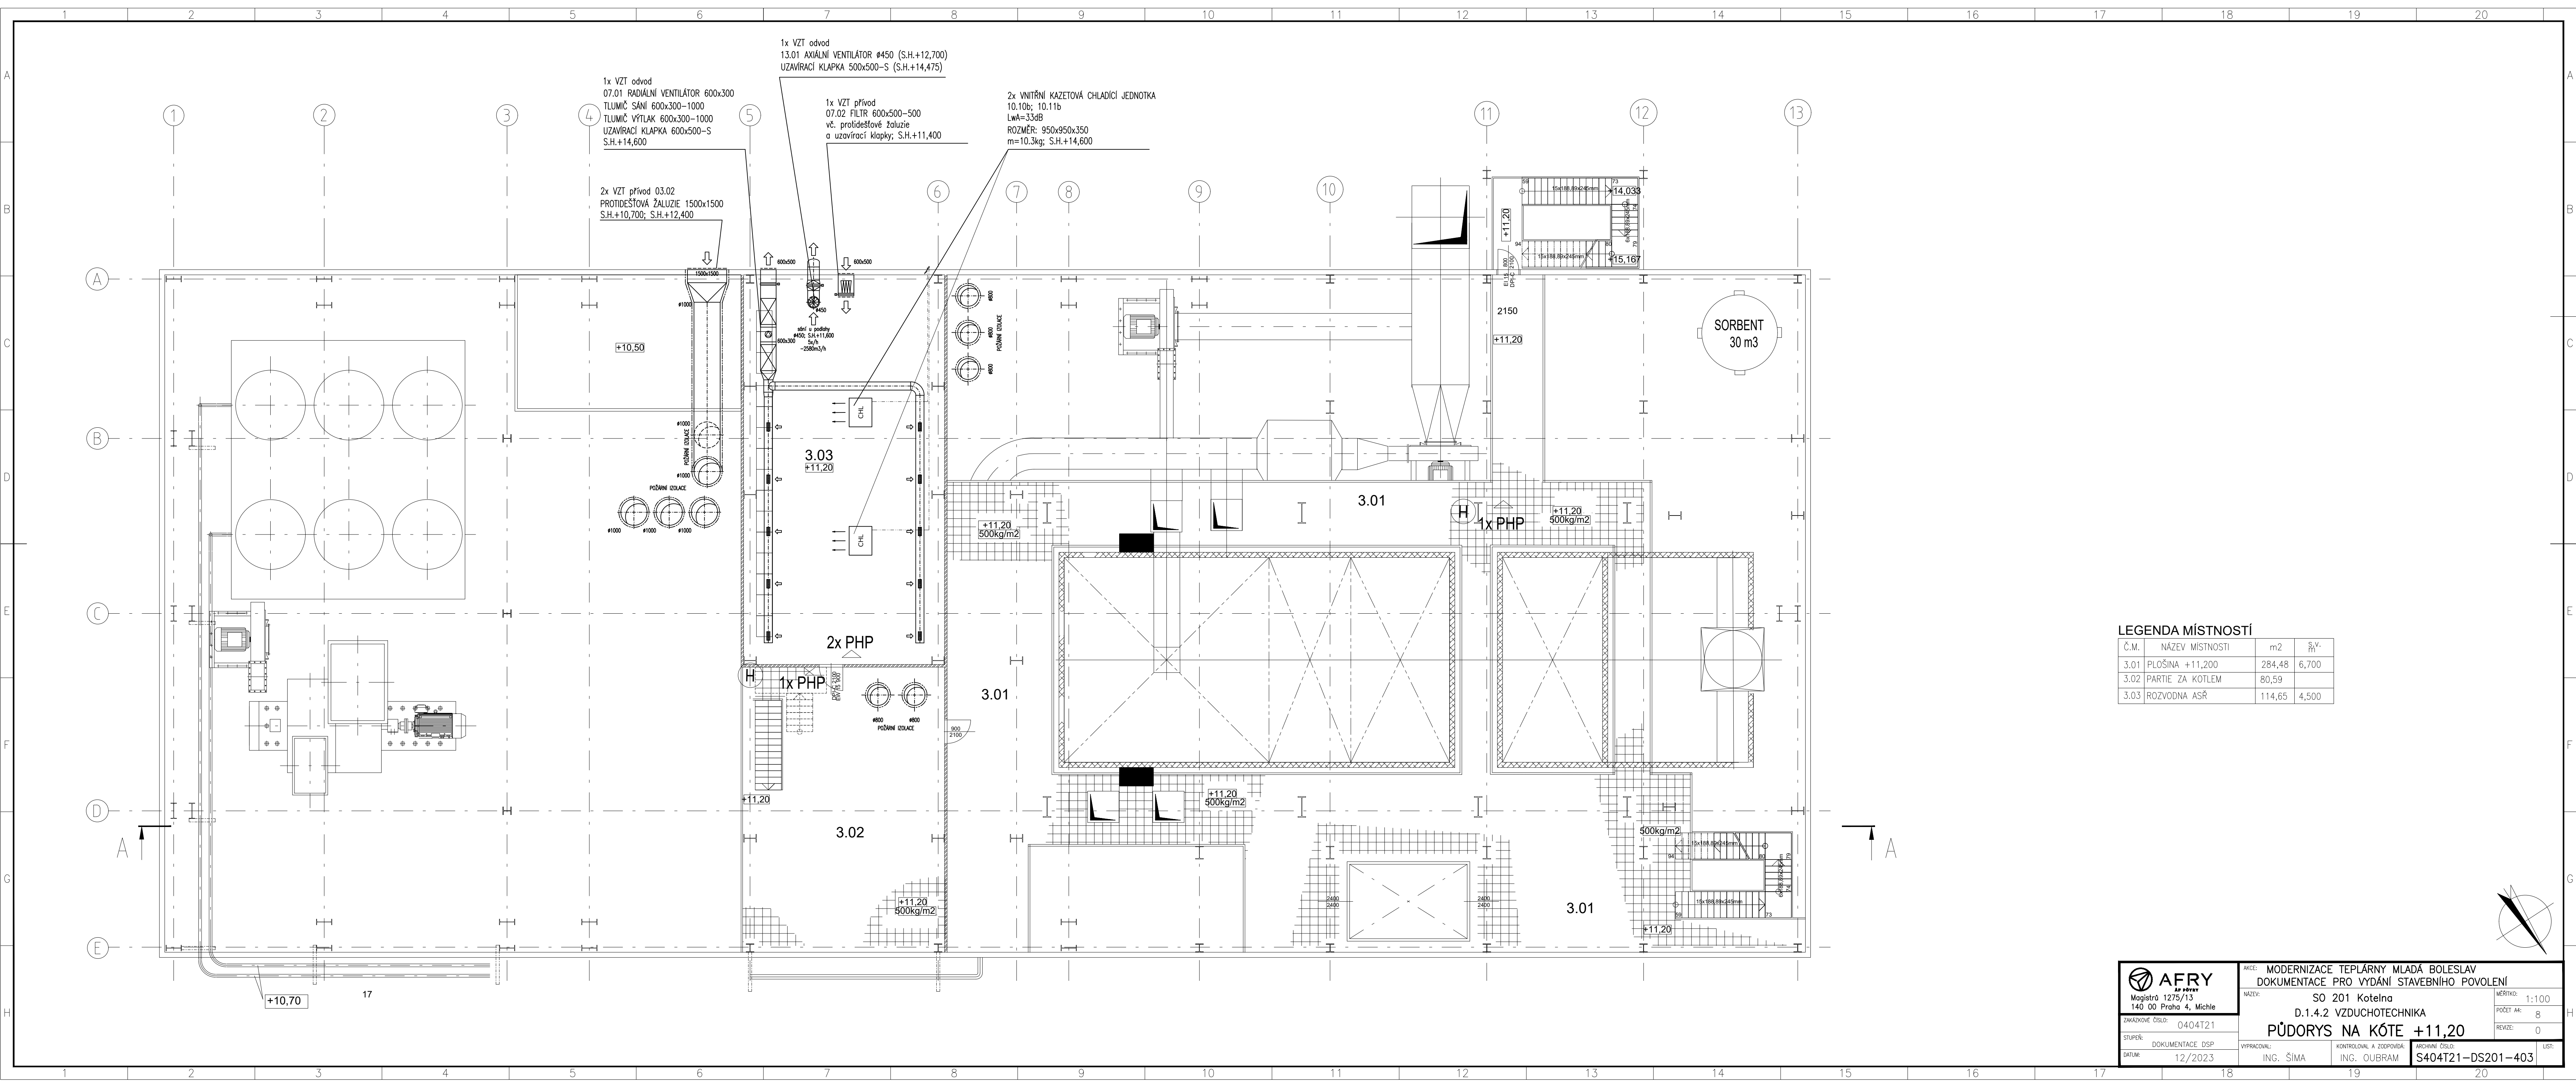

LEGENDA MÍSTNOSTÍ				
Č.M.	NÁZEV MÍSTNOSTI	m2	S ₀ V ₀	
3.01	PLOŠINA +11,200	284,48	6,700	
3.02	PARTIE ZA KOTLEM	80,59		
3.03	ROZVODNA ASŘ	114,65	4,500	



AFRY
AP PŘEVÝ
Magistr 1275/13
140 00 Praha 4, Michle

AKCE: MODERNIZACE TEPLÁRNY MLADÁ BOLESLAV

DOKUMENTACE PRO VYDÁNÍ STAVEBNÍHO POVOLENÍ

NÁZEV: SO 201 Kotelna

D.1.4.2 VZDUCHOTECHNIKA

PŮDORYS NA KÓTE +11,20

STUPEŇ: DOKUMENTACE DSP

DATA: 12/2023

VYPRACOVAL: ING. ŠÍMA

KONTROLOVAL A ZODPOVÍDÁ: ING. OUBRAM

MĚŘITKO: 1:100

POČET A4: 8

REVIZE: 0

ARCHIVNÍ ČÍSLO: S404T21-DS201-403

UŠT: