


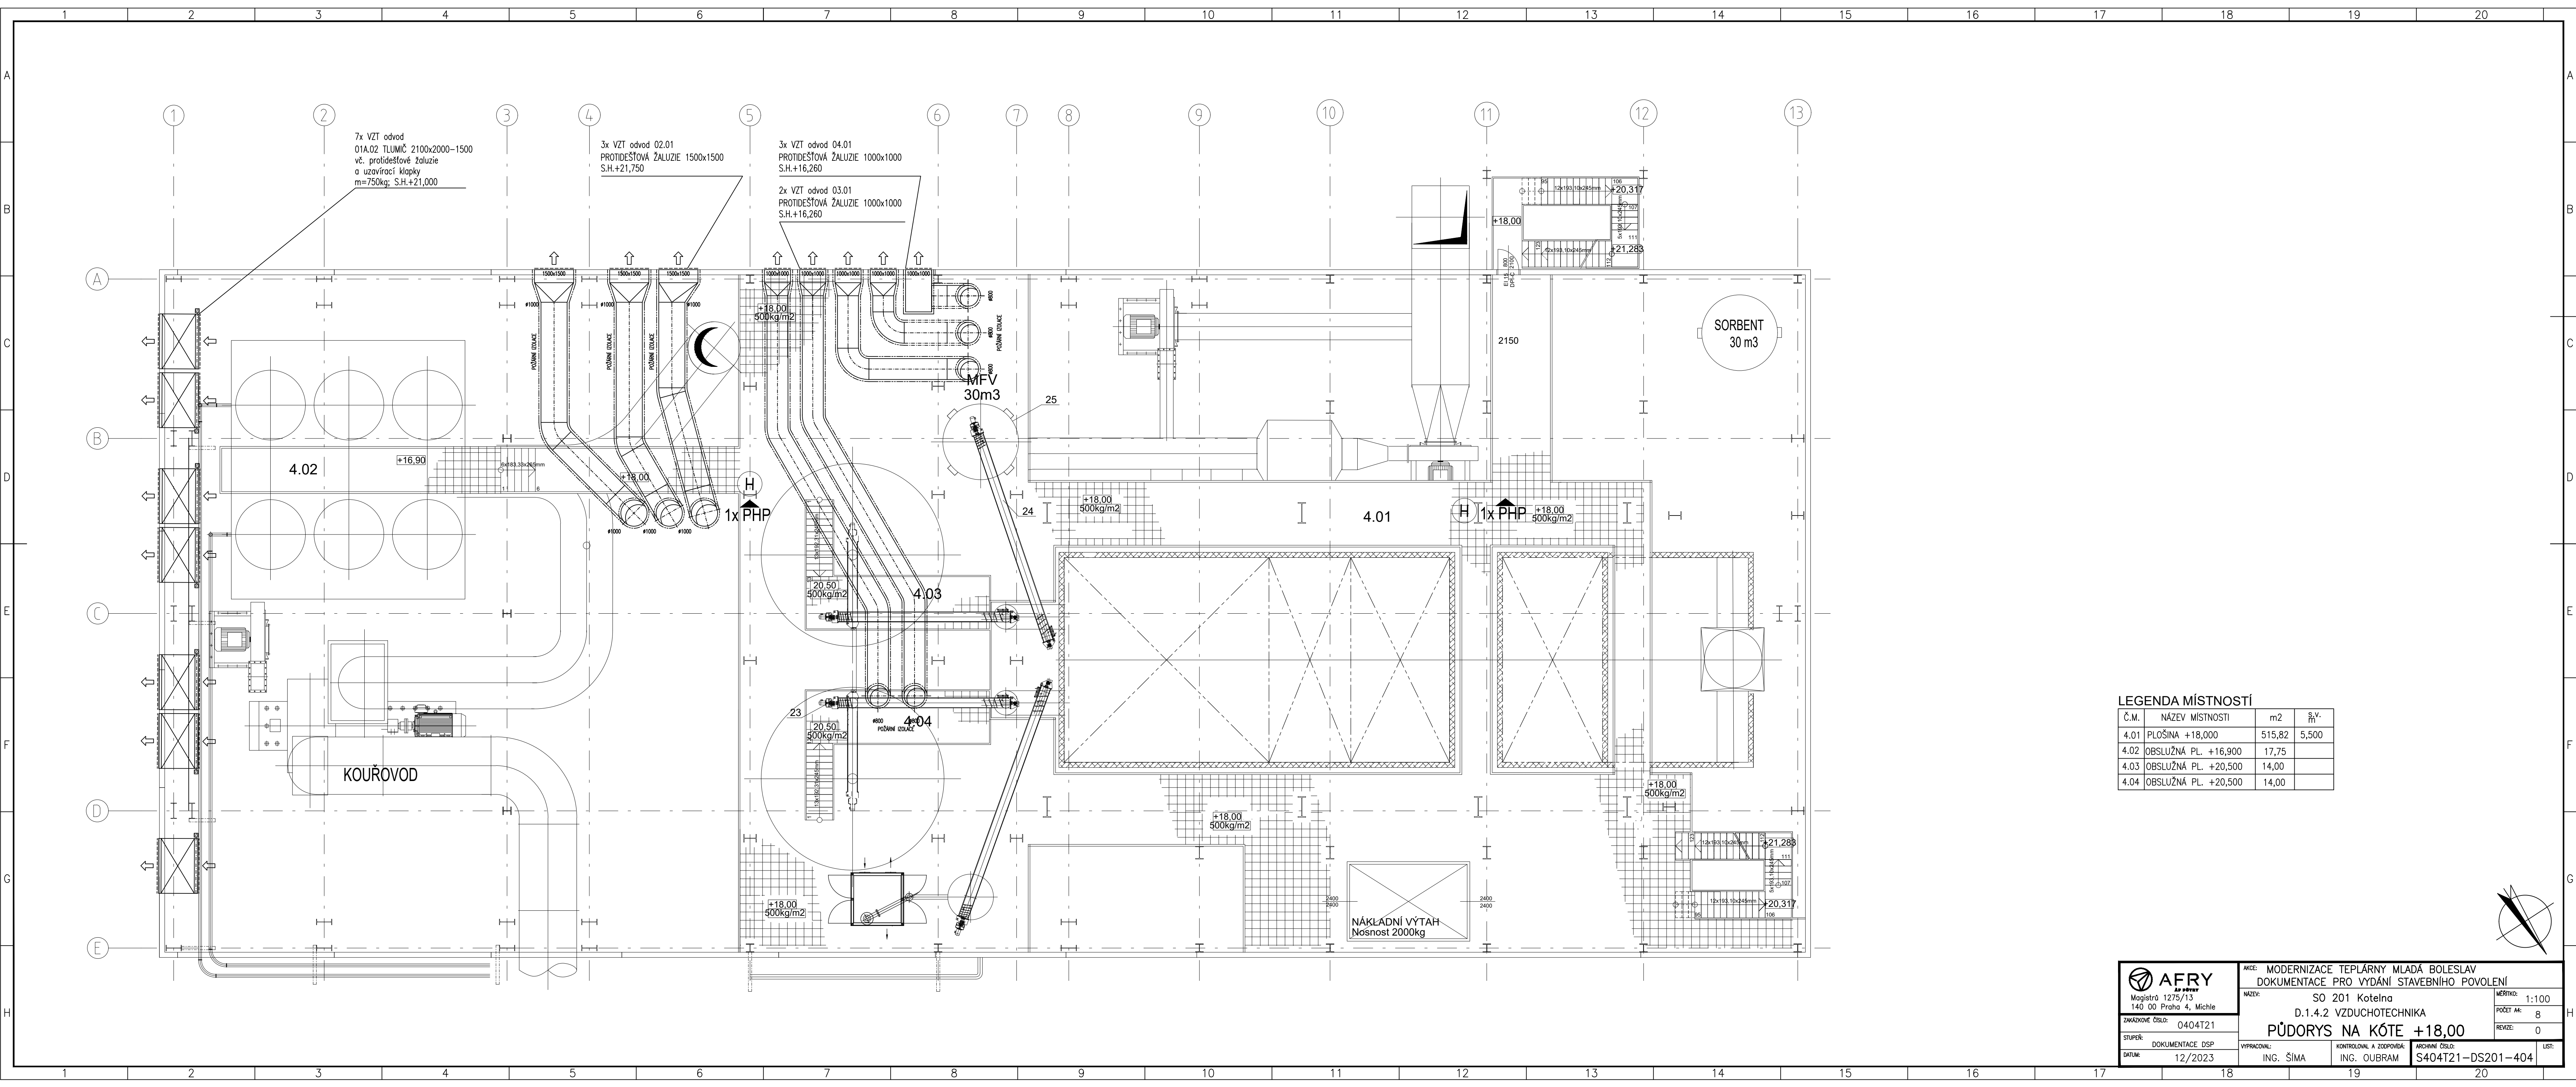

LEGENDA MÍSTNOSTÍ				
Č.M.	NÁZEV MÍSTNOSTI	m2	S.V. m	
4.01	PLOŠINA +18,000	515,82	5,500	
4.02	OBSLUŽNÁ PL. +16,900	17,75		
4.03	OBSLUŽNÁ PL. +20,500	14,00		
4.04	OBSLUŽNÁ PL. +20,500	14,00		



Magistr 1275/13
140 00 Praha 4, Michle

AKCE: MODERNIZACE TEPLÁRNY MLADÁ BOLESLAV
DOKUMENTACE PRO VYDÁNÍ STAVEBNÍHO POVOLENÍ

NÁZEV: SO 201 Kotelna
D.1.4.2 VZDUCHOTECHNIKA

PŮDORYS NA KÓTE +18,00

STUPEŇ: DOKUMENTACE DSP
DATA: 12/2023

MEŘITKO: 1:100
POČET A4: 8
REVIZE: 0

UŠT:

VYPRACOVAL: ING. ŠÍMA
KONTROLOVAL A ZODPOVÍDÁ: ING. OUBRAM

ARCHIVNÍ ČÍSLO: S404T21-DS201-404