


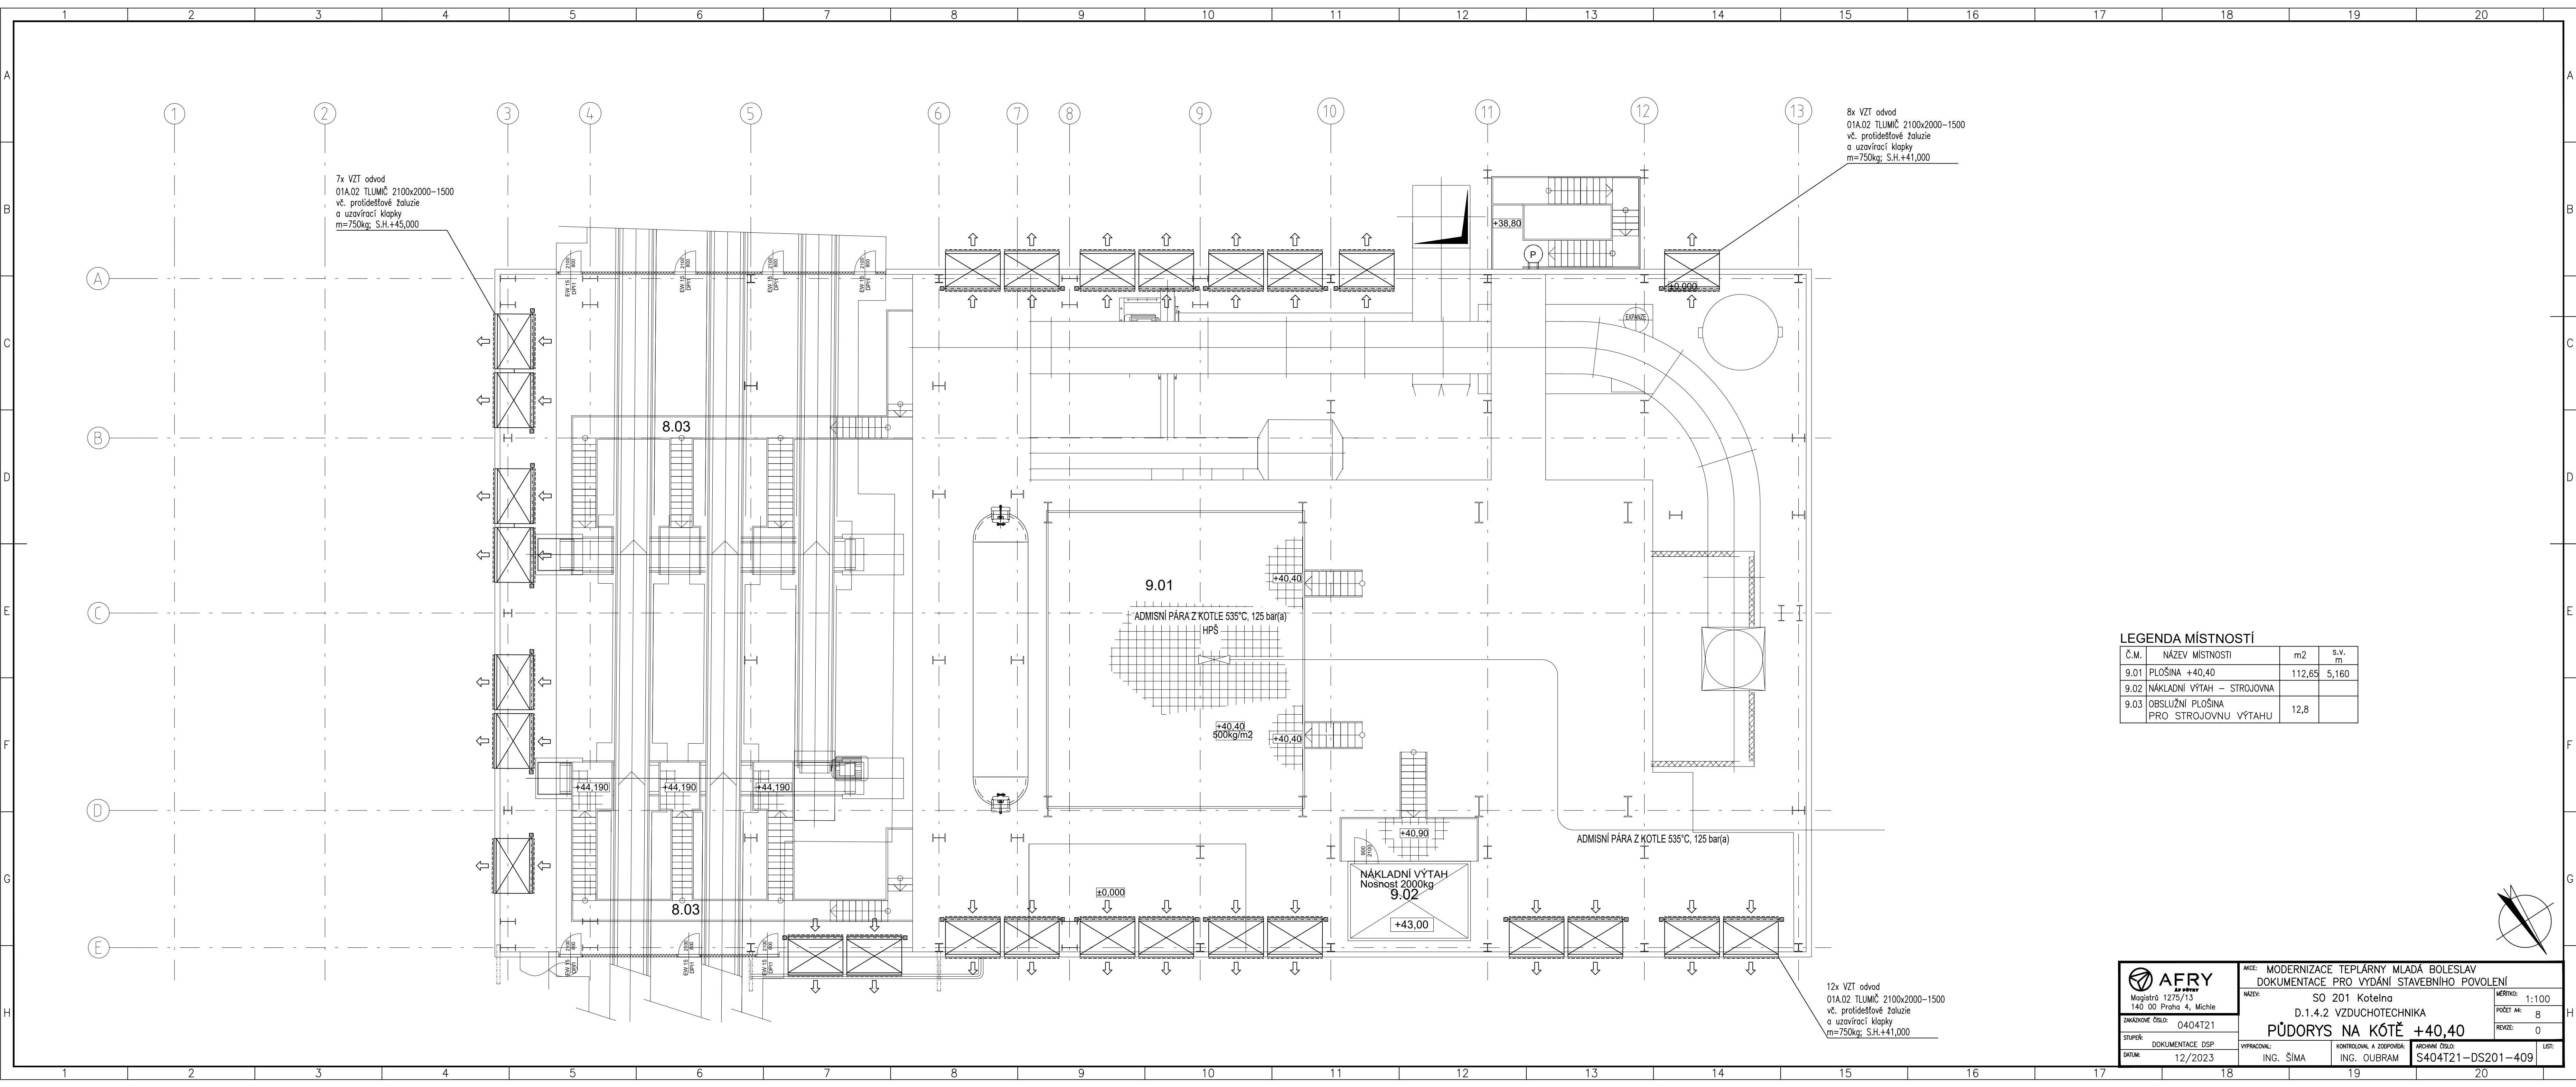

7x VZT odvod
01A.02 TLUMIČ 2100x2000-1500
vč. protidešťové žaluzie
a uzavírací klapky
m=750kg; S.H.+45,000

8x VZT odvod
01A.02 TLUMIČ 2100x2000-1500
vč. protidešťové žaluzie
a uzavírací klapky
m=750kg; S.H.+41,000

12x VZT odvod
01A.02 TLUMIČ 2100x2000-1500
vč. protidešťové žaluzie
a uzavírací klapky
m=750kg; S.H.+41,000

LEGENDA MÍSTNOSTÍ

Č.M.	NÁZEV MÍSTNOSTI	m2	s.v. m
9.01	PLOŠINA +40,40	112,65	5,160
9.02	NÁKLADNÍ VÝTAH – STROJOVNA		
9.03	OBSLUŽNÍ PLOŠINA PRO STROJOVNU VÝTAHU	12,8	

Magistr 1275/13
140 00 Praha 4, Michle

AKCE: MODERNIZACE TEPLÁRNY MLADÁ BOLESLAV
DOKUMENTACE PRO VYDÁNÍ STAVEBNÍHO POVOLENÍ

NÁZEV: SO 201 Kotelna
D.1.4.2 VZDUCHOTECHNIKA

PŮDORYS NA KÓTĚ +40,40

STUPEŇ: DOKUMENTACE DSP
DATA: 12/2023

MEŘITKO: 1:100
POČET M: 8
REVIZE: 0
LST:

ARCHIVNÍ ČÍSLO: S404T21-DS201-409