


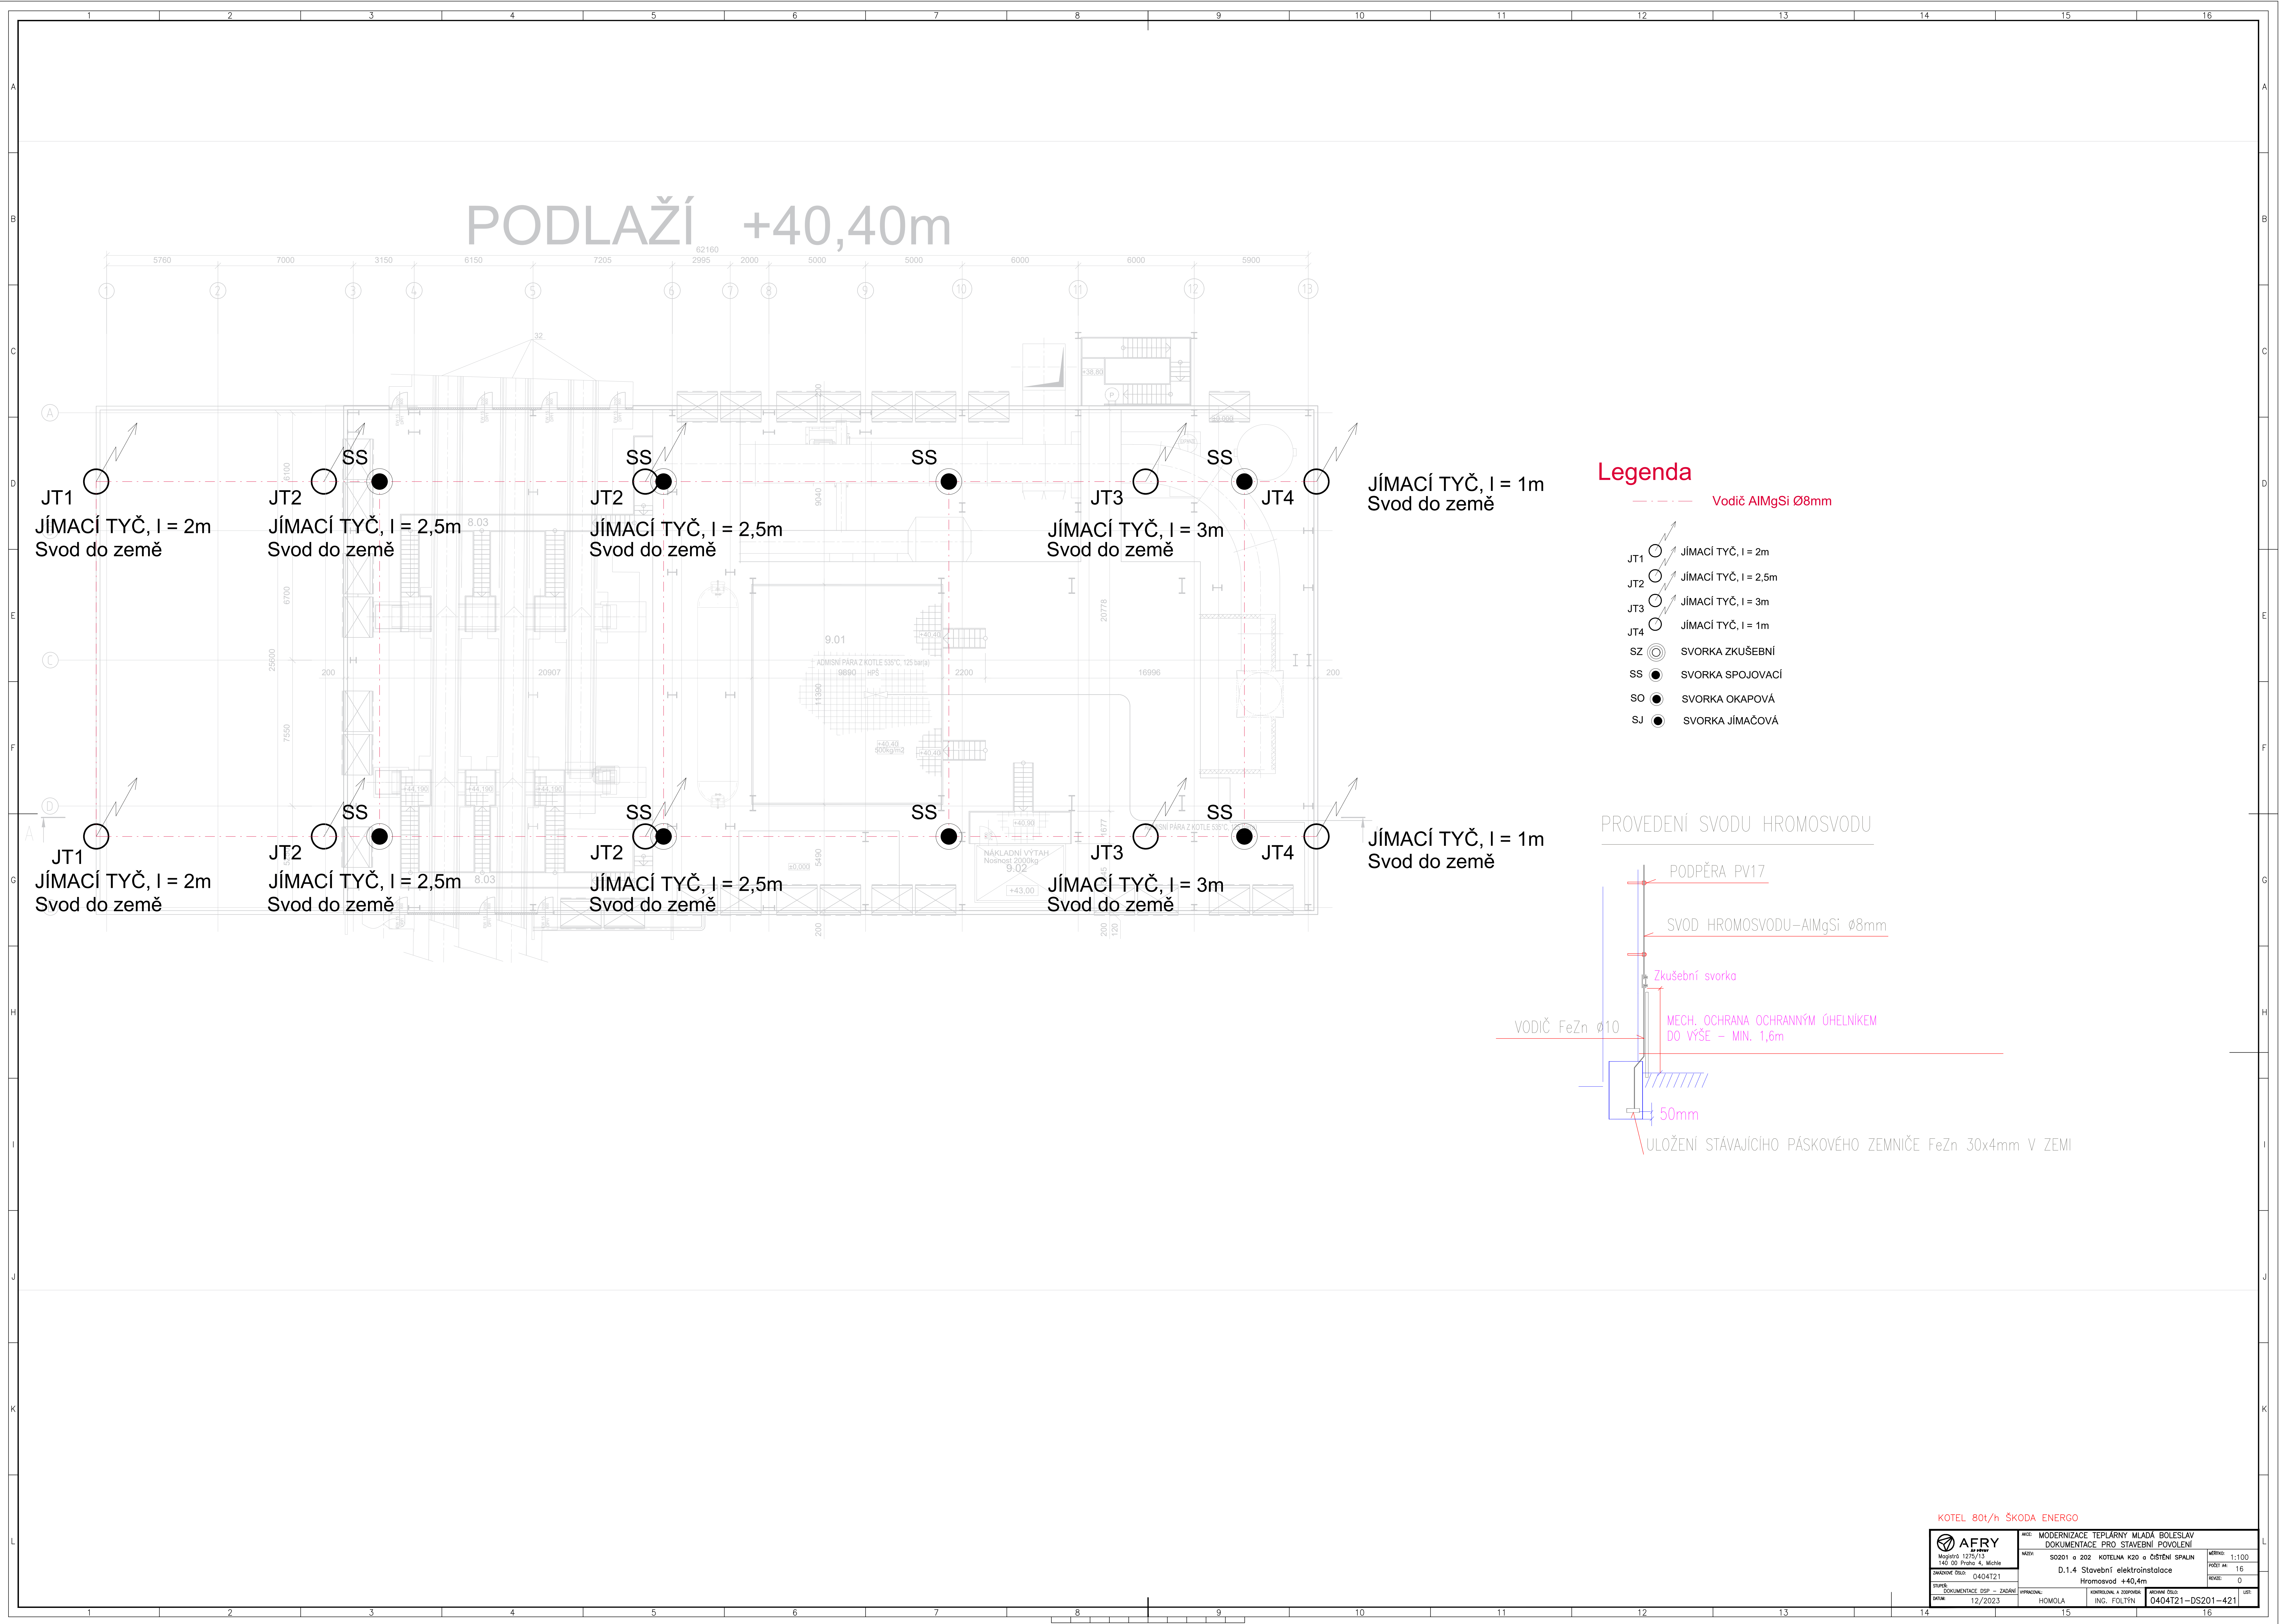

KOTEL 80t/h ŠKODA ENERGO

 AFRY Ing. Jaroslav Fiala Ing. Jaroslav Fiala Ing. Jaroslav Fiala	MÍSTO: MODERNIZACE TEPLÁRNY MLADÁ BOLESLAV			MĚRKO: 1:100
	DOKUMENTACE PRO STAVEBNÍ POVOLENÍ			
STAVBA: DOKUMENTACE DSP - ZAČÁTEK	MÍSTO: 50201 a 202 KOTELNA K20 a OČIŠTĚNÍ SPALNIN			PRŮJ. AK: 16
	D.1.4 Stavební elektroinstalace			
Dátum: 12/2023			Jednotlivý číselník: 0404121-DS201-421	
Kontrola a schválení: ING. FOLTÝN				