


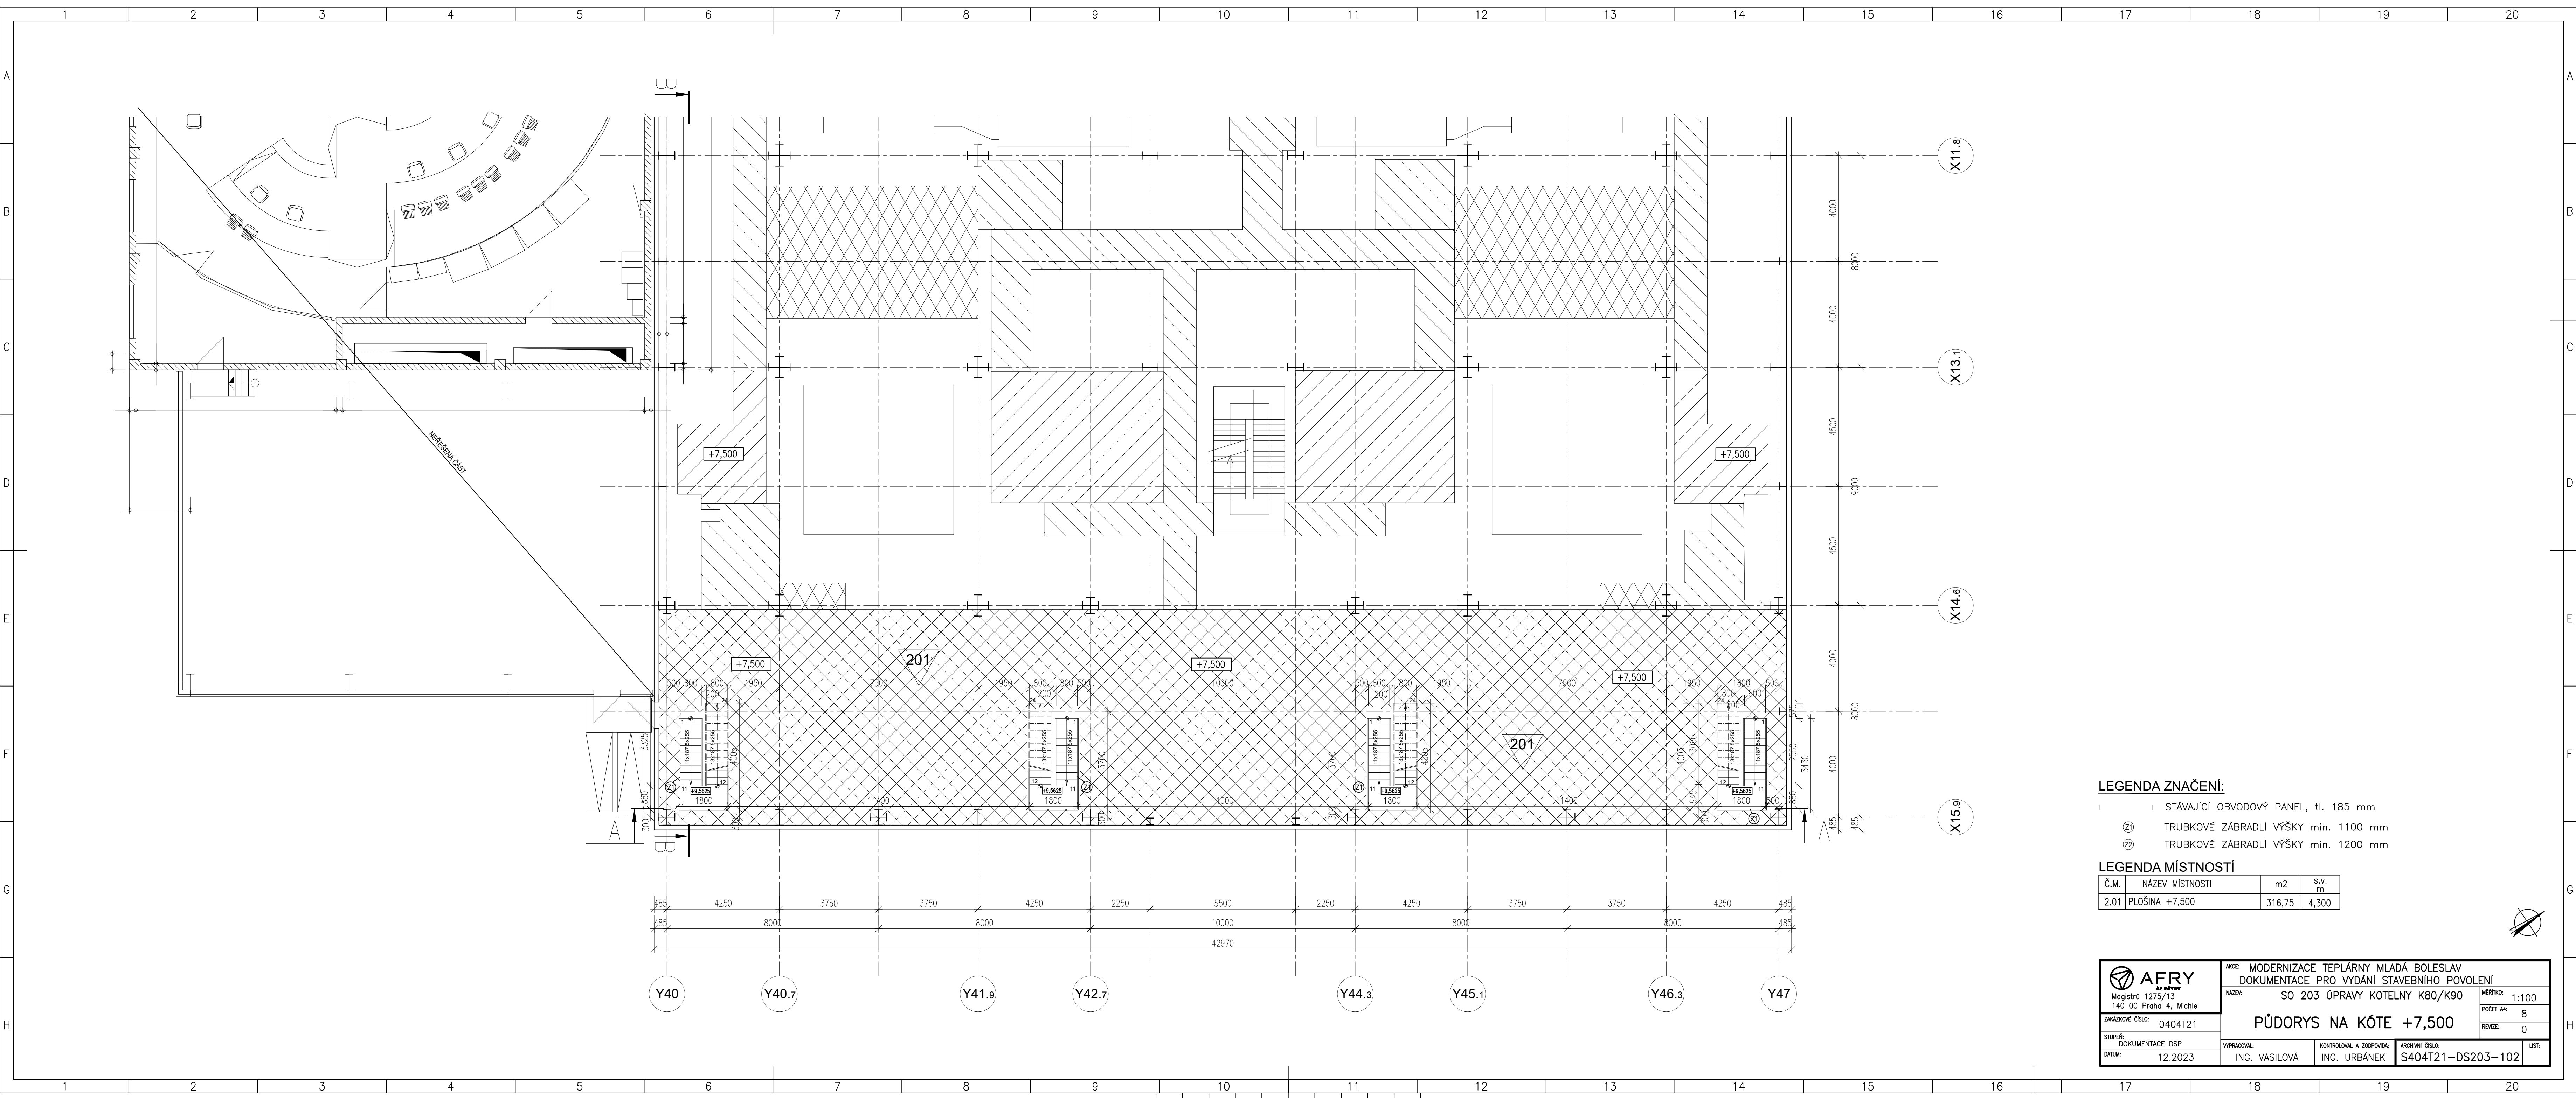

LEGENDA ZNAČENÍ:

- STÁVAJÍCÍ OBVODOVÝ PANEL, tl. 185 mm
- TRUBKOVÉ ZÁBRADLÍ VÝŠKY min. 1100 mm
- TRUBKOVÉ ZÁBRADLÍ VÝŠKY min. 1200 mm

LEGENDA MÍSTNOSTÍ

Č.M.	NÁZEV MÍSTNOSTI	m2	s.v. m
2.01	PLOŠINA +7,500	316,75	4,300

Magistrů 1275/13
140 00 Praha 4, Michle

AKCE: MODERNIZACE TEPLÁRNY MLADÁ BOLESLAV
DOKUMENTACE PRO VYDÁNÍ STAVEBNÍHO POVOLENÍ

NÁZEV: SO 203 ÚPRAVY KOTELNY K80/K90

STUPEŇ: DOKUMENTACE DSP
DATA: 12.2023

ČÍSLO: 0404T21

YPRACOVAN: ING. VASILOVÁ

KONTROLOVAL A ZODPOVÍD: ING. URBÁNEK

ARCHIVNÍ ČÍSLO: S404T21-DS203-102

LIST: 8

1:100

POČET A4: 8

REVIZE: 0

PŮDORYS NA KÓTE +7,500