


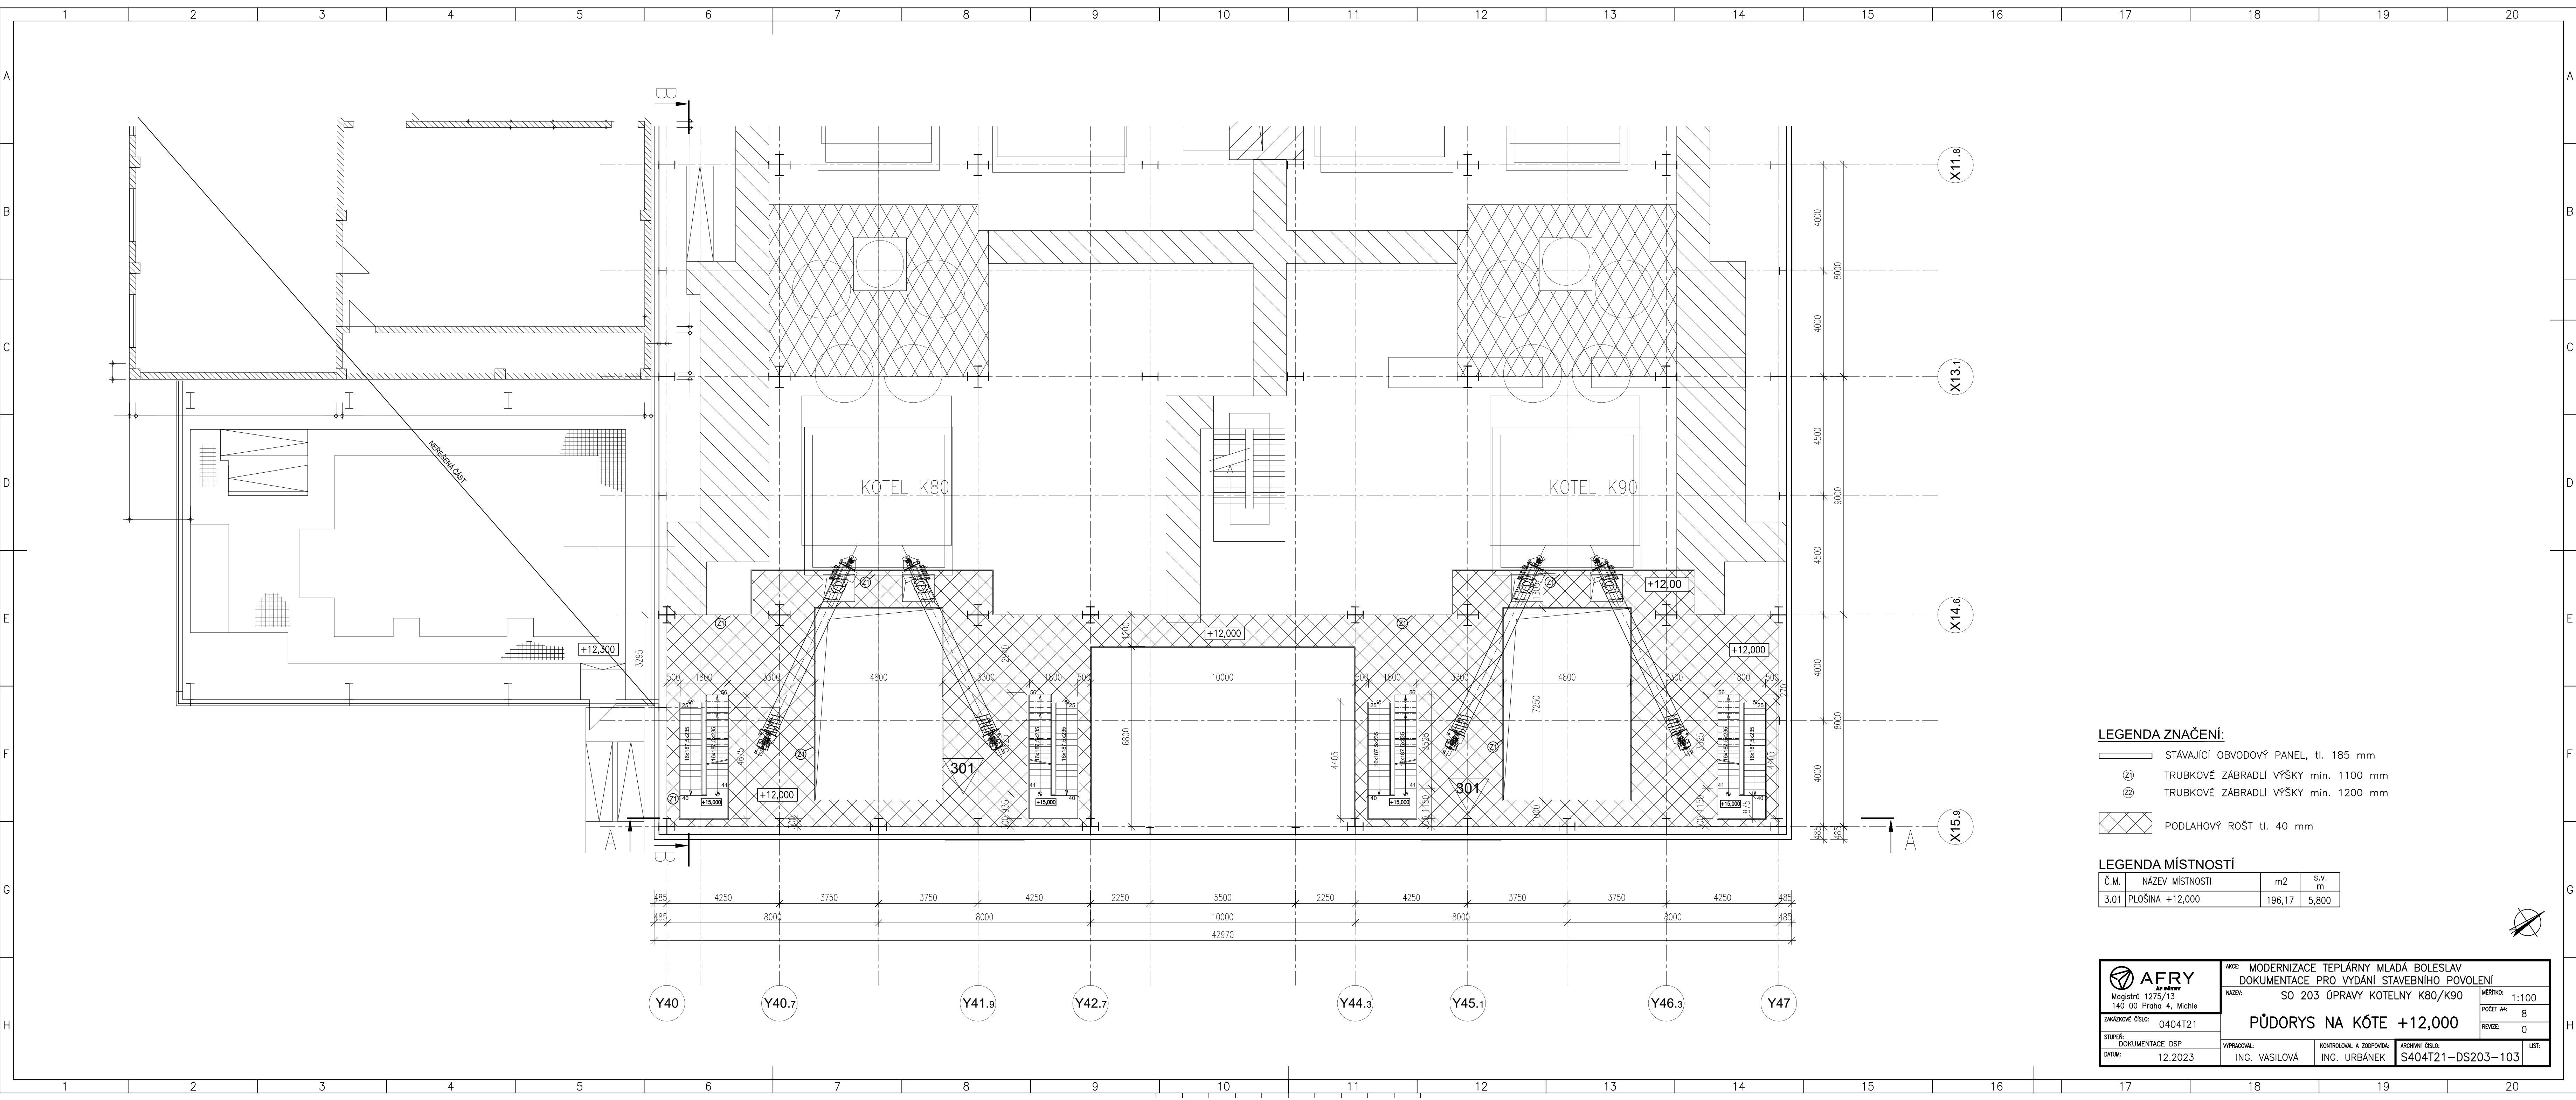

- LEGENDA ZNAČENÍ:**
- STÁVAJÍCÍ OBVODOVÝ PANEL, tl. 185 mm
 - ②1 TRUBKOVÉ ZÁBRADLÍ VÝŠKY min. 1100 mm
 - ②2 TRUBKOVÉ ZÁBRADLÍ VÝŠKY min. 1200 mm
 - PODLAHOVÝ ROŠT tl. 40 mm

LEGENDA MÍSTNOSTÍ

Č.M.	NÁZEV MÍSTNOSTI	m2	S.V. m
3.01	PLOŠINA +12,000	196,17	5,800

Magistrů 1275/13
140 00 Praha 4, Michle

AKCE: MODERNIZACE TEPLÁRNY MLADÁ BOLESLAV
DOKUMENTACE PRO VYDÁNÍ STAVEBNÍHO POVOLENÍ

NÁZEV: SO 203 ÚPRAVY KOTELNY K80/K90

STUPEŇ: DOKUMENTACE DSP
DATA: 12.2023

MĚŘITOK: 1:100
POČET A4: 8
REVIZE: 0

PŮDORYS NA KÓTE +12,000

VYPRACOVAL: ING. VASILOVÁ
KONTROLOVAL A ZODPOVÍDÁ: ING. URBÁNEK
ARCHIVNÍ ČÍSLO: S404T21-DS203-103
LIST: 1