


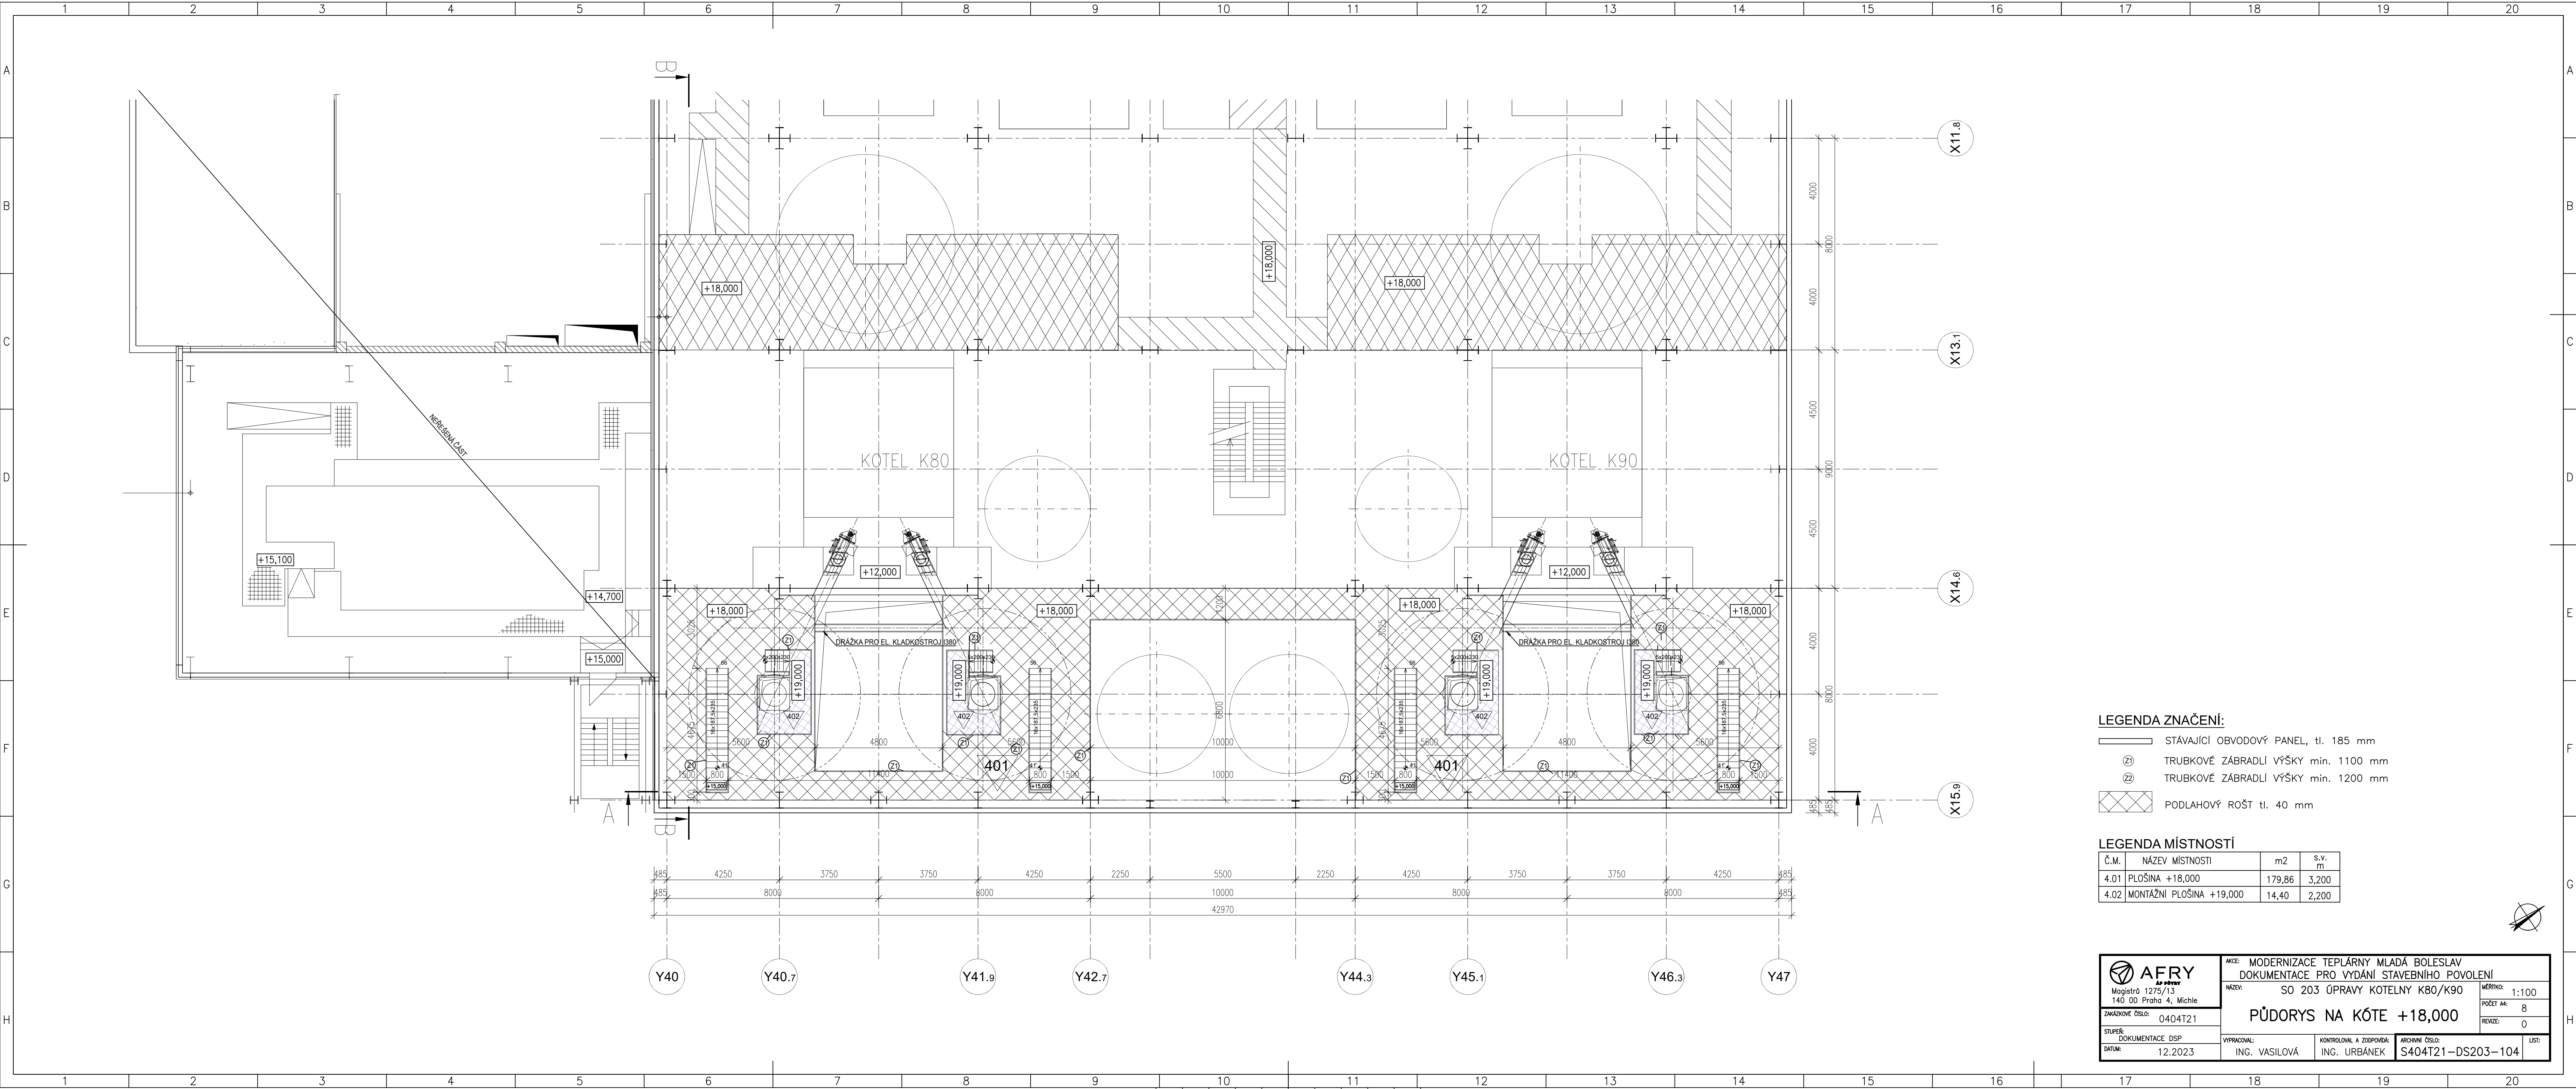

- LEGENDA ZNAČENÍ:**
- STÁVAJÍCÍ OBVODOVÝ PANEL, tl. 185 mm
 - TRUBKOVÉ ZÁBRADLÍ VÝŠKY min. 1100 mm
 - TRUBKOVÉ ZÁBRADLÍ VÝŠKY min. 1200 mm
 - PODLAHOVÝ ROŠT tl. 40 mm

LEGENDA MÍSTNOSTÍ

Č.M.	NÁZEV MÍSTNOSTI	m2	s.v. m
4.01	PLOŠINA +18,000	179,86	3,200
4.02	MONTÁŽNÍ PLOŠINA +19,000	14,40	2,200

Magistrů 1275/13
140 00 Praha 4, Michle

AKCE: MODERNIZACE TEPLÁRNY MLADÁ BOLESLAV
DOKUMENTACE PRO VYDÁNÍ STAVEBNÍHO POVOLENÍ

NÁZEV: SO 203 ÚPRAVY KOTELNY K80/K90

STUPEŇ: DOKUMENTACE DSP

DATA: 12.2023

POČET A1: 8
REVIZE: 0

PŮDORYS NA KÓTE +18,000

ARCHIVNÍ ČÍSLO: S404T21-DS203-104

LIST: