


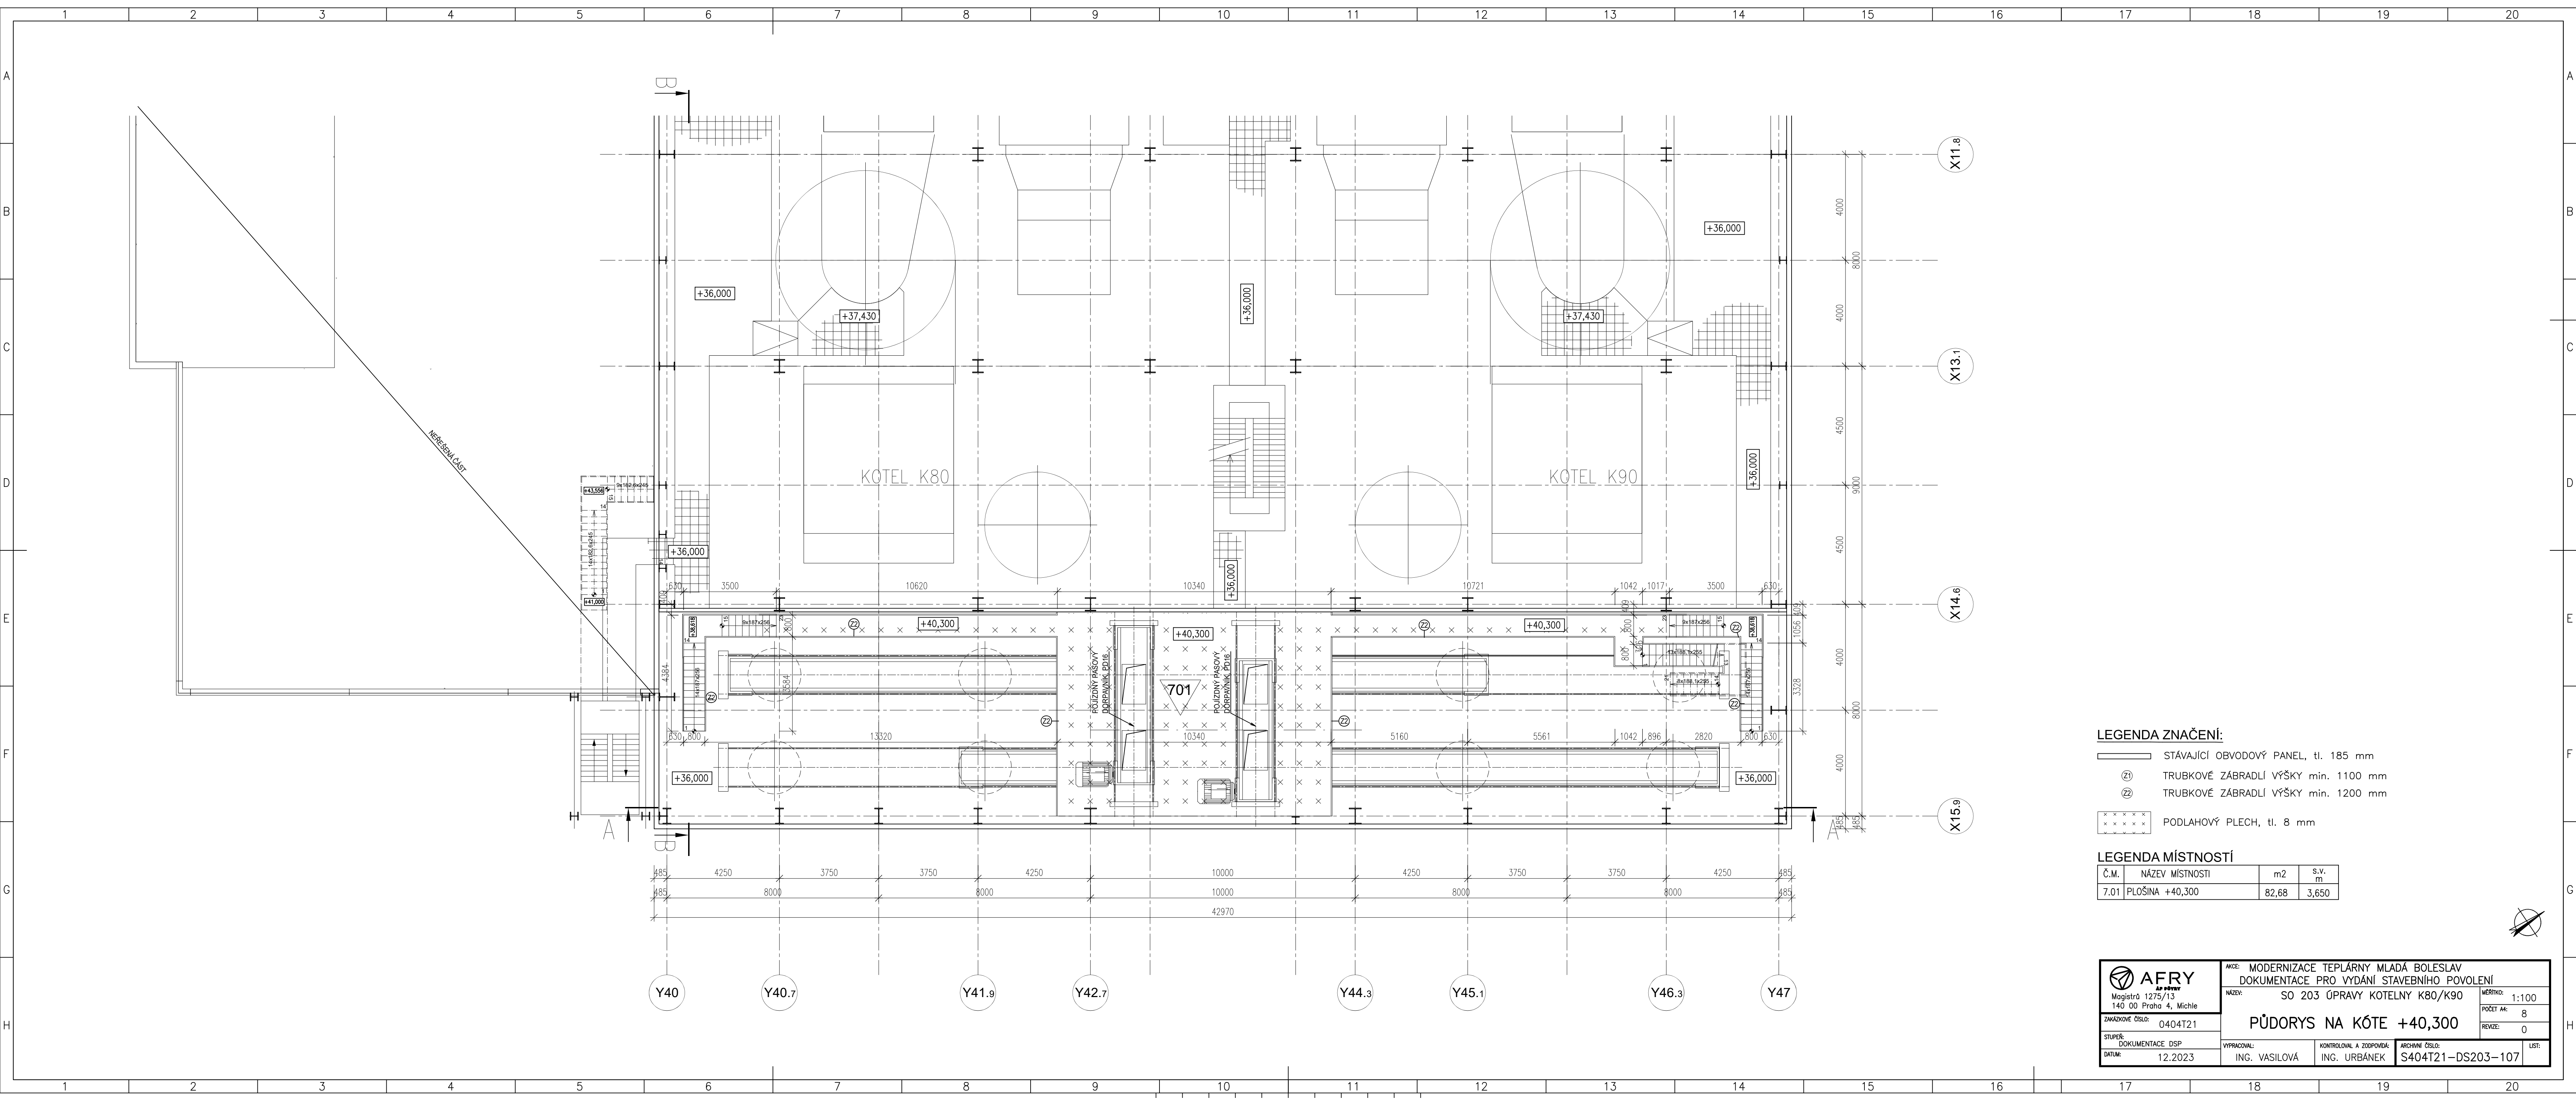

- LEGENDA ZNAČENÍ:**
- STÁVAJÍCÍ OBVODOVÝ PANEL, tl. 185 mm
 - TRUBKOVÉ ZÁBRADLÍ VÝŠKY min. 1100 mm
 - TRUBKOVÉ ZÁBRADLÍ VÝŠKY min. 1200 mm
 - PODLAHOVÝ PLECH, tl. 8 mm

LEGENDA MÍSTNOSTÍ

Č.M.	NÁZEV MÍSTNOSTI	m2	s.v. m
7.01	PLOŠINA +40,300	82,68	3,650

Magistrů 1275/13
140 00 Praha 4, Michle

AKCE: MODERNIZACE TEPLÁRNY MLADÁ BOLESLAV
DOKUMENTACE PRO VYDÁNÍ STAVEBNÍHO POVOLENÍ

NÁZEV: SO 203 ÚPRAVY KOTELNY K80/K90

WÉRITOK: 1:100
POČET A4: 8
REVIZE: 0

STUPEŇ: DOKUMENTACE DSP
DATA: 12.2023

YIPRACOVAN: ING. VASILOVÁ
KONTROLOVAL A ZODPOVÍDÁ: ING. URBÁNEK

ARCHIVNÍ ČÍSLO: S404T21-DS203-107
LIST: 1

ZAKÁZKOVÉ ČÍSLO: 0404T21

PŮDORYS NA KÓTE +40,300