


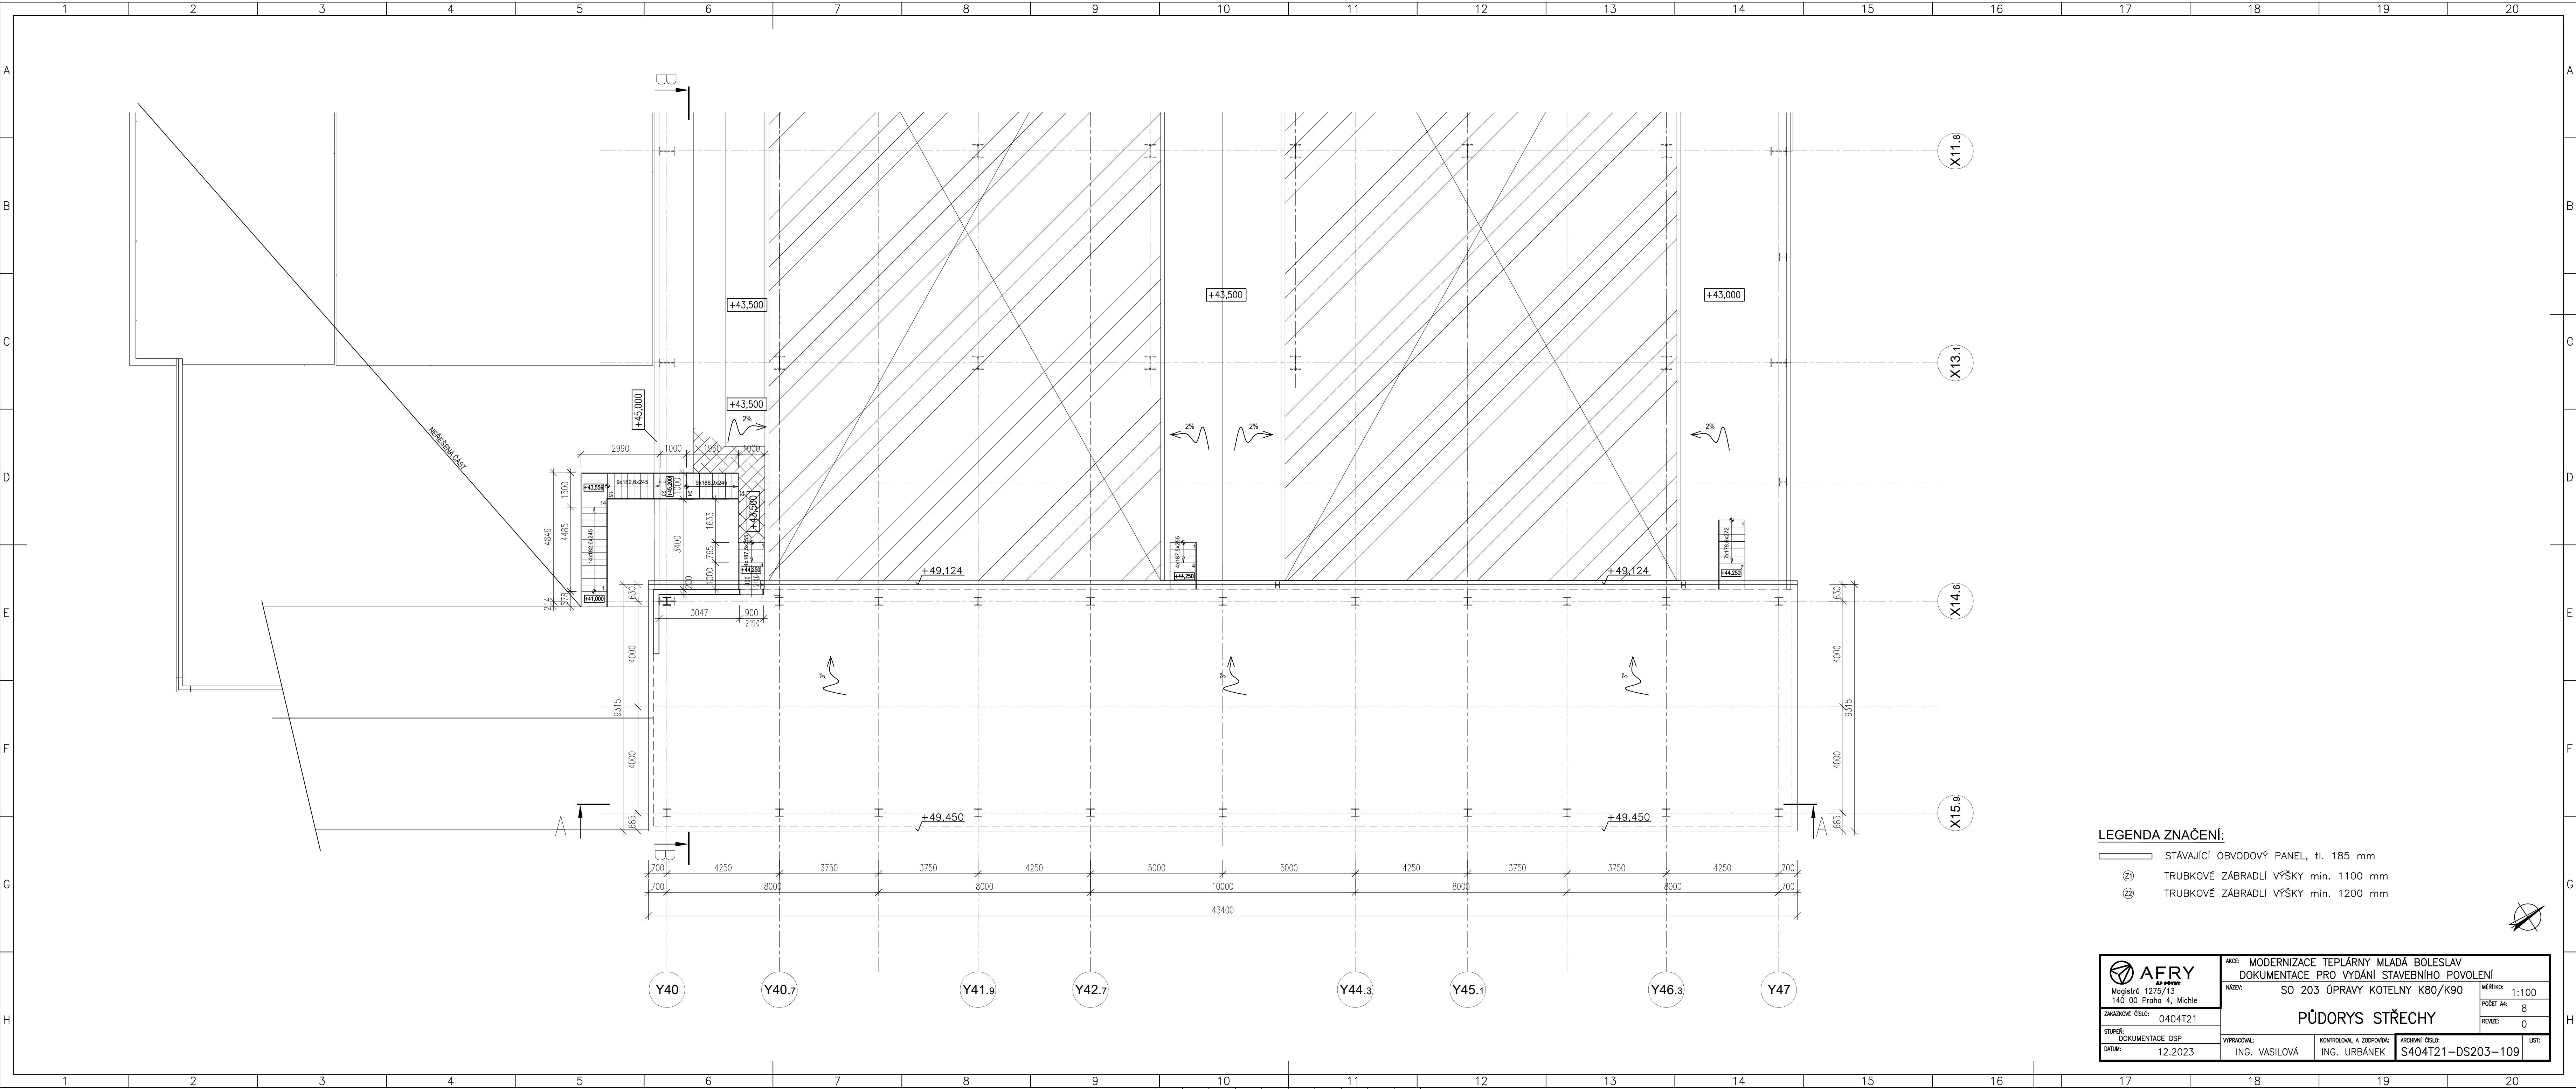

- LEGENDA ZNAČENÍ:**
- STÁVAJÍCÍ OBVODOVÝ PANEL, tl. 185 mm
 - TRUBKOVÉ ZÁBRADLÍ VÝŠKY min. 1100 mm
 - TRUBKOVÉ ZÁBRADLÍ VÝŠKY min. 1200 mm

 Magistrů 1275/13 140 00 Praha 4, Michle	AKCE: MODERNIZACE TEPLÁRNY MLADÁ BOLESLAV DOKUMENTACE PRO VYDÁNÍ STAVEBNÍHO POVOLENÍ		MĚŘÍTKO: 1:100
	NÁZEV: SO 203 ÚPRAVY KOTELNY K80/K90		POČET A4: 8
ZAKÁZKOVÉ ČÍSLO: 0404T21		REVIZE: 0	
STUPEŇ: DOKUMENTACE DSP	VYPRACOVAL: ING. VASILOVÁ	KONTROLOVAL A ZODPOVÍDÁ: ING. URBÁNEK	ARCHIVNÍ ČÍSLO: S404T21-DS203-109
DATUM: 12.2023			LIST: 1