



PODÉLNÝ ŘEZ A-A

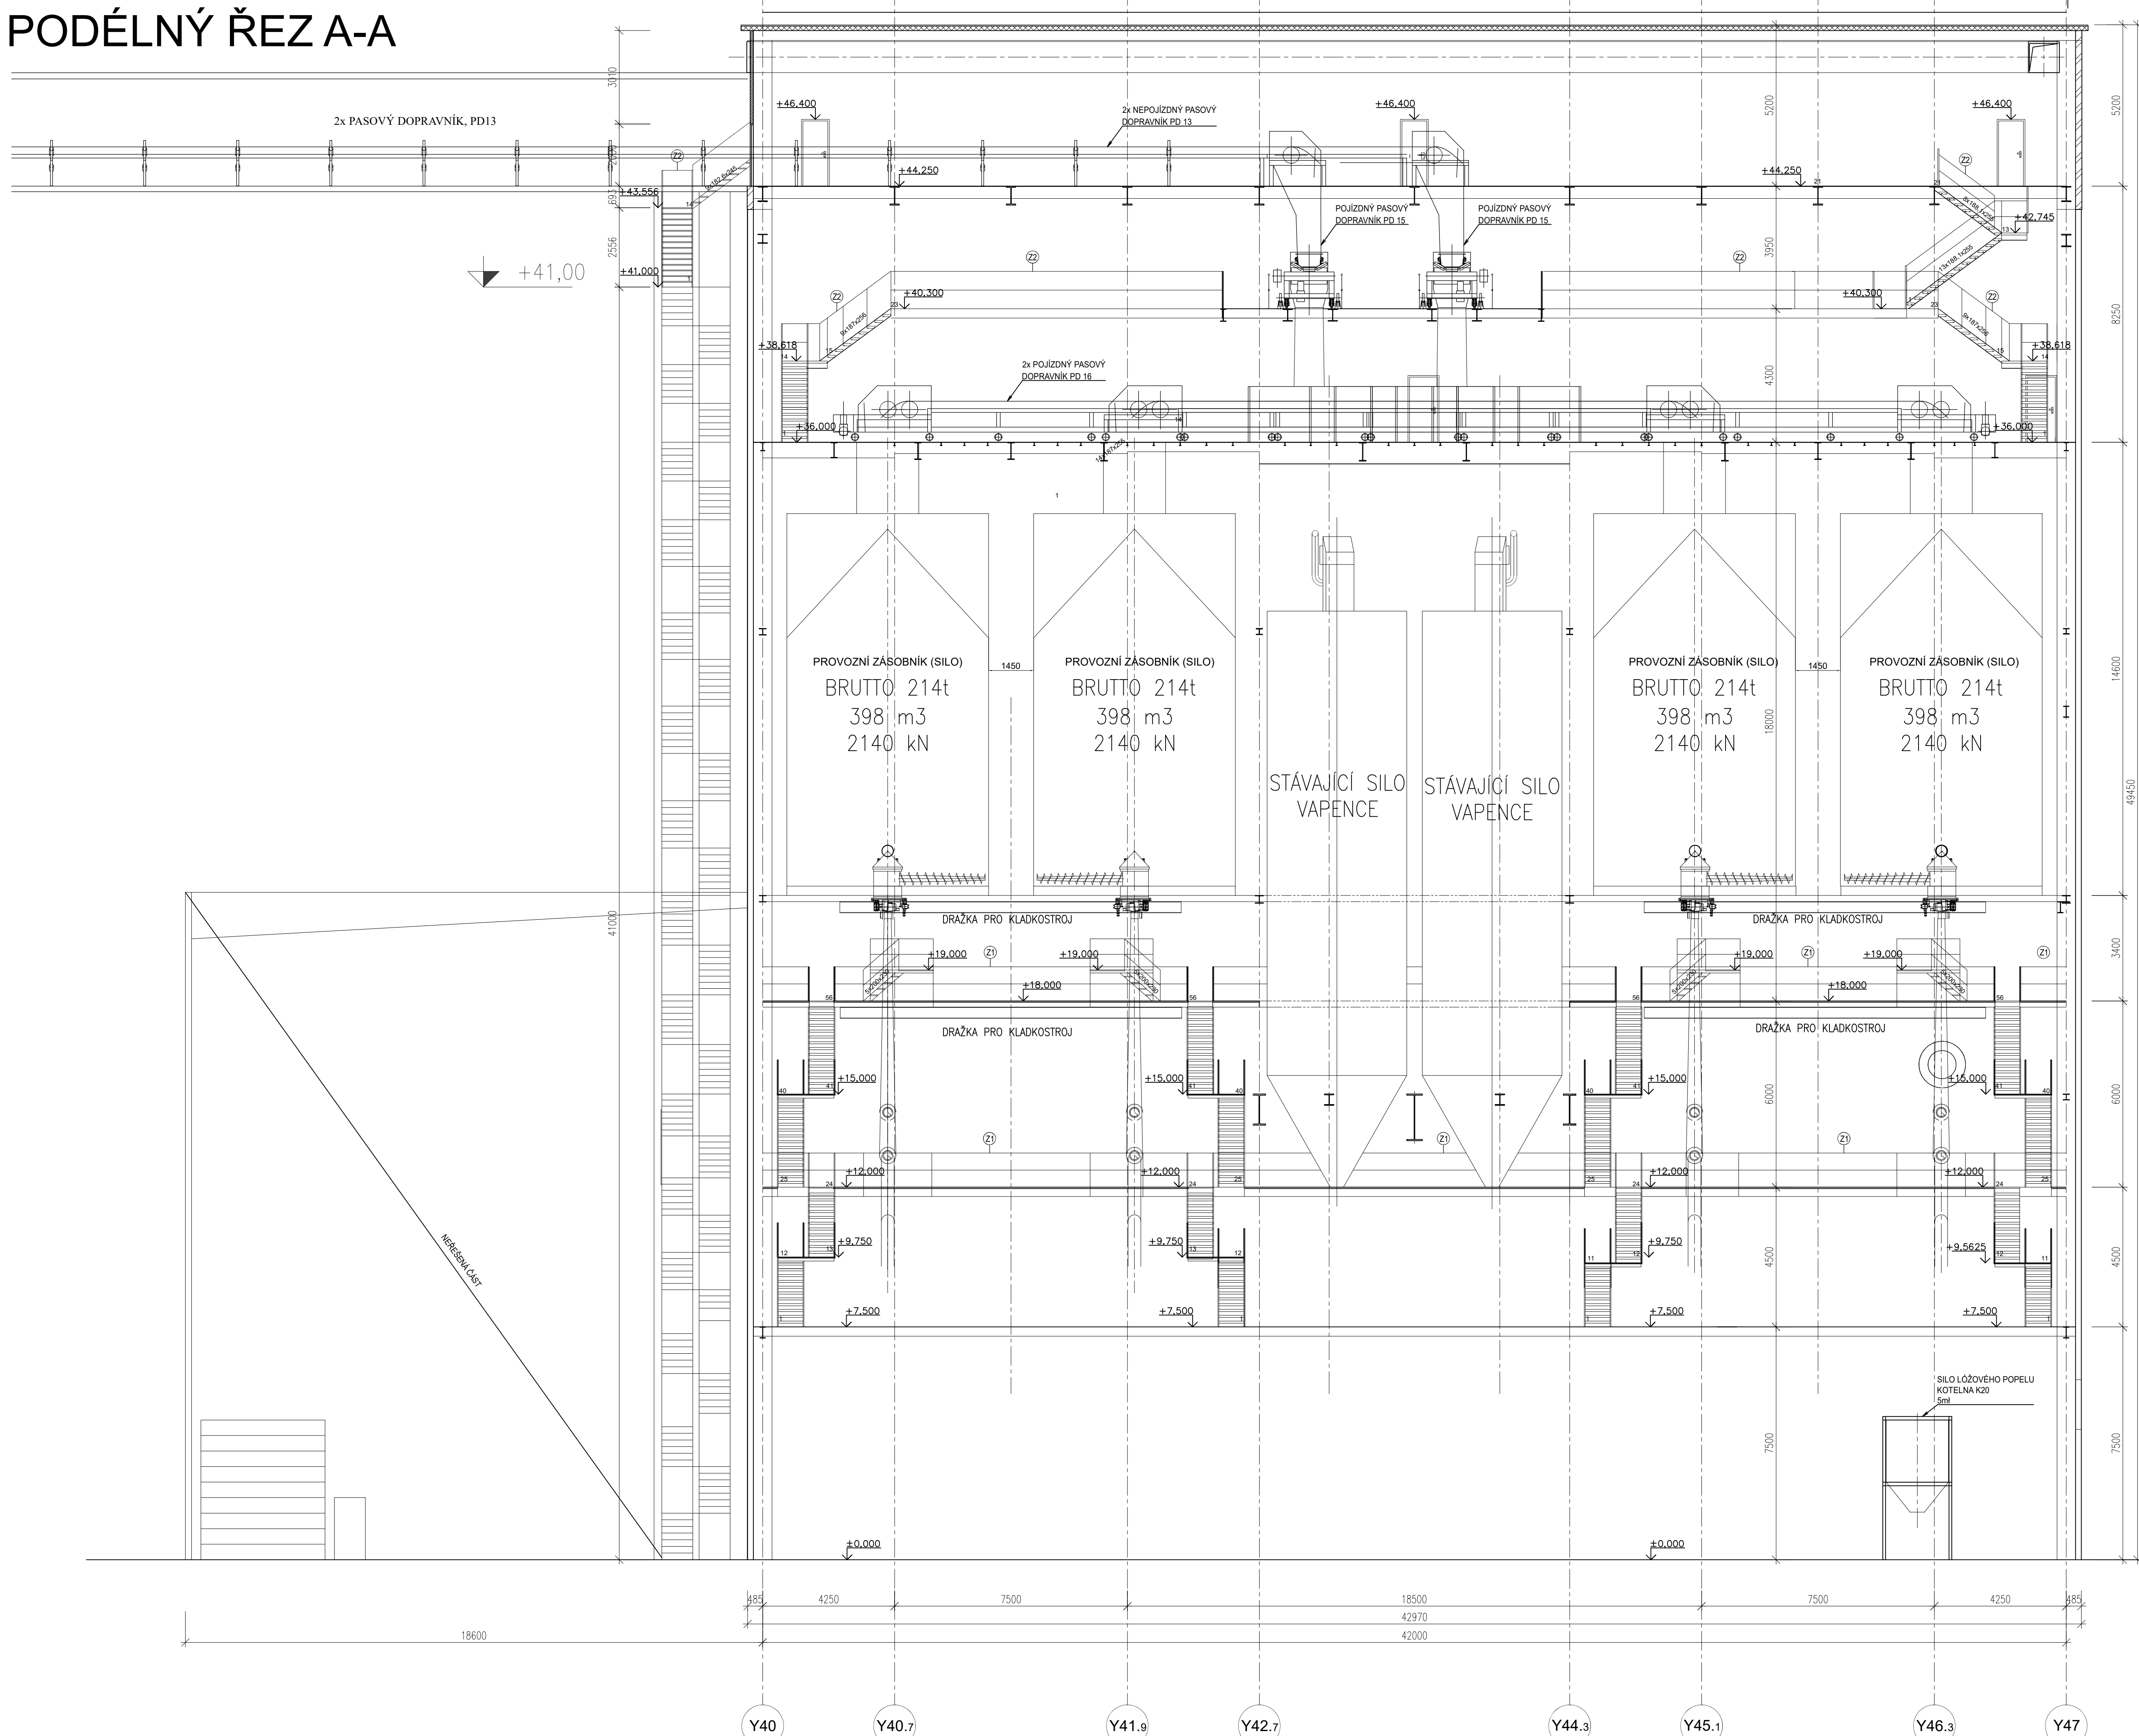

PŘÍČNÝ ŘEZ B-B

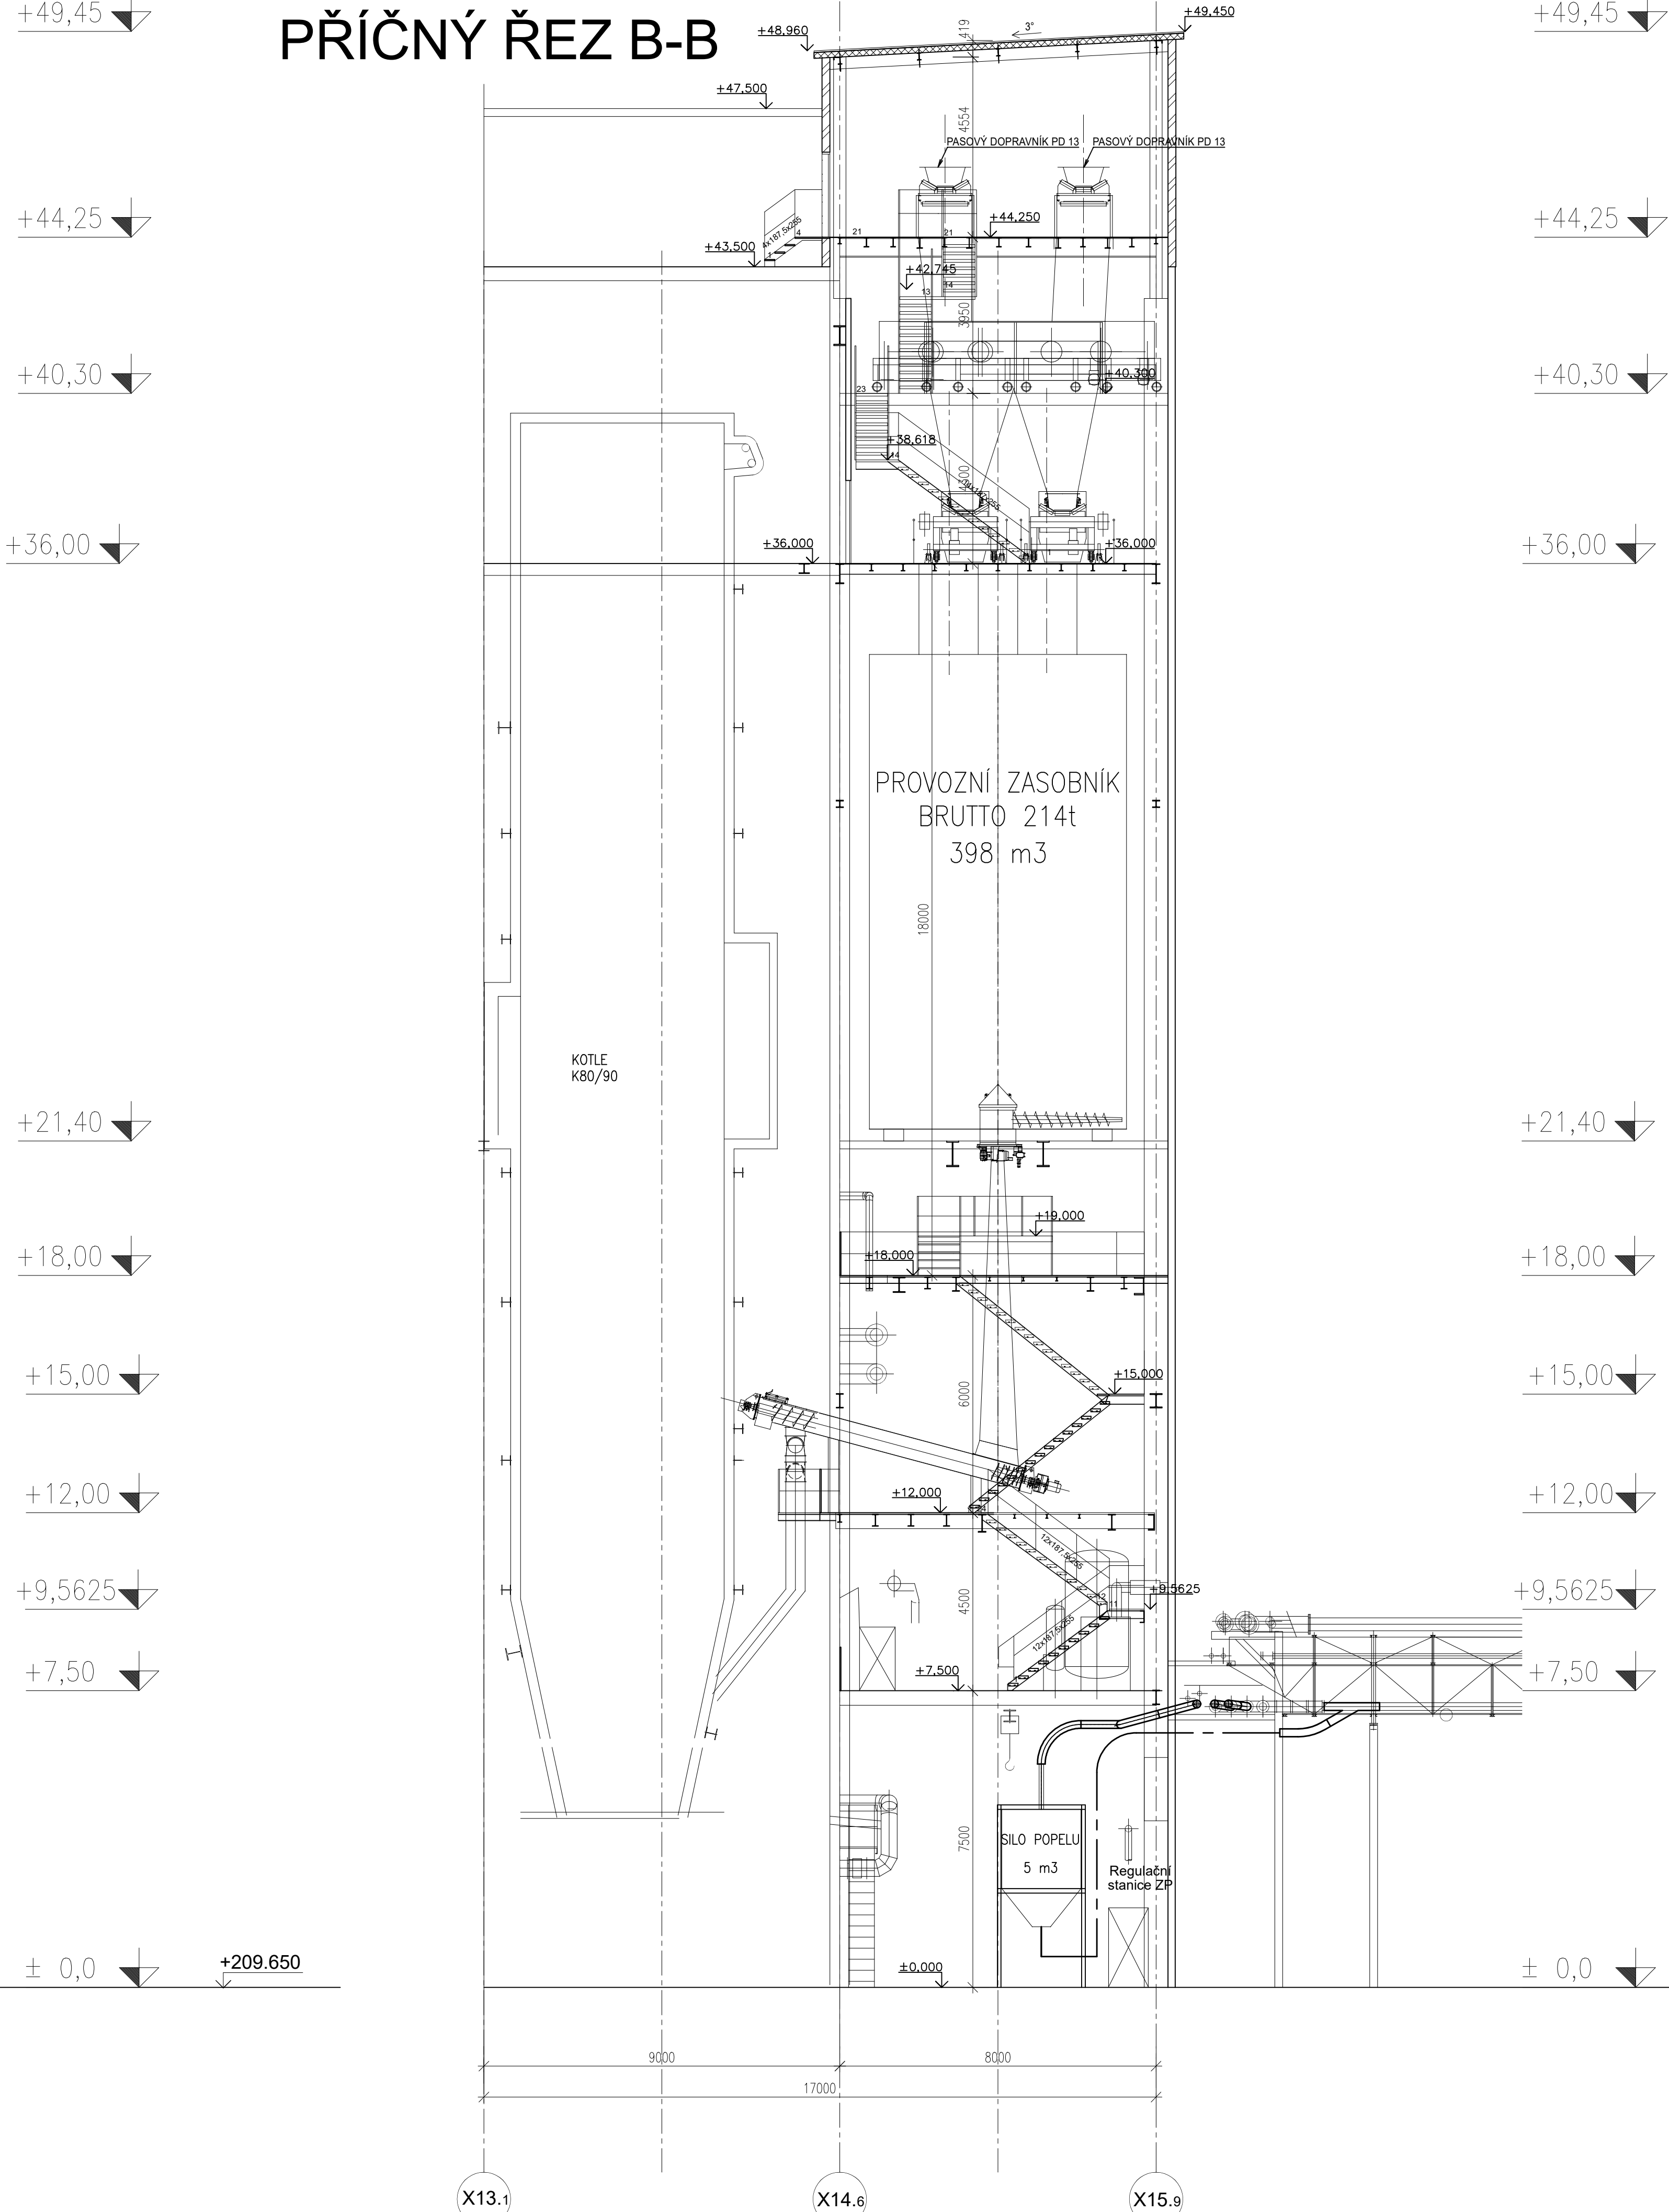

SKLADBY KONSTRUKCÍ:

SKLADBA STŘECHY:

- STŘEŠNÍ PLÁŠT RUKKI SPC W tl.190/150 mm Z MINERÁLNÍ VLNY- REI 60; RE180
- OCELOVÁ NOSNÁ KONSTRUKCE

SKLADBA OBVODOVÉHO PLÁŠTĚ:

- SENDVIČOVÝ PANEL S IZOLACÍ Z MINERÁLNÍ VLNY
- RUUKI NSPB WEE tl. 200 mm - EI 30-60
- OCELOVÁ NOSNÁ KONSTRUKCE

SKLADBA PODLAHY PLOŠIN NA KÓTE +12,00 A +18,00 mm, schodiště:

- PODLAHOVÉ ROŠTY tl. 40 mm
- OCELOVÁ NOSNÁ KONSTRUKCE

SKLADBA PODLAHY PLOŠIN NA KÓTE +36,00; +40,30 m; +44,25m:

- PLECH S OVÁLNÍMI VÝSTUPKY tl. 8 mm
- OCELOVÁ NOSNÁ KONSTRUKCE

LEGENDA ZNAČENÍ:

- STÁVAJÍCÍ OBVODOVÝ PANEL, tl. 185 mm
- SENDVIČOVÝ PANEL S IZOLACÍ Z MINERÁLNÍ VLNY
- RUUKI NSPB WEE tl. 200 mm - EI 30-60
- ČELÍCÍ STĚNY S POŽÁRNÍ ODOLNOSTÍ EI15DP1 (součástí dokumentace S0104)
- STŘEŠNÍ PLÁŠT RUKKI SPC W tl.190/150 mm Z MINERÁLNÍ VLNY- REI 60; RE180
- TRUBKOVÉ ZÁBRADÍ VÝŠKY min. 1100 mm
- TRUBKOVÉ ZÁBRADÍ VÝŠKY min. 1200 mm

 AFRY Ing. Jaroslav AFRY Hesloří 1275/13 140 00 Praha 4, Michle	NÁZEV: MODERNIZACE TEPLÁRNY MLADÁ BOLESLAV DOKUMENTACE PRO VYDÁNÍ STAVEBNÍHO POVOLENÍ		MĚRKO: 1:100 POČET AK: 12 REVIZE: 0	
	NÁZEV: SO 203 ÚPRAVY KOTELNY K80/K90			
	ŘEZ A-A, ŘEZ B-B			
	ZNAČENÍ ČÍSLO: 0404T21			
STUPEŇ: DOKUMENTACE DSP	VYPRACOVANÉ A ZAPRACOVÁNO: ING. VASILIOVÁ	KONTROLNÍ A ZAPRACOVÁNO: ING. URBÁNEK	PROJEKT: S404T21-DS203-110	LIB:
DATA: 12.2023				