


POHLED VÝCHODNÍ

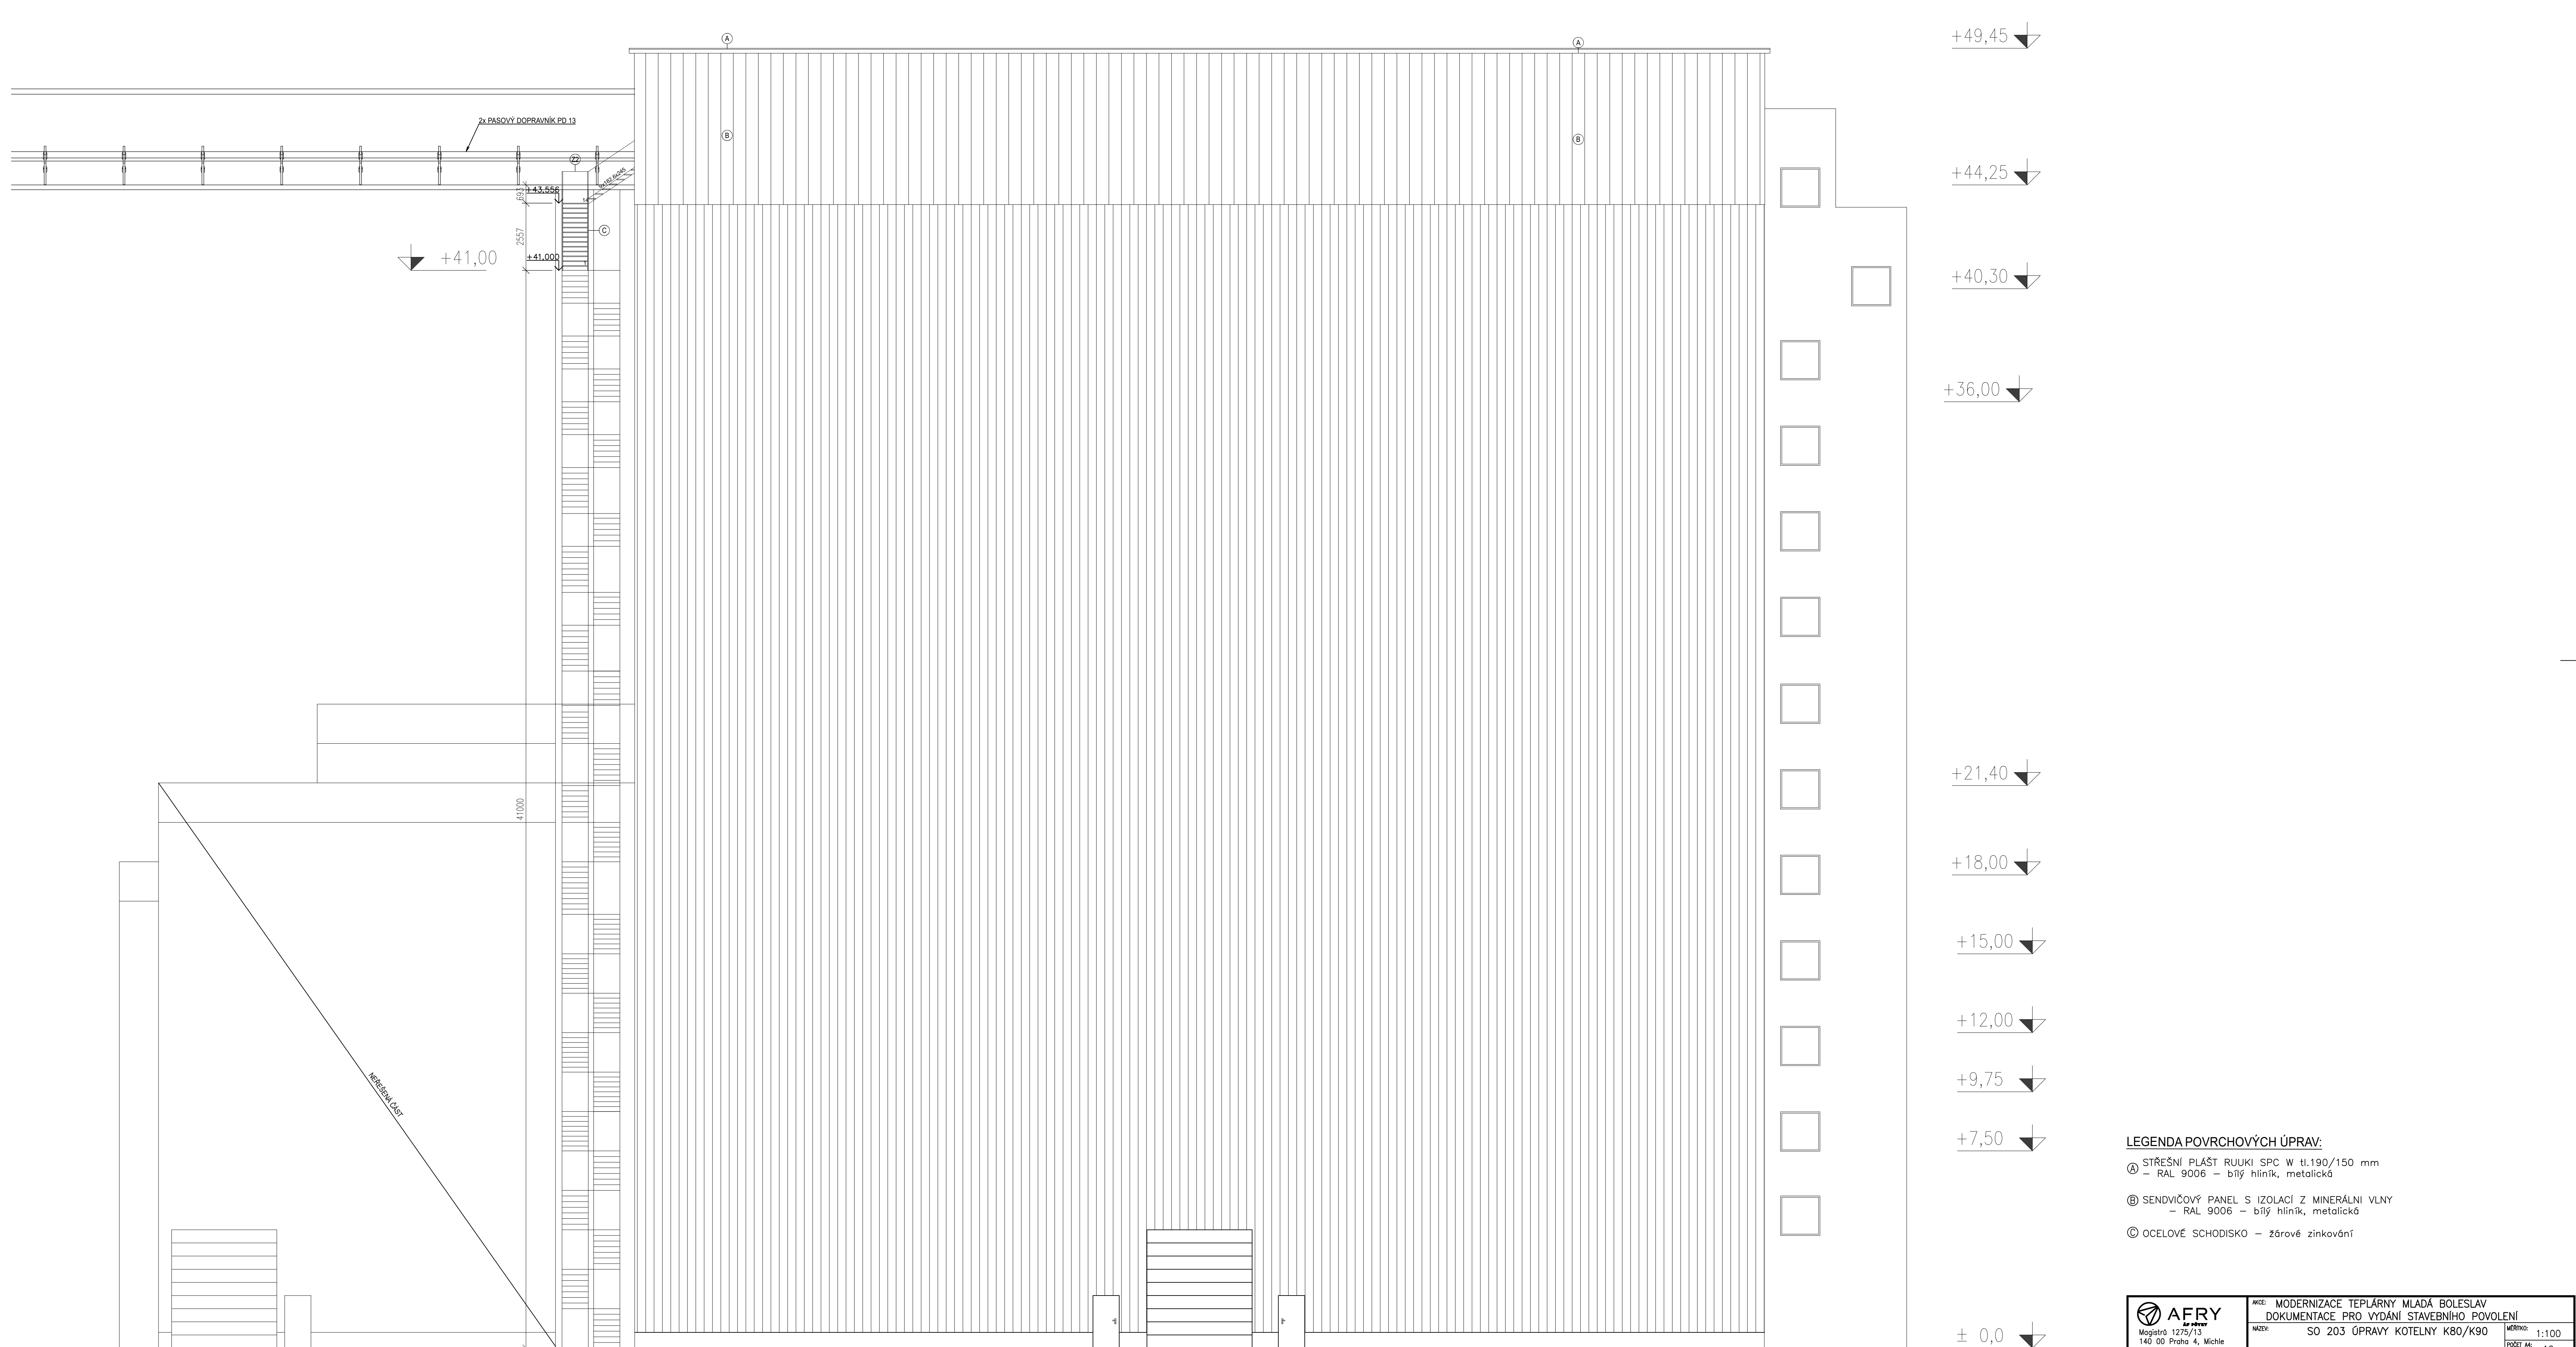

 AFRY af aenergy Masopis 1275/13 145 00 Praha 4, Michle	AŽD: MODERNIZACE TVRPNY MLADÁ BOLESLAV MODERNIZACE PRO VÝPARNÍ STAVEBNÍHO POVOLENÍ		MĚŘÍTO: 1:100 POČET AČ: 12 PRÁCE: 0
	NÁZEV: SO 203 ÚPRAVY KOTELNY K80/K90		
ZKÓDOVNÍ ČÍSLO: 0404T21	POHLEDY		
STUPEŇ: DOKUMENTACE DSP DATUM: 12.2023	VYPRACOVANÁ: ING. VASILOVÁ	KONTROLOVÁNÁ A ZODPOVÍDÁ: ING. URBÁNEČ	ARCHIVNÍ ČÍSLO: S404T21-DS203-111
			LIST: