


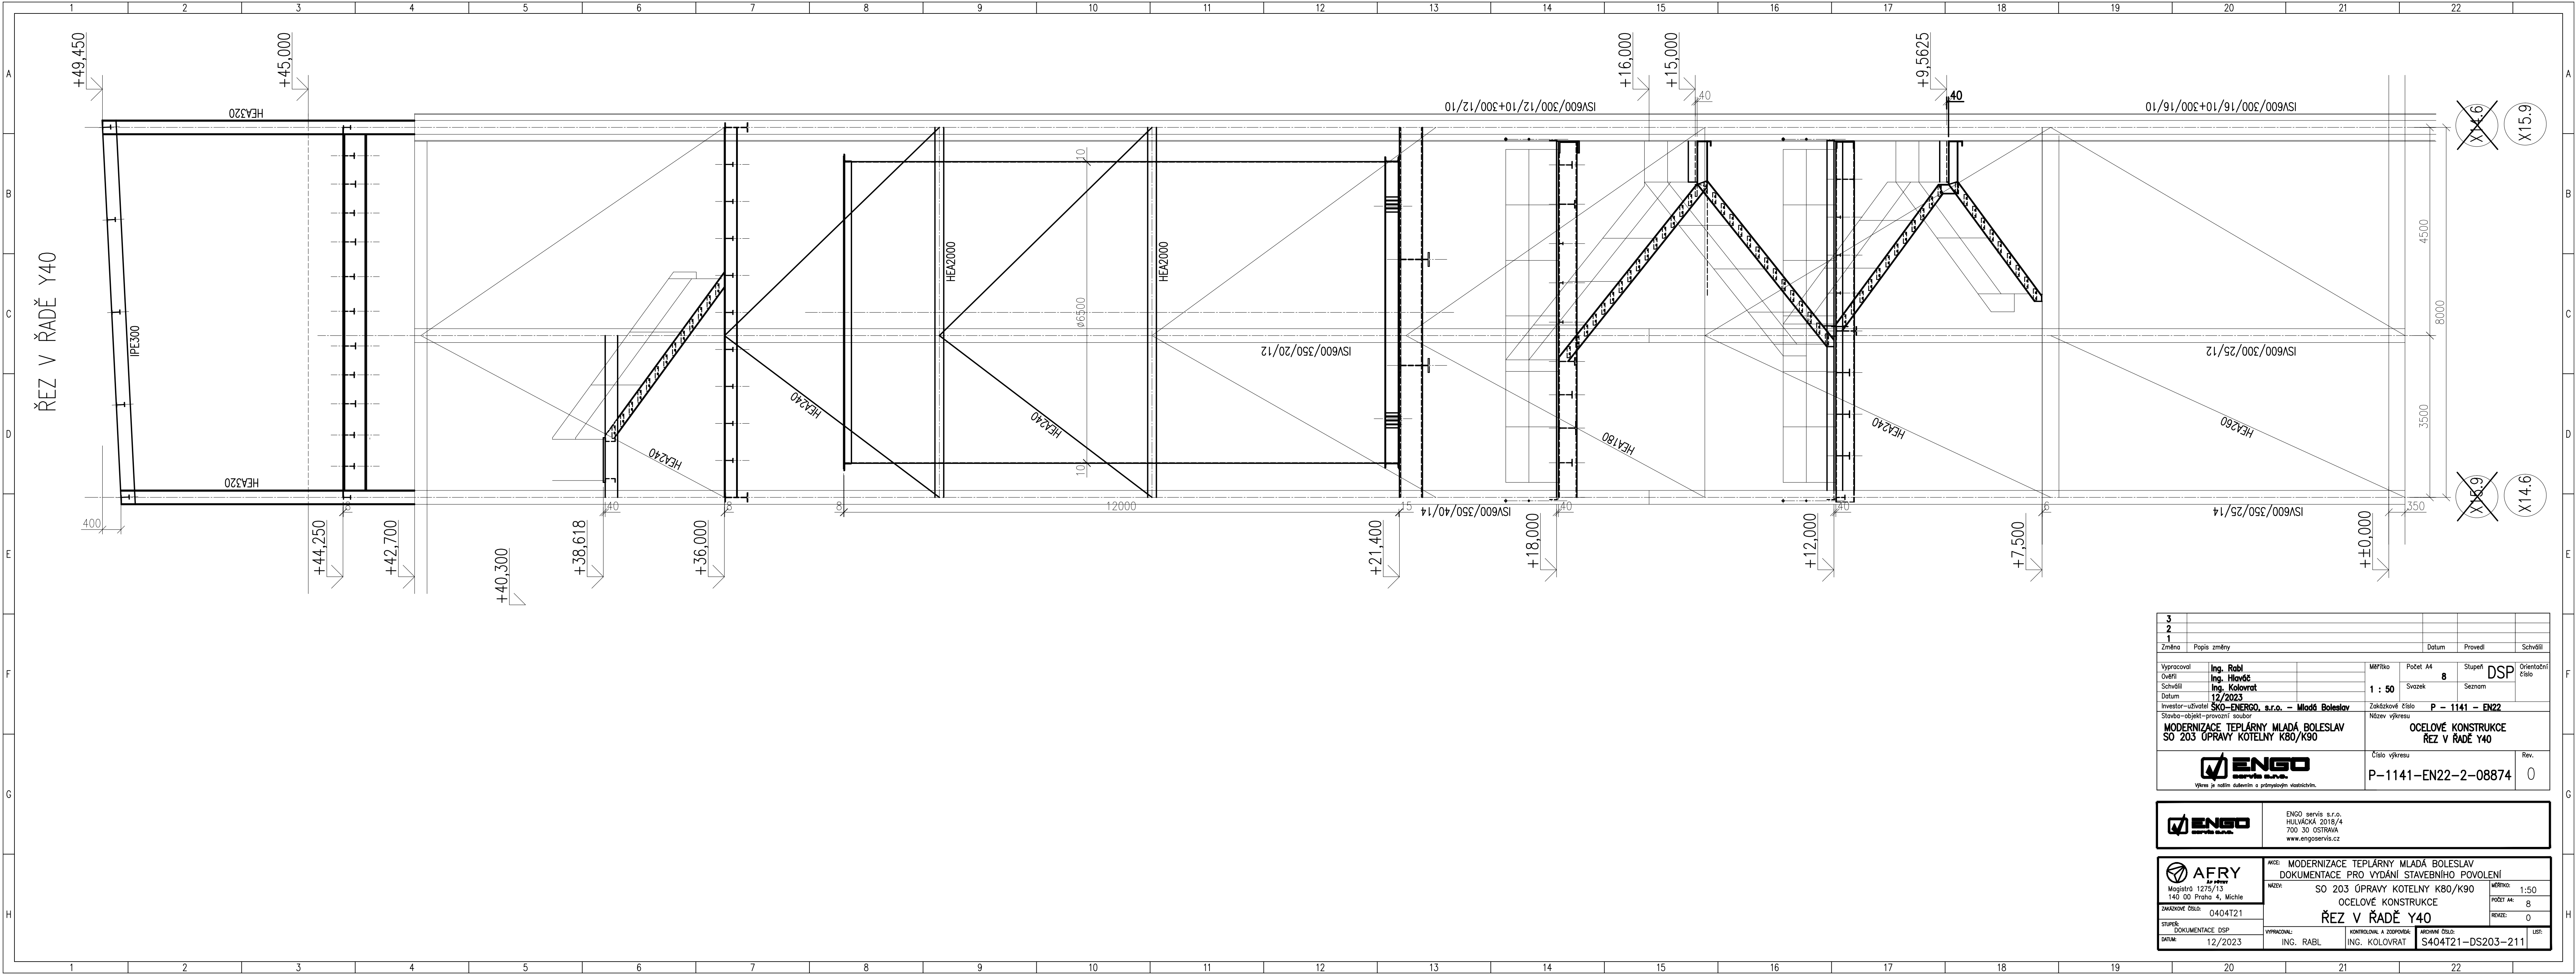

3					
2					
1					
Změna		Popis změny		Datum	Provedl
Výkres		Ing. Rabi		Měřítka	Počet A4
Ověřil		Ing. Hlaváč		1 : 50	8
Schválil		Ing. Kolovrat		Stupeň DSP	
Datum		12/2023		Seznam	
Investor-uživatel		SKO-ENERGO, s.r.o. - Mladá Boleslav		Zakázkové číslo	
Slovo-objekt-provozní soubor				P - 1141 - EN22	
MODERNIZACE TEPLÁRNY MLADÁ BOLESLAV				Název výkresu	
SO 203 ÚPRAVY KOTELNY K80/K90				OCELOVÉ KONSTRUKCE	
				ŘEZ V ŘADĚ Y40	
				Číslo výkresu	
				P-1141-EN22-2-08874	
				Rev.	
				0	

	ENGOSERVIS s.r.o. HULVÁČKA 2018/4 700 30 OSTRAVA www.engoservis.cz
--	---

 Magistrát 1275/13 140 00 Praha 4, Michle		AKCE: MODERNIZACE TEPLÁRNY MLADÁ BOLESLAV DOKUMENTACE PRO VYDÁNÍ STAVEBNÍHO POVOLENÍ		MĚŘÍTKO: 1:50	
ZAKÁZKOVÉ ČÍSLO: 0404T21		NÁZEV: SO 203 ÚPRAVY KOTELNY K80/K90		POČET A4: 8	
STUPEŇ: DOKUMENTACE DSP		OCELOVÉ KONSTRUKCE		REVIZE: 0	
DATUM: 12/2023		ŘEZ V ŘADĚ Y40			
VYPRACOVAL: ING. RABL		KONTROLOVAL A ZODPOVÍDÁ: ING. KOLOVRAT		ARCHIVNÍ ČÍSLO: S404T21-DS203-211	
				LIST:	