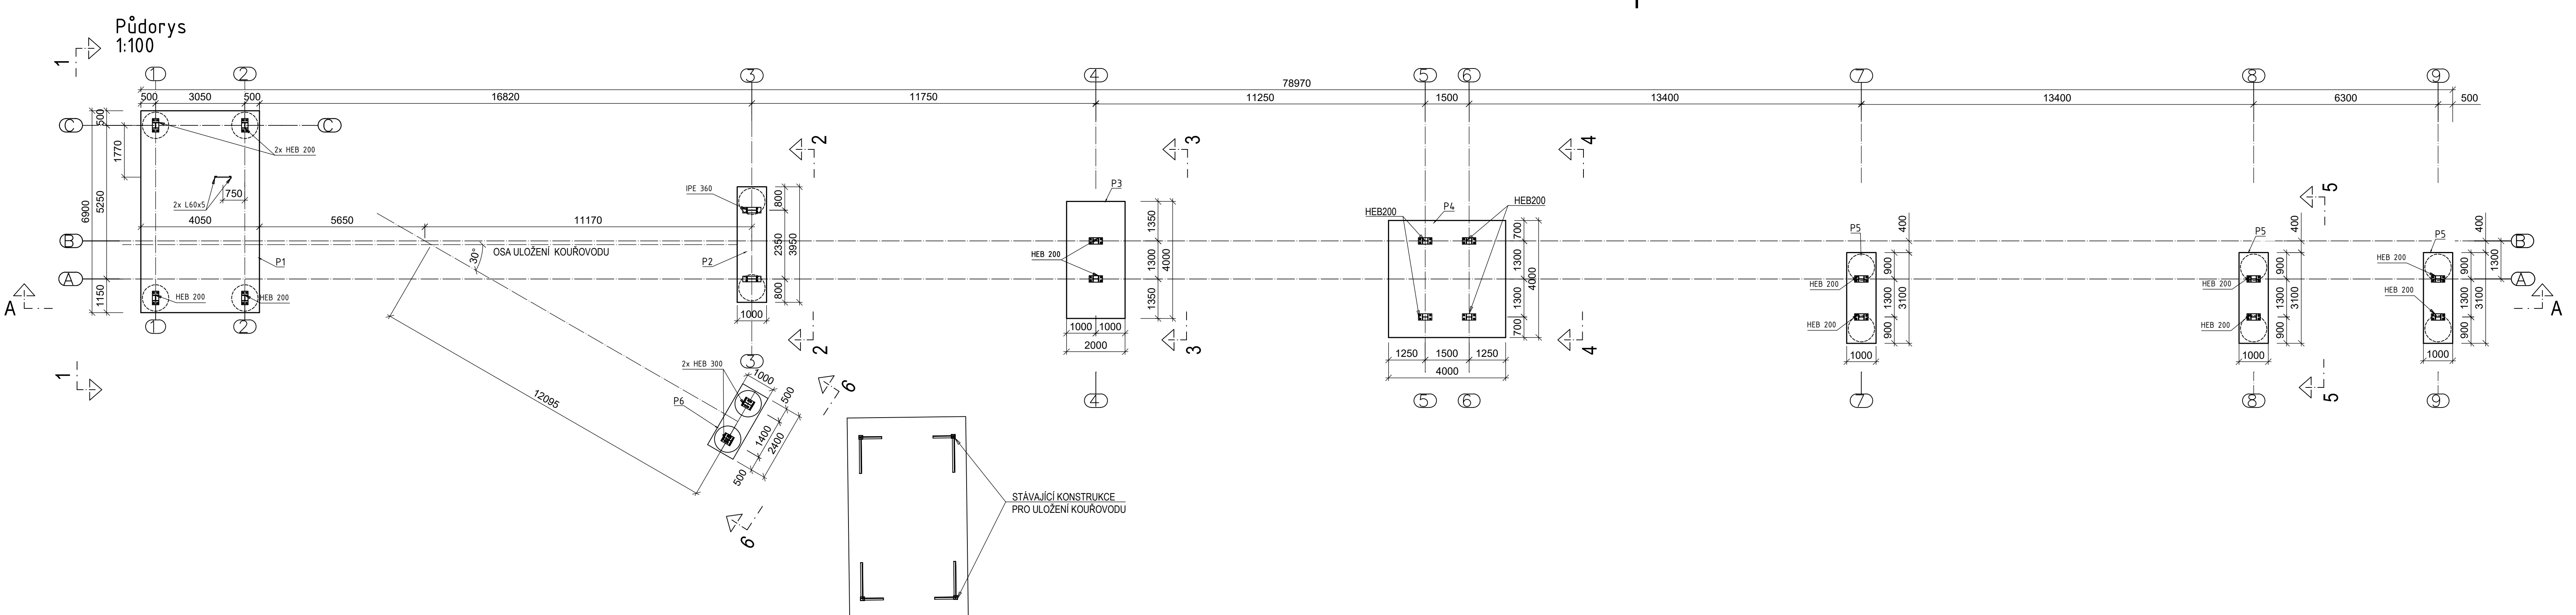


PŘEHLED MATERIÁLŮ:

1. KONSTRUKČNÍ BETON

ZÁKLADOVÉ PÁTKY
PODKLADNÍ BETON
PILOTY

2. BETONÁŘSKÁ VÝZTUŽ

DLE ČSN EN 10080 A ČSN 42 0139

DLE ČSN EN 206+A2

C30/37 XC2 XA2
C12/15 X0
C25/30 XC2 XA2

B500B

POZNÁMKY:

1. GEOMETRICKÉ TOLERANCE DLE ČSN EN 13670, VČETNĚ PŘÍLOH G
2. PROVÁDĚCÍ FIRMA JE POVINNÁ UPOZORNIT NA KAŽDOU NESROVNALNOST MEZI VÝKRESEM, STAVEBNÍMI VÝKRESY
A VÝKRESY ZÚČASTNĚNÝCH PROFESÍ NEBO SE SKUTEČNÝM STAVEM NA STAVBĚ A OZNÁMIT TOTO PROJEKTANTOVI.
3. TENTO VÝKRES JE NEDÍLNOU SOUČÁSTÍ STAVEBNÍHO PROJEKTU.

PROJEKTANT: CONTRUSS STRUCTURAL ENGINEERING s.r.o.	Contruss engineering s.r.o., Jankovcova 938, 170 00 Praha 7 tel.: +420 775 400 775 contruss.cz, kolpasky@contruss.cz		
AFRY Magistr 1275/13 140 00 Praha 4, Michle	AKCE: MODERNIZACE TEPLÁRNY MLADÁ BOLESLAV	DOKUMENTACE PRO VYDÁNÍ STAVEBNÍHO POVOLENÍ	
	NÁZEV: SO 204 VNĚJŠÍ KOUŘOVODY – ZÁKLADY A KONSTRUKCE SO 205 ODPOPÍLKOVÁNÍ – POTRUBNÍ MOST A ZÁKLADY VÝKRES TVARU ZÁKLADŮ		
ZAKÁZKOVÉ ČÍSLO: 0404T21	PROJEKT: 1:100	PRŮŘEZ: 8x44	REVIZE: 0
STUPĚŇ: DOKUMENTACE DSP	VYPRACOVAL: ING. A.Trejtjokov	KONTROLOVAL A ZODPOVÍDÁ: ING. F. Doškář	ARCHIVNÍ ČÍSLO: S404T21-DS205-204
DATUM: 12/2023			LIST: 1