




Kotevní plán +0,000
1:100

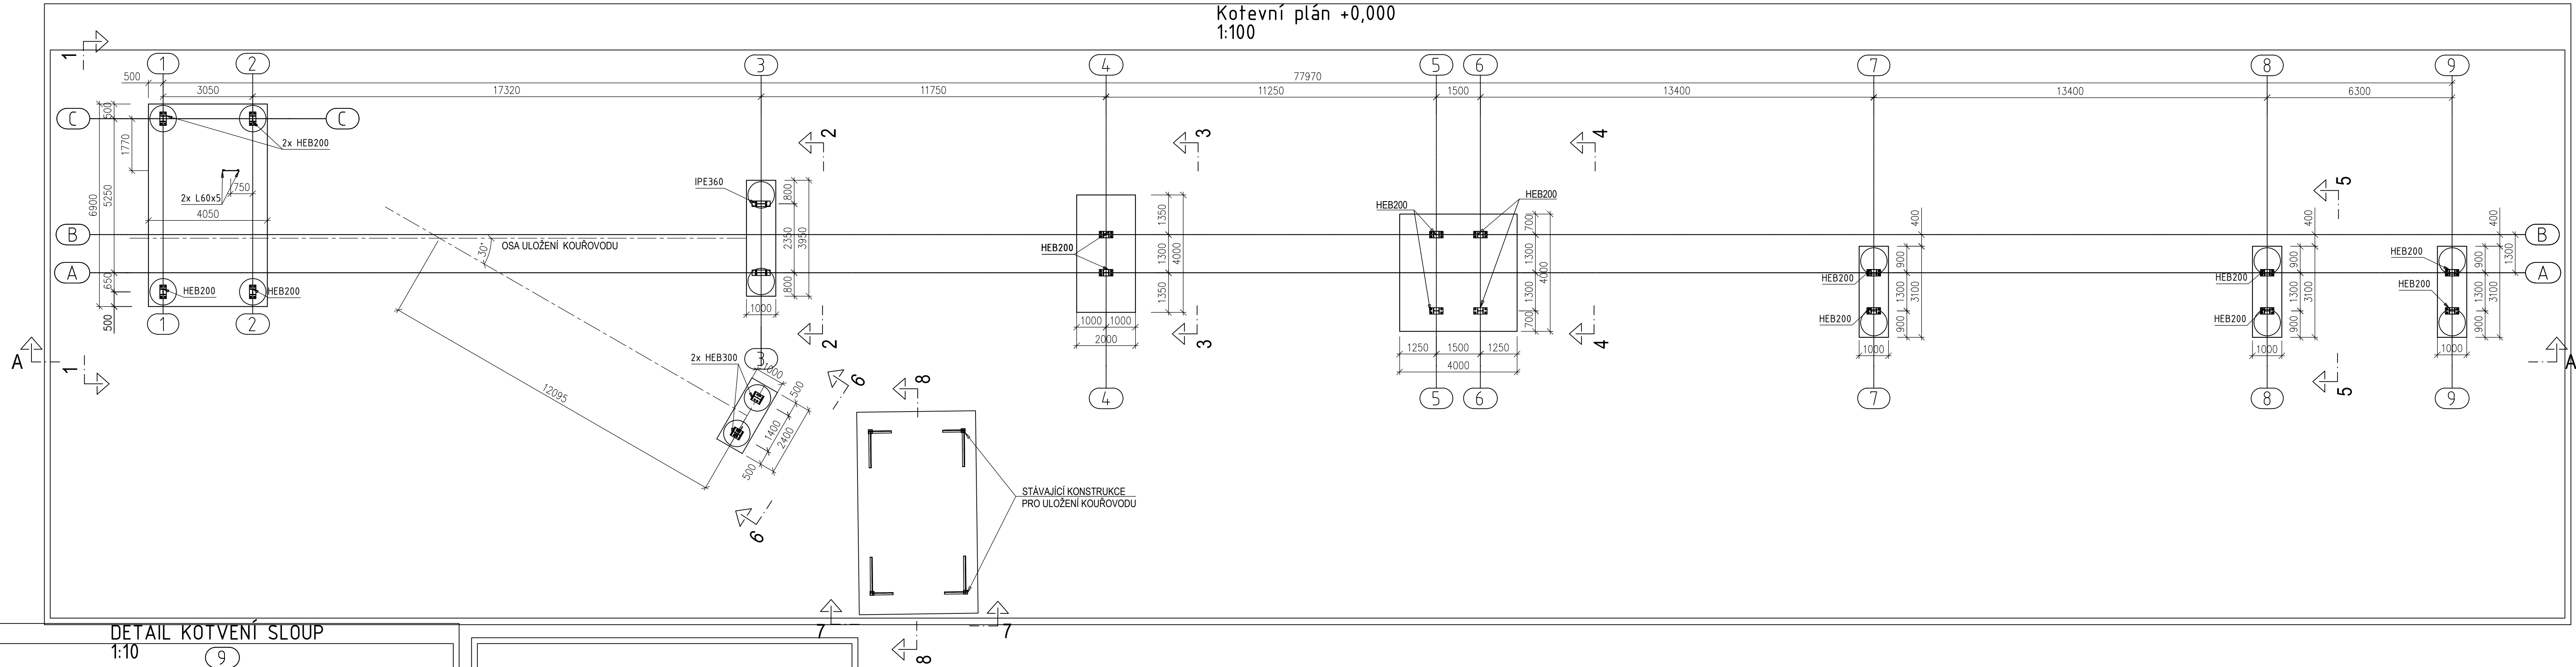

DETAIL KOTVENÍ SLOUP
1:10

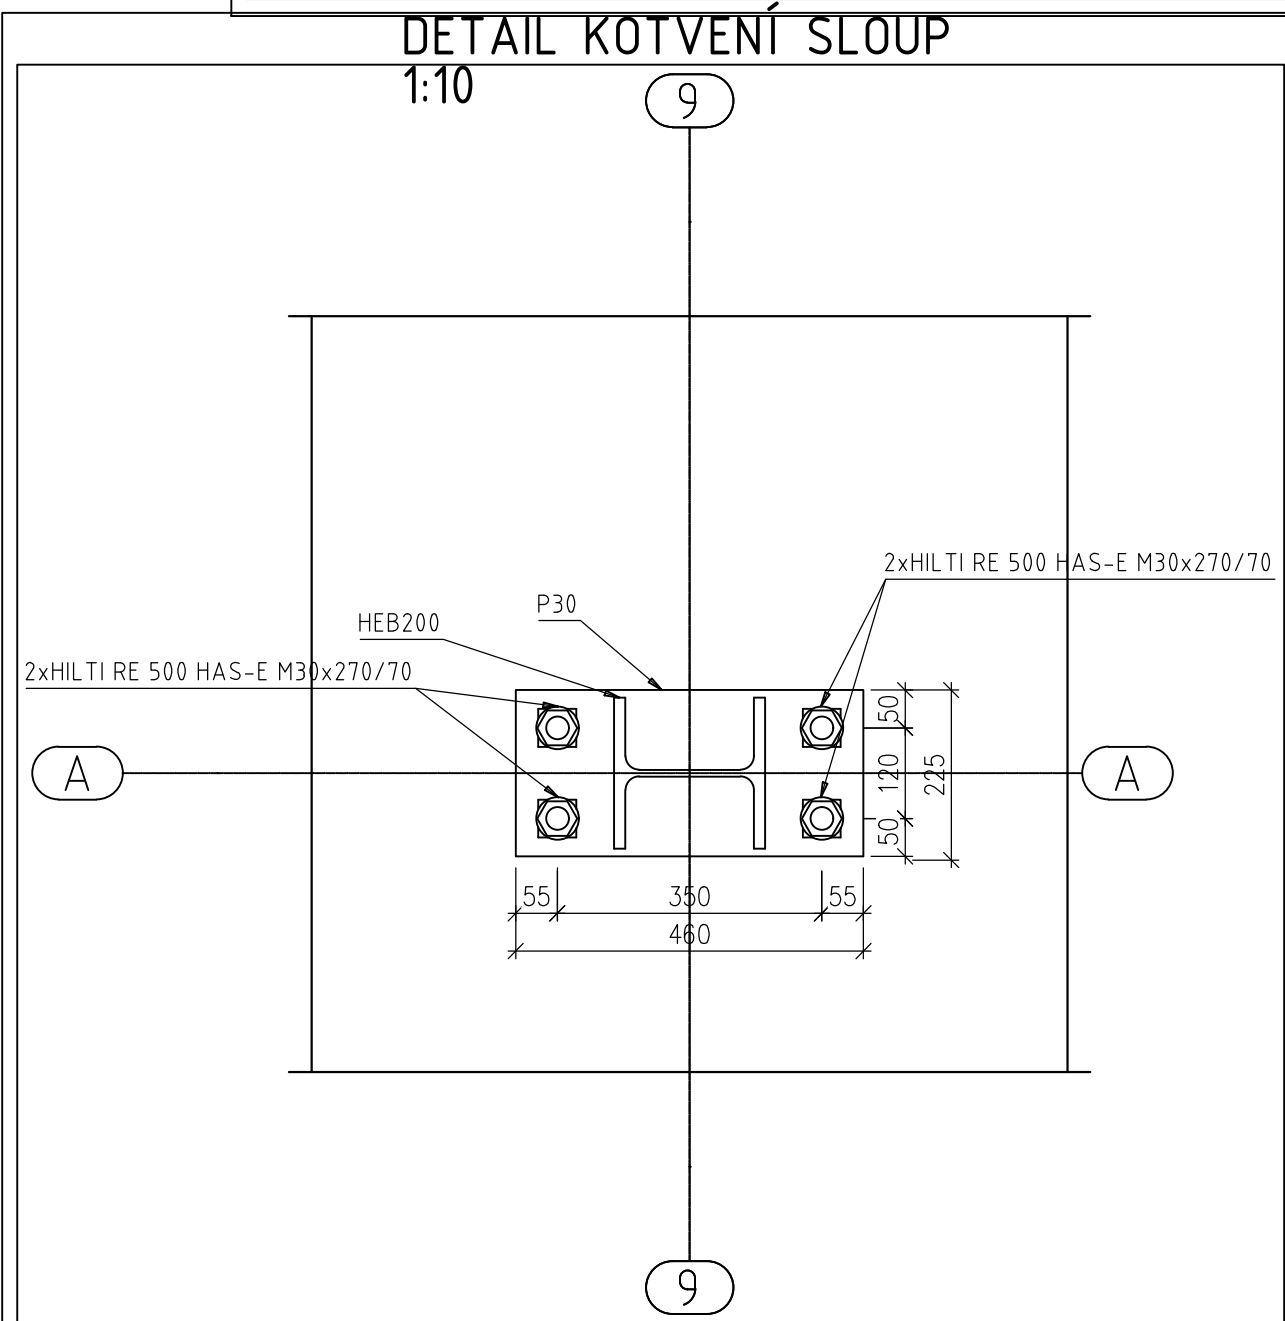

ŘEZ V MÍSTĚ KOTVENÍ
1:10

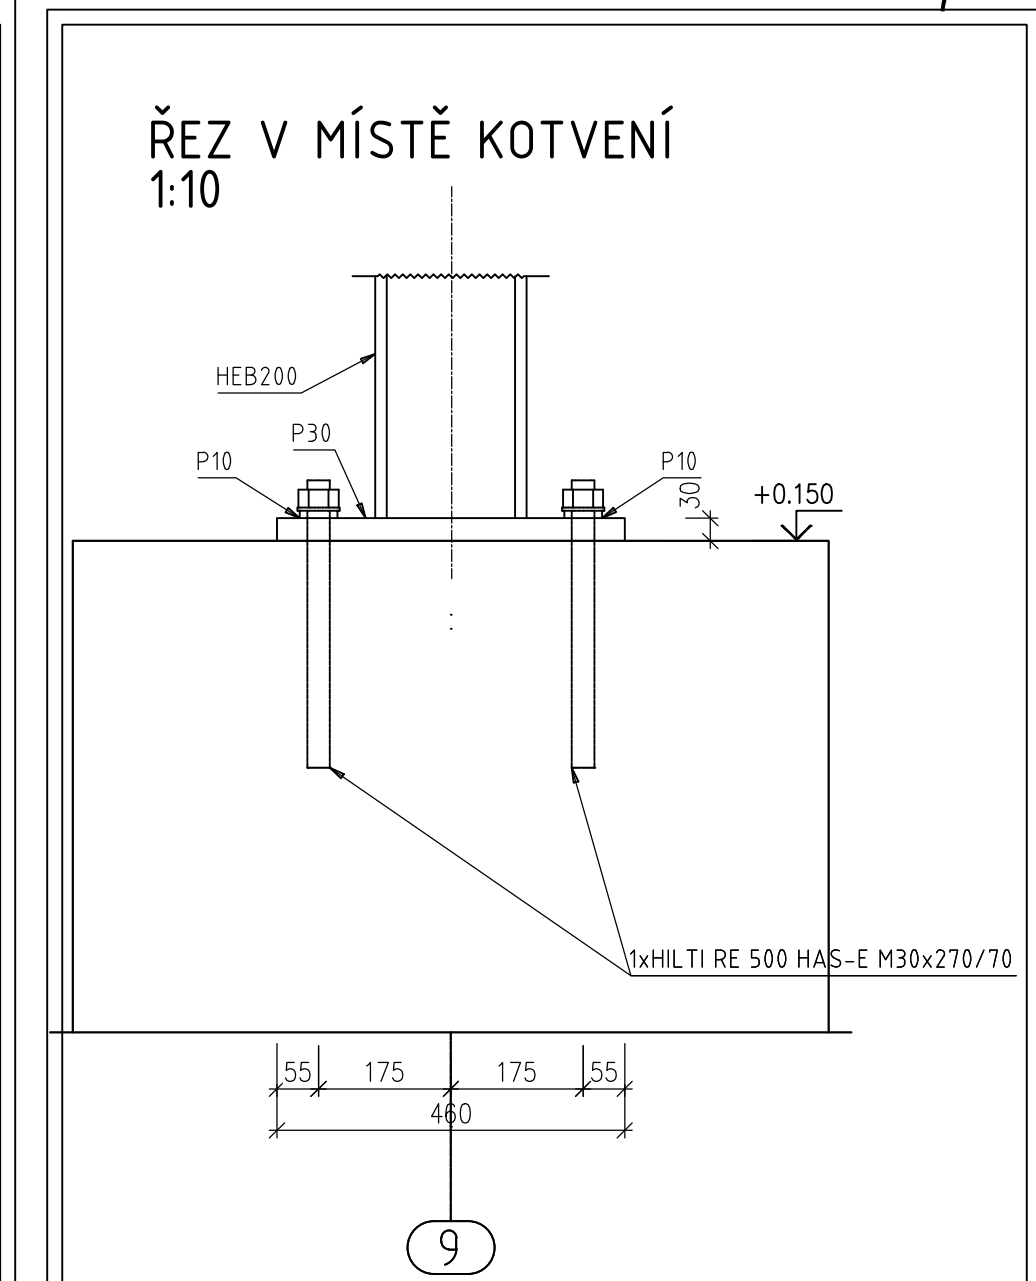

POZNÁMKY:

- PROVÁDĚCÍ FIRMA JE POVINNÁ UPOZORNIT NA KAŽDOU NESROVNATELNOST MEZI VÝKRESEM, STAVEBNÍMI VÝKRESY A VÝKRESY ZÚČASTNĚNÝCH PROFESÍ NEBO SE SKUTEČNÝM STAVEM NA STAVBĚ A OZNÁMIT TOTO PROJEKTANTOVI.
- TENTO VÝKRES JE NEDÍLNOU SOUČÁSTÍ STAVEBNÍHO PROJEKTU.
- TENTO VÝKRES NENAHRAŽUJE DÍLENSKOU DOKUMENTACI.
- VEŠKERÉ PRVKY OCELOVÉ KONSTRUKCE MUSÍ BÝT OPATŘENY ANTIKOROZNÍM NÁTĚREM.

OCEL:

NOSNÉ KONSTRUKCE	S355J2
KONSTRUKCE ZÁBRADLÍ	S235J2
POROROŠTY	S235JR
ŠROUBY	10.9
TRÍDA PROVEDENÍ	EXC3 DLE ČSN EN 1090-2

PŘEDPOKLÁDANÁ HMOTNOST OCELOVÝCH KONSTRUKCÍ: 49690,2 kg



PROJEKTANT:
CONTRUSS
STRUCTURAL ENGINEERING s.r.o.
Contruss engineering s.r.o.,
Jankovcova 938, 170 00 Praha 7
tel.: +420 775 400 775
contruss.cz, kolpasky@contruss.cz



Magistr 1275/13
140 00 Praha 4, Michle

ZKÁZKOVÉ ČÍSLO: 0404T21

STUPEŇ: DOKUMENTACE DSP

DATA: 12/2023

AKCE: MODERNIZACE TEPLÁRNY MLADÁ BOLESLAV
DOKUMENTACE PRO VYDÁNÍ STAVEBNÍHO POVOLENÍ
NÁZEV: KONCEPČNÍ SCHÉMA
SO 204 VNĚJŠÍ KOUŘOVODY – ZÁKLADY A KONSTRUKCE
SO 205 ODPOPIKOVÁNÍ – POTRUBNÍ MOST A ZÁKLADY
OK – KOTVENÍ PLÁN

MĚRITKO: 1:100
PRŮČET A4: 8x44
REVIZE: 0

VYPRACOVAL: ING. A.Treťjakov

KONTROLOVAL A ZODPOVÍDÁ: ING. F. Doškář

ARCHIVNÍ ČÍSLO: S404T21–DS205–205

LIST: