


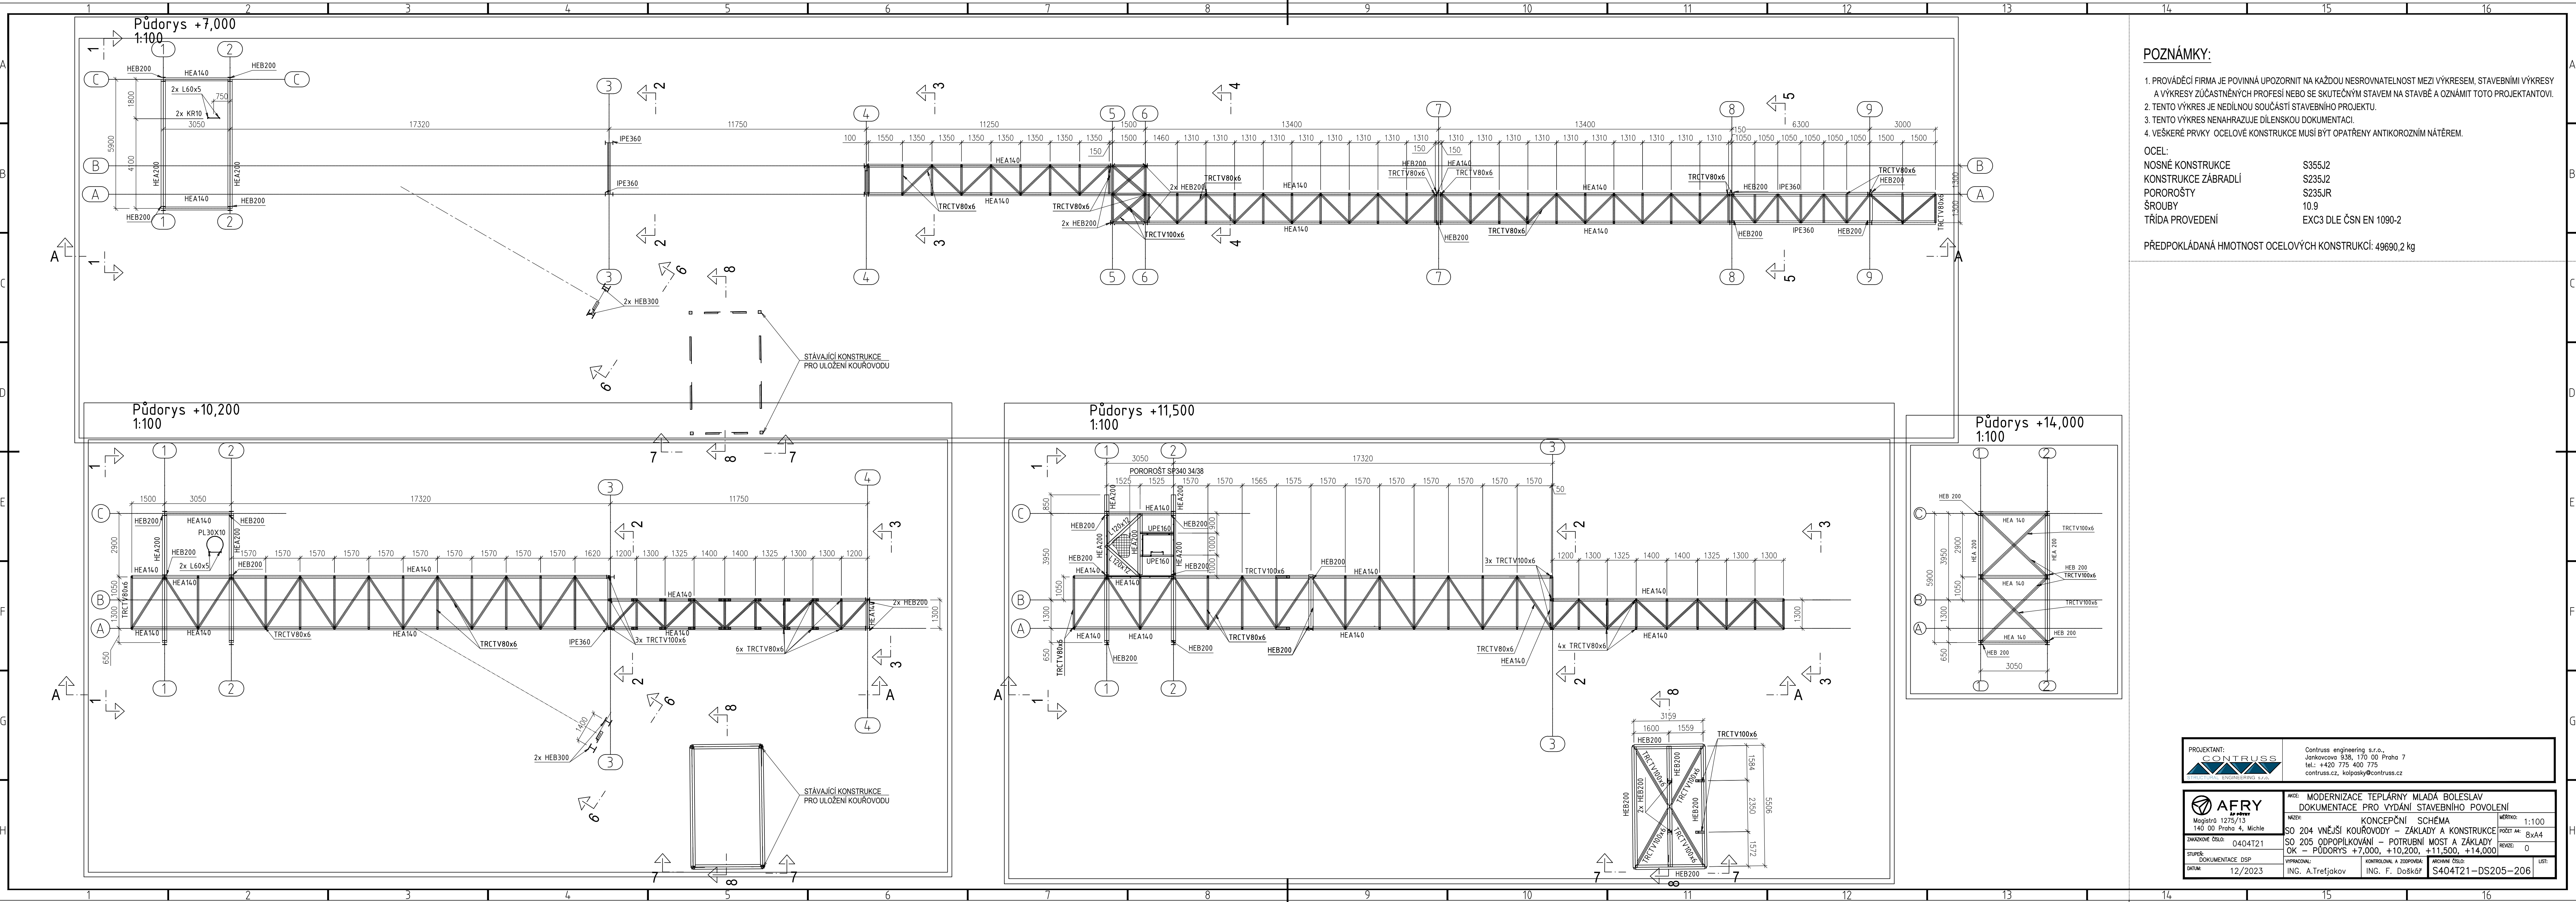

POZNÁMKY:

1. PROVÁDĚCÍ FIRMA JE POVINNÁ UPOZORNIT NA KAŽDOU NESROVNATELNOST MEZI VÝKRESEM, STAVEBNÍMI VÝKRESY A VÝKRESY ZÚČASTNĚNÝCH PROFESÍ NEBO SE SKUTEČNÝM STAVEM NA STAVBĚ A OZNÁMIT TOTO PROJEKTANTOVI.
2. TENTO VÝKRES JE NEDÍLNOU SOUČÁSTÍ STAVEBNÍHO PROJEKTU.
3. TENTO VÝKRES NENAHRAŽUJE DÍLENSKOU DOKUMENTACI.
4. VEŠKERÉ PRVKY OCELOVÉ KONSTRUKCE MUSÍ BÝT OPATŘENY ANTIKOROZÍM NÁTĚREM.

OCEL:
NOSNÉ KONSTRUKCE S355J2
KONSTRUKCE ZÁBRADLÍ S235J2
POROROŠTY S235JR
ŠROUBY 10.9
TRÍDA PROVEDENÍ EXC3 DLE ČSN EN 1090-2

PŘEDPOKLÁDANÁ HMOTNOST OCELOVÝCH KONSTRUKCÍ: 49690,2 kg

PROJEKTANT: CONTRUSS STRUKTURNÍ INŽENÝRING s.r.o.	Contruss engineering s.r.o., Jankovcova 938, 170 00 Praha 7 tel.: +420 775 400 775 contruss.cz, kolpasky@contruss.cz
AFRY Magistr 1275/13 140 00 Praha 4, Michle	NÁZEV: MODERNIZACE TEPLÁRNY MLADÁ BOLESLAV DOKUMENTACE PRO VYDÁNÍ STAVEBNÍHO POVOLENÍ NÁZEV: KONCEPČNÍ SCHÉMA SO 204 VNĚJŠÍ KOUROVODY – ZÁKLADY A KONSTRUKCE SO 205 ODPOPÍLKOVÁNÍ – POTRUBNÍ MOST A ZÁKLADY OK – PŮDORYS +7,000, +10,200, +11,500, +14,000 PROJEKTANT: 8xA4 REVIZE: 0
ZAKÁZKOVÉ ČÍSLO: 0404T21	STUPEŇ: DOKUMENTACE DSP DATA: 12/2023
VYPRACOVANÍ: ING. A.Trejtakov	KONTROLOVÁNÍ A ZODPOVĚD: ING. F. Doškář ARCHIVNÍ ČÍSLO: S404T21–DS205–206 LIST: