


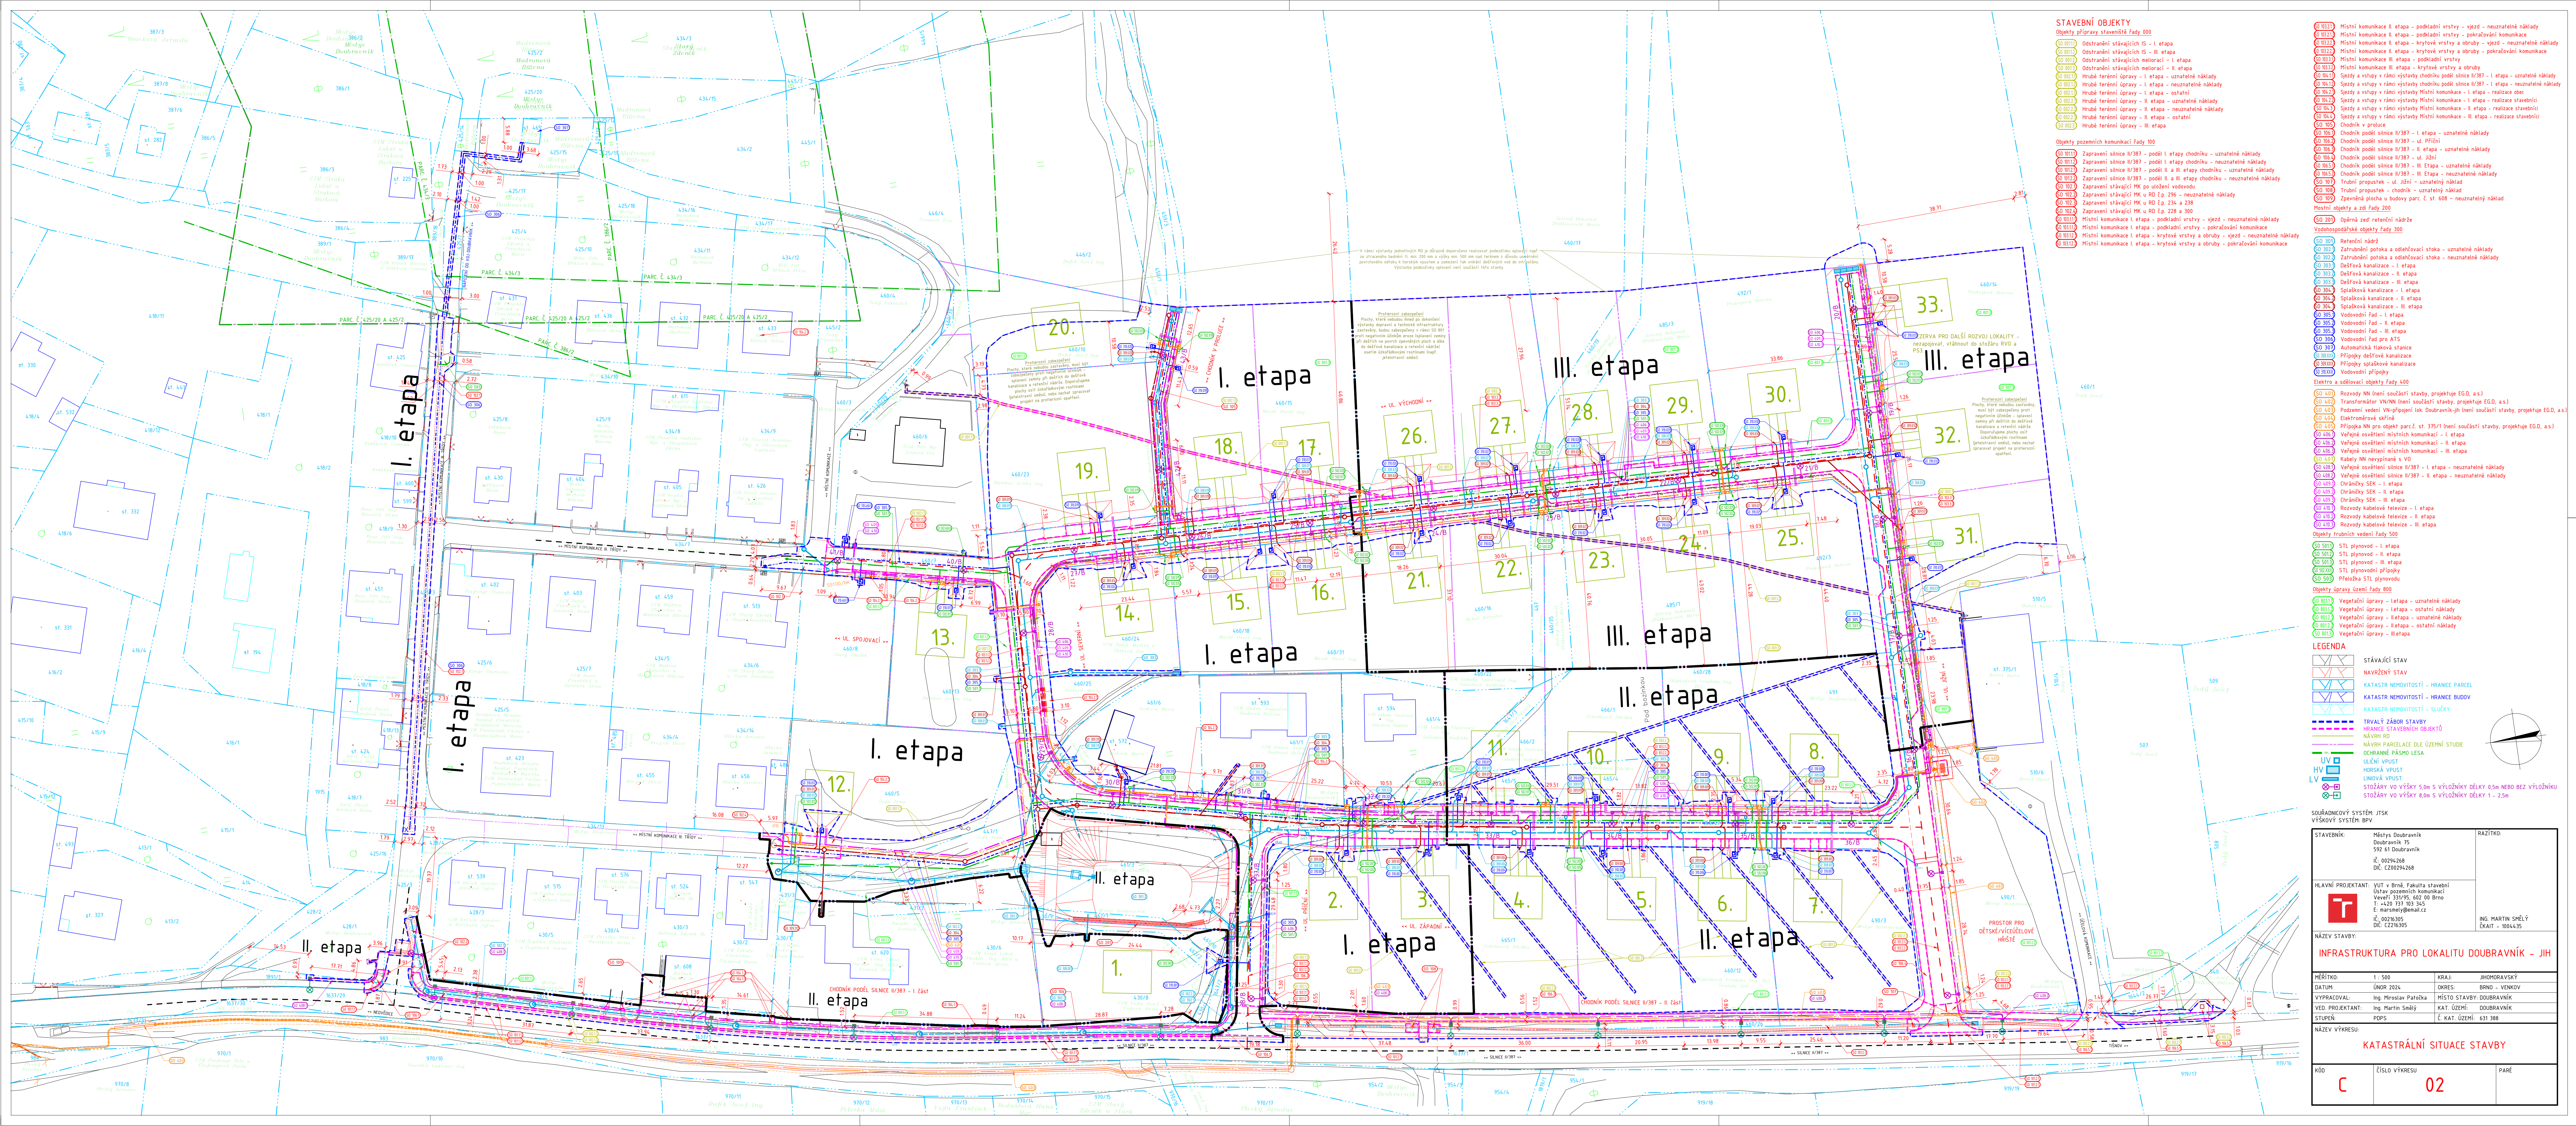

- STAVEBNÍ OBJEKTY**
Objekty přílohy stavebního řádu 800
- 02.001 Odstranění stávajících IS - I. etapa
 - 02.002 Odstranění stávajících IS - II. etapa
 - 02.003 Odstranění stávajících meliorací - I. etapa
 - 02.004 Odstranění stávajících meliorací - II. etapa
 - 02.005 Hrubé terénní úpravy - I. etapa - uzatčené náklady
 - 02.006 Hrubé terénní úpravy - II. etapa - uzatčené náklady
 - 02.007 Hrubé terénní úpravy - I. etapa - ostatní
 - 02.008 Hrubé terénní úpravy - II. etapa - ostatní
 - 02.009 Hrubé terénní úpravy - I. etapa - uzatčené náklady
 - 02.010 Hrubé terénní úpravy - II. etapa - uzatčené náklady
 - 02.011 Hrubé terénní úpravy - I. etapa - ostatní
 - 02.012 Hrubé terénní úpravy - II. etapa - ostatní
- Objekty pozemních komunikací řádu 100**
- 03.001 Zpravení silnice I/387 - podíl I. etapy chodníku - uzatčené náklady
 - 03.002 Zpravení silnice I/387 - podíl I. etapy chodníku - neuzatčené náklady
 - 03.003 Zpravení silnice I/387 - podíl II. a III. etapy chodníku - uzatčené náklady
 - 03.004 Zpravení silnice I/387 - podíl II. a III. etapy chodníku - neuzatčené náklady
 - 03.005 Zpravení stávající MK na uložení vodovodu
 - 03.006 Zpravení stávající MK u RD Ep. 296 - neuzatčené náklady
 - 03.007 Zpravení stávající MK u RD Ep. 234 a 238
 - 03.008 Zpravení stávající MK u RD Ep. 234 a 300
 - 03.009 Místní komunikace I. etapa - podkladní vrstvy - vjezd - neuzatčené náklady
 - 03.010 Místní komunikace I. etapa - krytové vrstvy a obruby - vjezd - neuzatčené náklady
 - 03.011 Místní komunikace I. etapa - krytové vrstvy a obruby - pokračování komunikace
- Objekty pozemních komunikací řádu 300**
- 04.001 Retenční nádrž
 - 04.002 Zastřešení parku a odělovací stoka - uzatčené náklady
 - 04.003 Zastřešení parku a odělovací stoka - neuzatčené náklady
 - 04.004 Dešťová kanalizace - I. etapa
 - 04.005 Dešťová kanalizace - II. etapa
 - 04.006 Dešťová kanalizace - III. etapa
 - 04.007 Společná kanalizace - I. etapa
 - 04.008 Společná kanalizace - II. etapa
 - 04.009 Společná kanalizace - III. etapa
 - 04.010 Vodovodní řád - I. etapa
 - 04.011 Vodovodní řád - II. etapa
 - 04.012 Vodovodní řád - III. etapa
 - 04.013 Vodovodní řád pro ATS
 - 04.014 Přípojky dešťové kanalizace
 - 04.015 Přípojky společné kanalizace
 - 04.016 Vodovodní přípojky
- Elektro a sdělovací objekty řádu 400**
- 05.001 Rozvodny NN inen. součástí stavby, projektuje EGD, a.s.
 - 05.002 Transformátor VVN/NN inen. součástí stavby, projektuje EGD, a.s.
 - 05.003 Podzemní vedení VN-přípojky lok. Dvůrčanský-jih inen. součástí stavby, projektuje EGD, a.s.
 - 05.004 Elektronický skříně
 - 05.005 Přípojka NN pro objekt parc. st. 375/1 inen. součástí stavby, projektuje EGD, a.s.
 - 05.006 Veřejné osvětlení místních komunikací - I. etapa
 - 05.007 Veřejné osvětlení místních komunikací - II. etapa
 - 05.008 Veřejné osvětlení místních komunikací - III. etapa
 - 05.009 Kabely NN nevyvinuté s VO
 - 05.010 Veřejné osvětlení silnice I/387 - I. etapa - neuzatčené náklady
 - 05.011 Veřejné osvětlení silnice I/387 - II. etapa - neuzatčené náklady
 - 05.012 Chráničky SEK - I. etapa
 - 05.013 Chráničky SEK - II. etapa
 - 05.014 Chráničky SEK - III. etapa
 - 05.015 Rozvodny kabelové televize - I. etapa
 - 05.016 Rozvodny kabelové televize - II. etapa
 - 05.017 Rozvodny kabelové televize - III. etapa
- Objekty tržních vedení řádu 500**
- 06.001 STL plynovodu - I. etapa
 - 06.002 STL plynovodu - II. etapa
 - 06.003 STL plynovodu - III. etapa
 - 06.004 STL plynovodní přípojky
 - 06.005 Přelozka STL plynovodu
- Objekty úpravy území řádu 800**
- 07.001 Vegetační úpravy - I. etapa - uzatčené náklady
 - 07.002 Vegetační úpravy - I. etapa - ostatní náklady
 - 07.003 Vegetační úpravy - II. etapa - uzatčené náklady
 - 07.004 Vegetační úpravy - II. etapa - ostatní náklady
 - 07.005 Vegetační úpravy - III. etapa - uzatčené náklady
 - 07.006 Vegetační úpravy - III. etapa - ostatní náklady
- LEGENDA**
- STÁVAJÍCÍ STAV
 - NAVŘENÝ STAV
 - KATASTR. NEJVÝŠŠÍ - HRANICE PARCEL
 - KATASTR. NEJVÝŠŠÍ - HRANICE BUDOV
 - KATASTR. NEJVÝŠŠÍ - SLUČKY
 - TRVALÝ ZÁBOR STAVBY
 - HRANICE STAVEBNÍCH OBJEKTŮ
 - NAVŘENÝ RD
 - NAVŘENÉ PARCELE DLE ÚZEMNÍ STUDIE
 - OCHRANNÉ PÁSMO LESA
 - ÚLEH VPUST
 - HOŘSKÁ VPUST
 - LNŮVÁ VPUST
 - STOŽÁRY VO VÝŠKY 5,0m S VÝLOŽNÍKY DÉLKY 0,5m NEBO BEZ VÝLOŽNÍKY
 - STOŽÁRY VO VÝŠKY 8,0m S VÝLOŽNÍKY DÉLKY 1 - 2,5m
- SOUŘADNOVÝ SYSTÉM JTSK**
VÝŠKOVÝ SYSTÉM BVP
- STAVEBNÍK:** Město Dobruška
Dobruška 15
592 61 Dobruška
IČ: 00294268
DIČ: CZ00294268
- RAŽITKO:**
- HLAVNÍ PROJEKTANT:** JUT v Brně, Fakulta stavební
Ústav pozemních komunikací
Vevřího 33/16, 602 00 Brno
T: +420 733 103 345
E: martin@bema.cz
IČ: 00279305
DIČ: CZ2216305
- ING. MARTIN SMĚLÝ**
ČKAIT - 1004435
- NÁZEV STAVBY:**
INFRASTRUKTURA PRO LOKALITU DOUBRAVNÍK - JIH
- HERITKO:** 1: 500
DATUM: ÚNOR 2024
VYPRACOVAL: Ing. Miroslav Patocka
VED. PROJEKTANT: Ing. Martin Smělý
STUPEŇ: PDPS
- KRAJ:** JIHOVÝCHOVSKÝ
OKRES: BRNO - VENKOV
MÍSTO STAVBY: DOUBRAVNÍK
KAT. ÚZEMÍ: DOUBRAVNÍK
Č. KAT. ÚZEMÍ: 631388
- NÁZEV VÝKRESU:**
KATASTRÁLNÍ SITUACE STAVBY
- KOD:** C
ČÍSLO VÝKRESU: 02
PARÉ: