


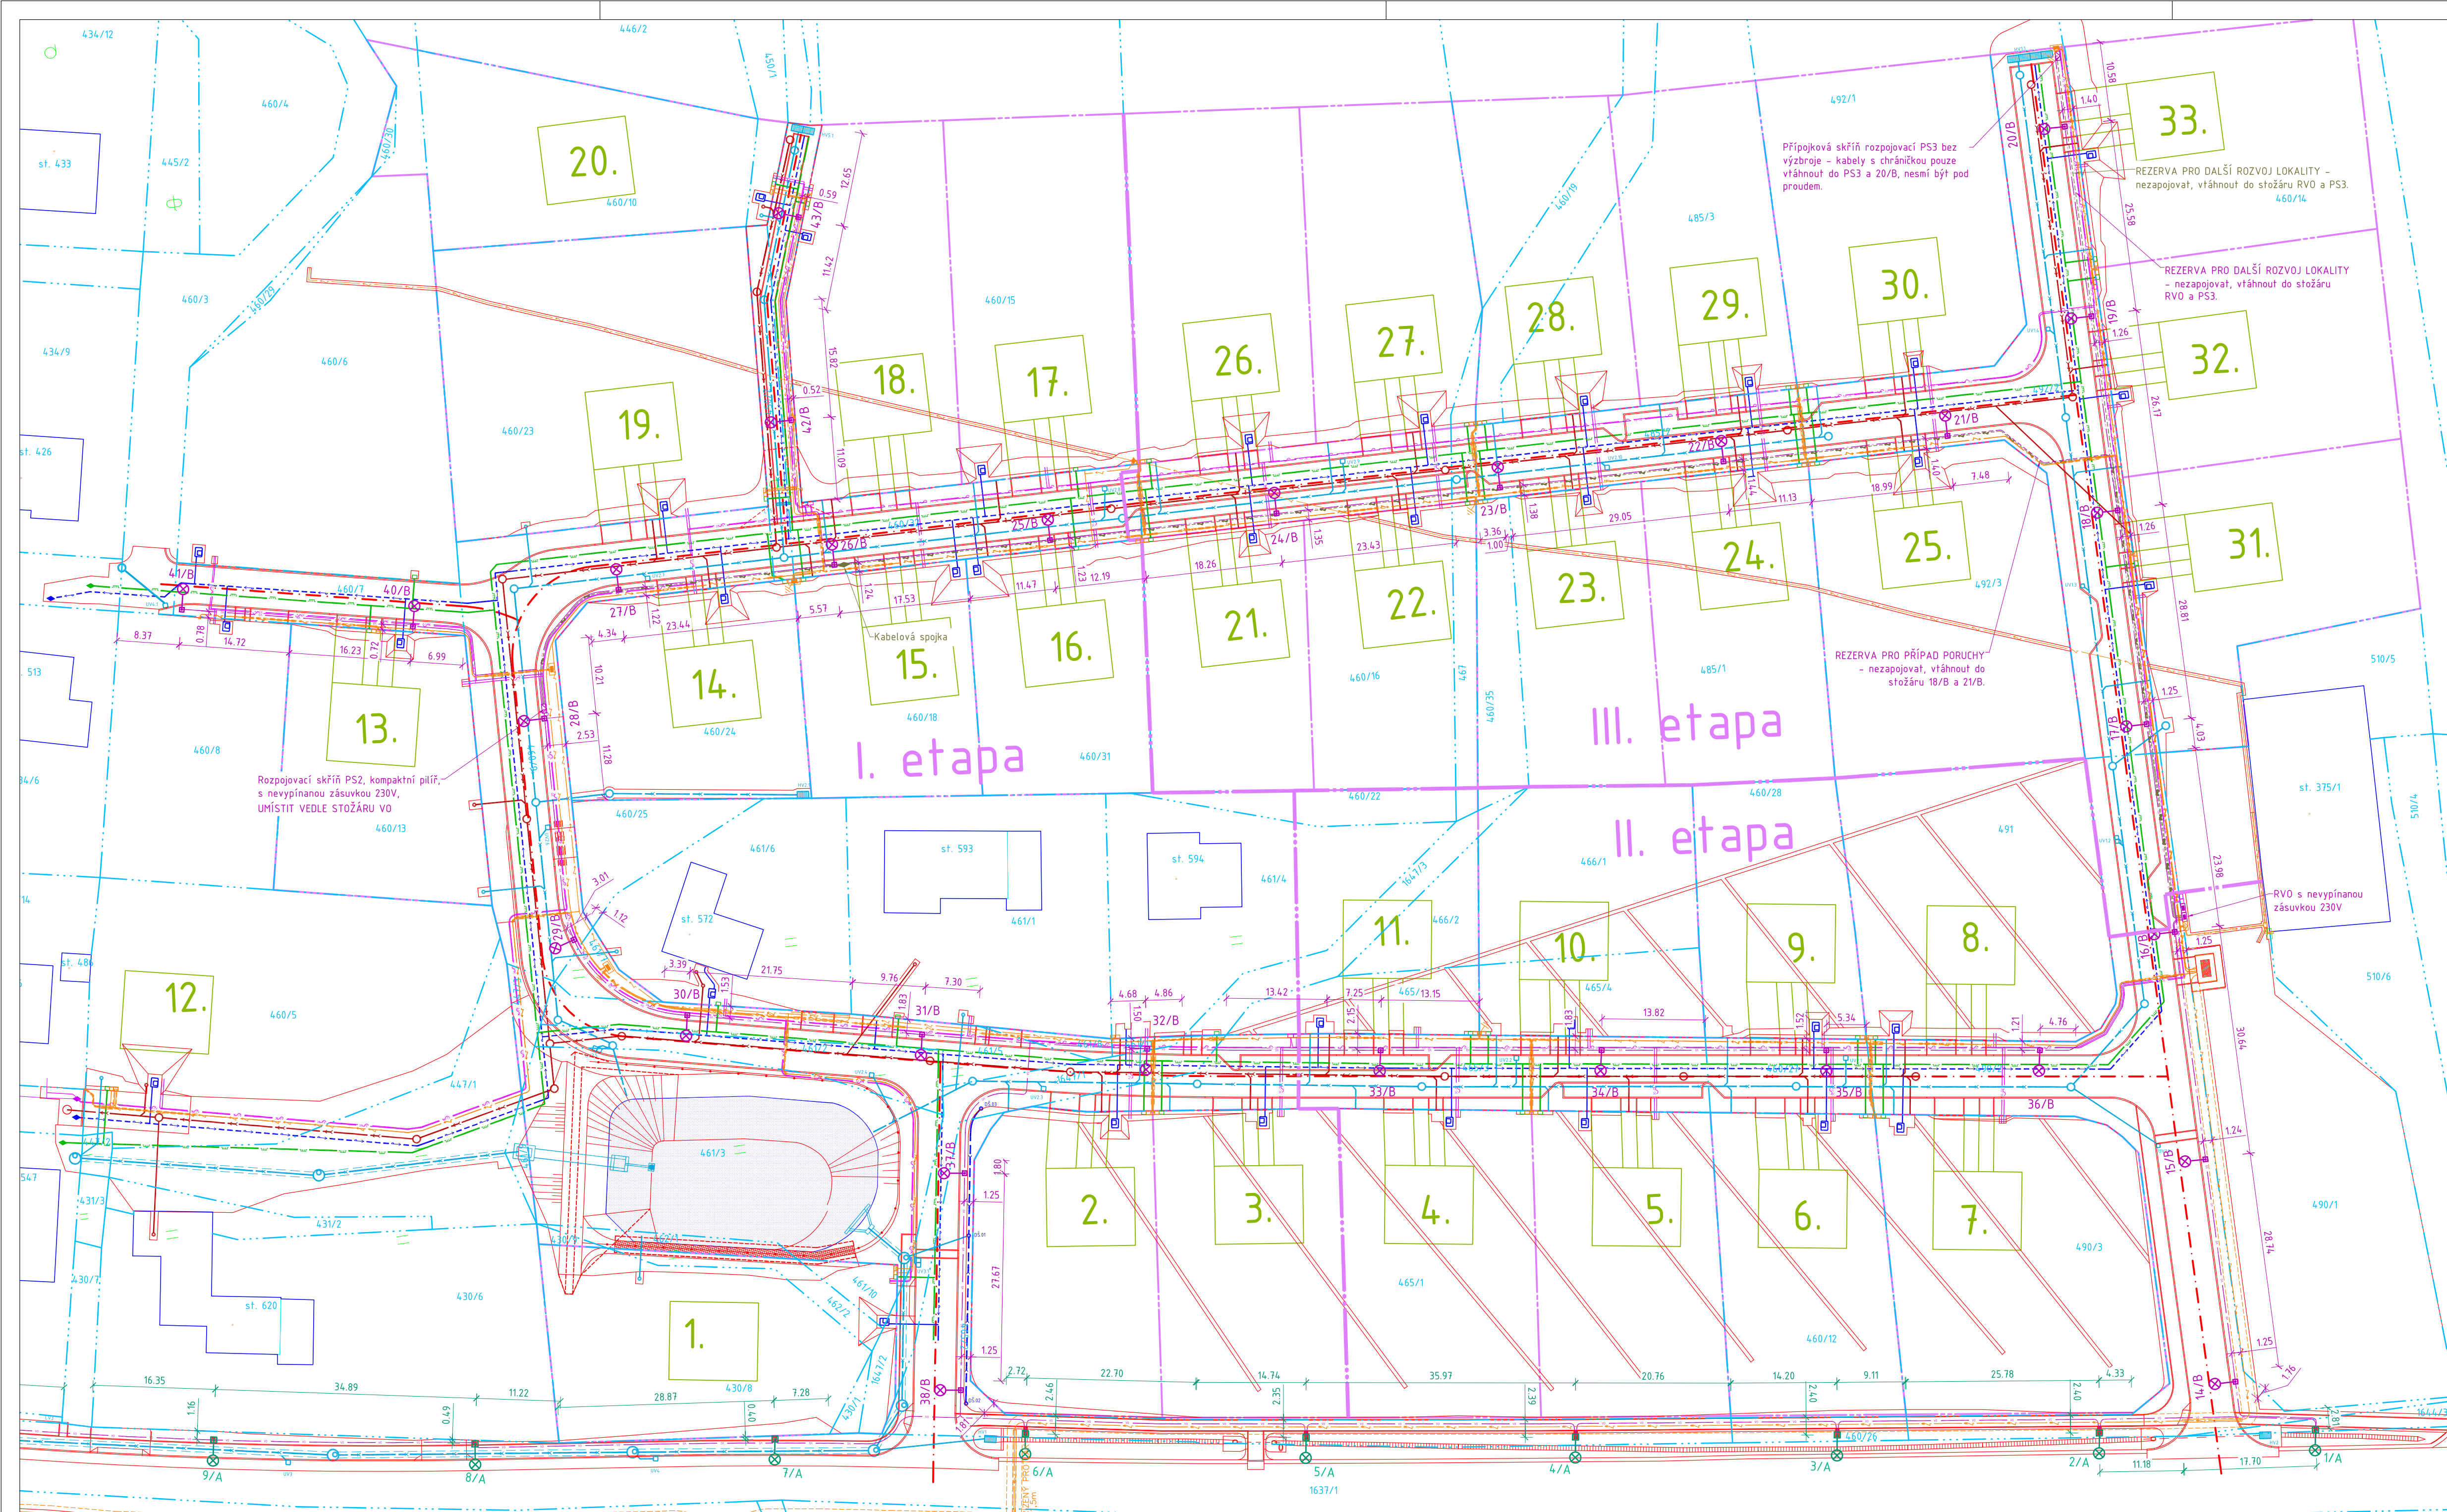

STÁVAJÍCÍ STAV

NAVRŽENÝ STAV

KATASTR NEMOVITOSTÍ – HRANICE PARCEL

KATASTR NEMOVITOSTÍ – HRANICE BUDOV

NÁVRH RD

NÁVRH PARCELACE DLE ÚZEMNÍ STUDIE

STL PLYNOVOD

STL PLYNOVODNÍ PŘÍPOJKA

VODOVODNÍ ŘÁD

VODOVODNÍ PŘÍPOJKA + VODOMĚRNÁ ŠACHTA VČETNĚ SESTAVY

DEŠŤOVÁ KANALIZACE

KANALIZAČNÍ ŠACHTA DEŠŤOVÉ KANALIZACE

PŘÍPOJKY DEŠŤOVÉ KANALIZACE + REVIZNÍ ŠACHTA

PŘÍPOJKY DEŠŤOVÉ KANALIZACE + ULIČNÍ VPUST

PŘÍPOJKY DEŠŤOVÉ KANALIZACE + HORSKÁ VPUST

PŘÍPOJKY DEŠŤOVÉ KANALIZACE + LINIOVÁ VPUST

DRENÁŽNÍ ŽEBRO S DRENÁŽNÍ ŠACHTOU

SPLAŠKOVÁ KANALIZACE

KANALIZAČNÍ ŠACHTA SPLAŠKOVÉ KANALIZACE

PŘÍPOJKY PŘÍPOJKY KANALIZACE + REVIZNÍ ŠACHTA

PODZEMNÍ VEDENÍ ELEKTRO VN

OCHRANNÉ PÁSMO PODZEMNÍHO KABELU VN

PODZEMNÍ VEDENÍ ELEKTRO NN

DISTRIBUČNÍ ROZVÁDEČ

PLYNOMĚROVÁ SKŘÍŇ HUP

ROZVÁDEČ SEK – INTERNET

ROZVÁDEČ KABELOVÉ TELEVIZE

DISTRIBUČNÍ TRAFOSTANICE (NENÍ SOUČÁSTÍ STAVBY, PROJEKTUJE EGD, a.s.)

PŘÍPOJKOVÝ ROZVÁDEČ – VO

ELEKTROMĚROVÝ ROZVÁDEČ – VO

PODZEMNÍ VEDENÍ VO

REZERVNÍ PODZEMNÍ KABEL VO

STOŽÁRY VO VÝŠKY 5,0m NAD VOZOVKOU S VÝLOŽNÍKY DÉLKY 0,5m

NEBO BEZ VÝLOŽNÍKU

STOŽÁRY VO VÝŠKY 8,0m NAD VOZOVKOU S VÝLOŽNÍKY DÉLKY 1 – 2,5m

PODZEMNÍ VEDENÍ NN S NEVYPÍNAŇOU FÁZÍ PRO VENKOVNÍ ZÁSUVKY 230V

REZERVNÍ PODZEMNÍ KABEL NN S NEVYPÍNAŇOU FÁZÍ

CHRÁNIČKY PRO UMÍSTĚNÍ SEK

PODZEMNÍ VEDENÍ KABELOVÉ TELEVIZE

POZNÁMKA

U STOŽÁRŮ PODÉL SILNICE II/387 MUSÍ BÝT OSAZENO SVÍTIDLO VE VÝŠCE 8,0m NAD VOZOVKOU. VZHLÉDEM K RŮZNÉ VÝŠCE OKOLNÍHO TERÉNU SE MŮŽE LIŠIT VÝROBNÍ VÝŠKA STOŽÁRŮ.

PROJEKTANT VEŘEJNÉHO OSVĚTLENÍ:

Ing. Kateřina Svobodová
Nesovice 12
683 33 Nesovice
T: +420 603 793 106
E: svobodova.katka@volny.cz
IČ: 72392452

RAZÍTKO:

Ing. Kateřina Svobodová
ČKAIT – 1004629

SOUŘADNICOVÝ SYSTÉM: JTSK

VÝŠKOVÝ SYSTÉM: BPV

STAVEBNÍK:

Městys Doubavnick
Doubavnick 75
592 61 Doubavnick
IČ: 00294268
DIČ: CZ00294268

HLAVNÍ PROJEKTANT:

YUT v Brně, Fakulta stavební
Ústav pozemních komunikací
Veveří 331/95, 602 00 Brno
T: +420 737 103 345
E: marsmely@email.cz
IČ: 00216305
DIČ: CZ216305

NÁZEV STAVBY:

ING. MARTIN SMĚLÝ
ČKAIT – 1004435

RAZÍTKO:

ING. MARTIN SMĚLÝ
ČKAIT – 1004435

NÁZEV VÝKRESU:

SITUACE VO
(SO 406, 407)

KÓD

ČÍSLO VÝKRESU

PARÉ

D.1.4.1

02