


PŘÍPOJKOVÁ SKŘIŇ
SS200

ČÁST MĚŘENÍ
PLOMBOVANÉ

ČÁST OVLÁDÁNÍ VO

ČÁST NN NEOVLÁDANÁ VO

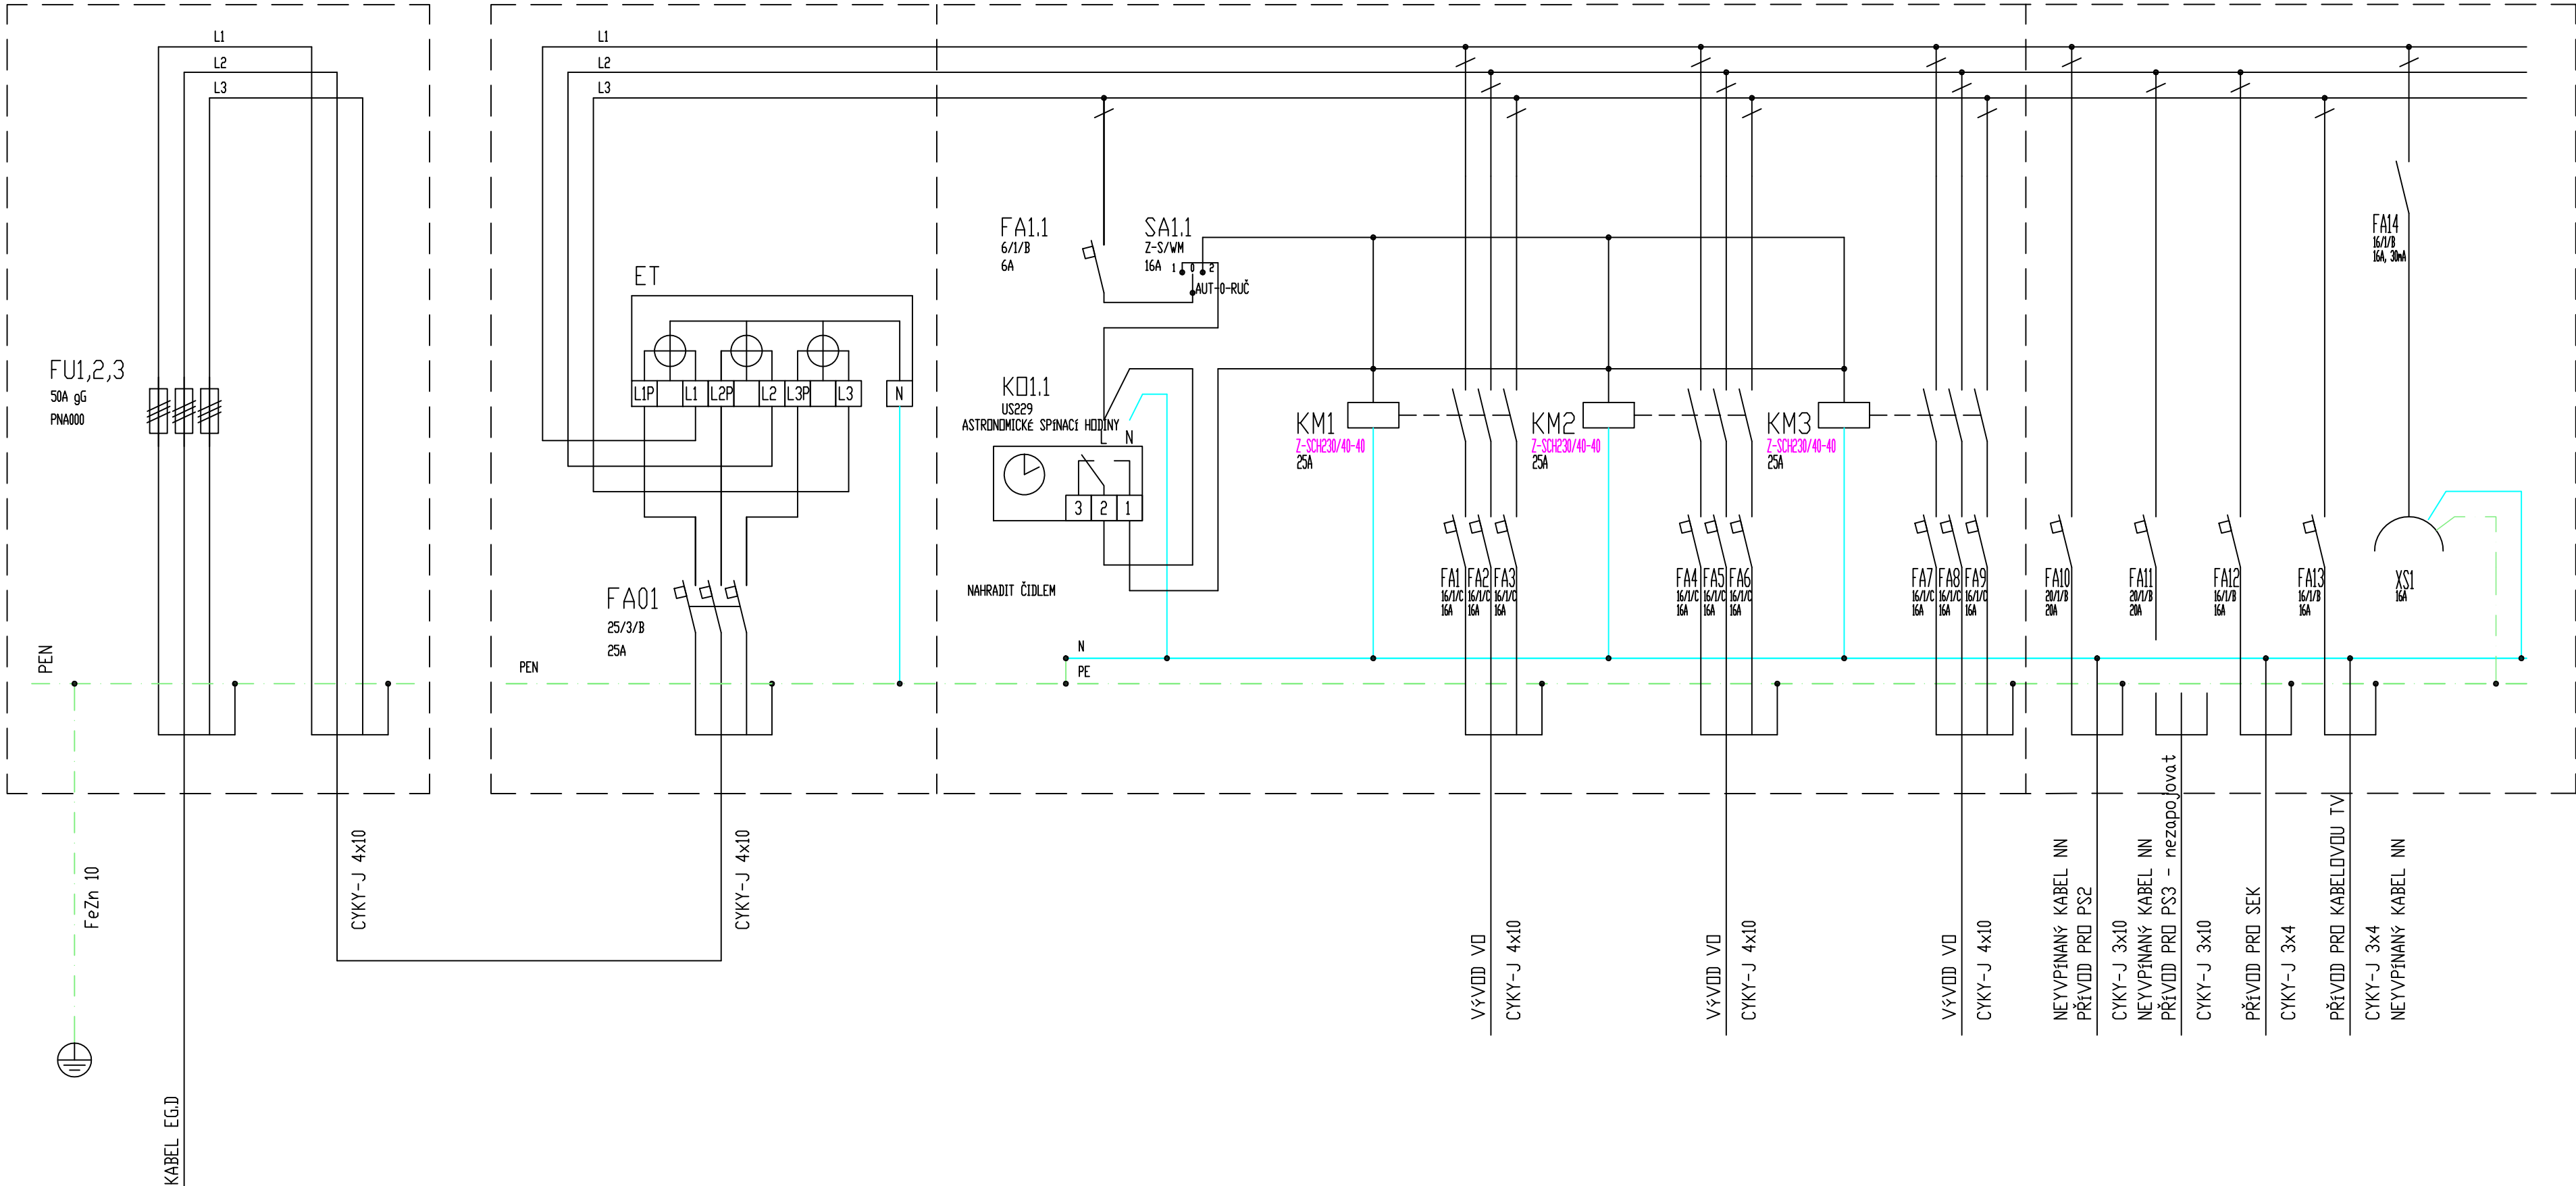

POZNÁMKA:

Rozvodná soustava: 3+PEN, 50 Hz, 400/230 V, síť TN-C
Hlavní rozvody VO: 1+N+PE, 50 Hz, 230 V, síť TN-C-S
Jednotlivé stožáry: 1+N+PE, 50 Hz, 230 V - síť TN-S
OSTATNÍ ROZVODY NN: 1+N+PE, 50 Hz, 230V - síť TN-S

OCHRANA PŘED ÚRAZEM EL. PROUDEM DLE ČSN 33 2000-4-41, ed. 3
čl. 411.3.1 OCHRANNÉ UZEMNĚNÍ A OCHRANNÉ POSPOJOVÁNÍ
čl. 411.3.2 AUTOMATICKÉ ODPOJENÍ V PŘÍPADĚ PORUCHY
čl. 411.4 SÍŤ TN
čl. 412.2.2 KRYTY

PROJEKTANT VEŘEJNÉHO OSVĚTLENÍ:	RAZÍTKO:
Ing. Kateřina Svobodová Nesovice 12 683 33 Nesovice T: +420 603 793 106 E: svobodova.katka@volny.cz IČ: 72392452	
Ing. Kateřina Svobodová ČKAIT - 1004629	

SOUŘADNICOVÝ SYSTÉM: JTSK VÝŠKOVÝ SYSTÉM: BPV	
STAVEBNÍK:	RAZÍTKO:
Městys Doubravník Doubravník 75 592 61 Doubravník IČ: 00294268 DIČ: CZ00294268	
HLAVNÍ PROJEKTANT:	ING. MARTIN SMĚLÝ ČKAIT - 1004435
VUT v Brně, Fakulta stavební Ústav pozemních komunikací Veveří 331/95, 602 00 Brno T: +420 737 103 345 E: marsmely@email.cz IČ: 00216305 DIČ: CZ216305	

NÁZEV STAVBY:		
INFRASTRUKTURA PRO LOKALITU DOUBRAVNÍK - JIH		
MĚŘÍTKO:	-	KRAJ:
DATUM:	ÚNOR 2024	OKRES:
VYPRACOVAL:	Ing. Kateřina Svobodová	MÍSTO STAVBY:
VED. PROJEKTANT:	Ing. Martin Smělý	KAT. ÚZEMÍ:
STUPEŇ:	DUR+DSP	Č. KAT. ÚZEMÍ:
NÁZEV VÝKRESU:		
SO 406 - VEŘEJNÉ OSVĚTLENÍ MÍSTNÍCH KOMUNIKACÍ		
SCHÉMA ROZVÁDĚČE RVO		
KÓD	ČÍSLO VÝKRESU	PARÉ
D.1.4.1	06	