


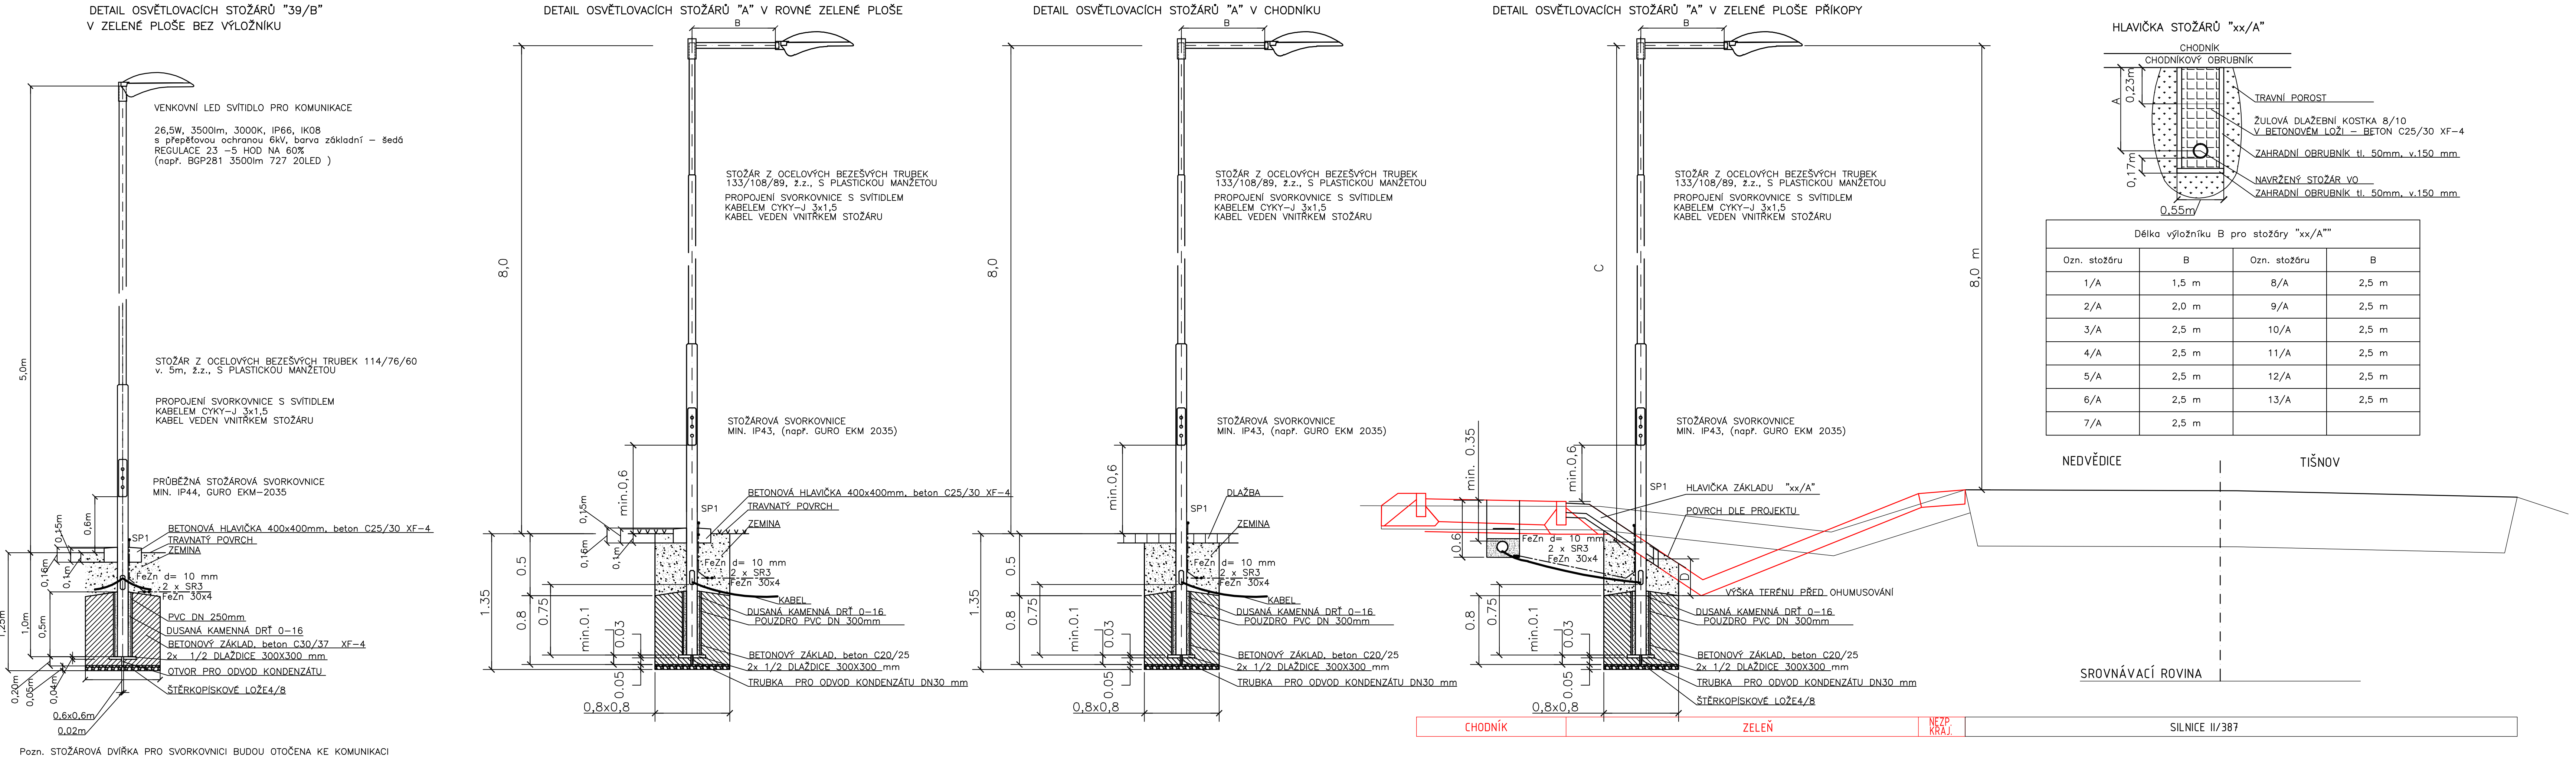


Vzdálenost stožáru od chodníku A pro stožáry "xx/A"			
Ozn. stožáru	A	Ozn. stožáru	A
1/A	0,40 m	8/A	0,40 m
2/A	0,80 m	9/A	0,40 m
3/A	0,80 m	10/A	0,40 m
4/A	0,80 m	11/A	0,50 m
5/A	0,80 m	12/A	0,55 m
6/A	0,85 m	13/A	0,45 m
7/A	0,40 m		


Rozměry základů stožárů ozn. "xx/A"		
Ozn. stožáru	C	D
1/A	8,5 m	0,35 m
2/A	8 m	0,75 m
3/A	7 m	1,35 m
4/A	8 m	0,90 m
5/A	8,5 m	0,50 m
6/A	8,5 m	0,70 m
7/A	8 m	není příkop
8/A	8 m	není příkop
9/A	8 m	není příkop
10/A	8 m	není příkop
11/A	8 m	není příkop
12/A	8 m	není příkop
13/A	8 m	není příkop

Pozn. Dvířka pro montáž svorkovnice budou min. 600 mm nad konečným terénem.


ULOŽENÍ KABELU POD CHODNÍKY

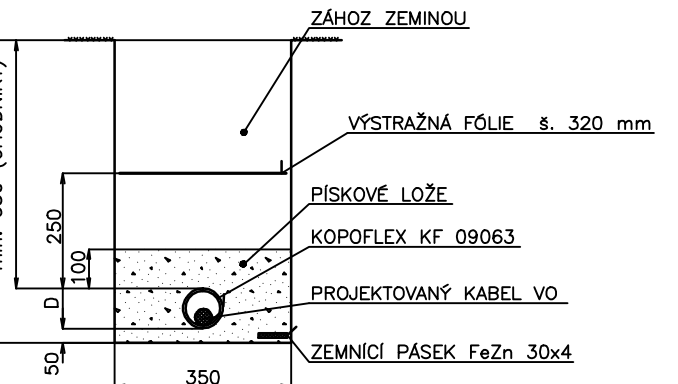

ULOŽENÍ KABELU V ZELENECH PLOCHÁCH

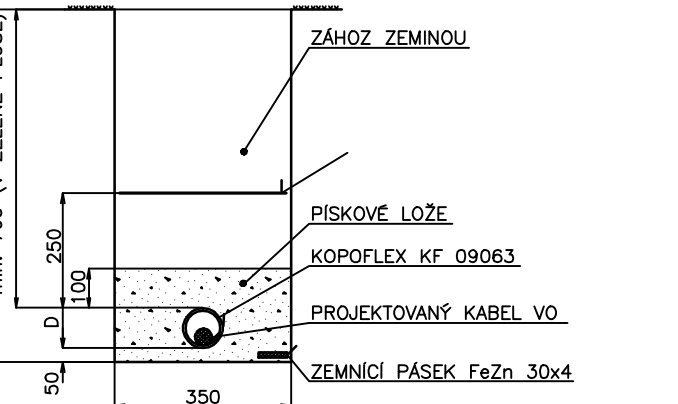

ULOŽENÍ POD SILNICÍ A POD VJEZDY

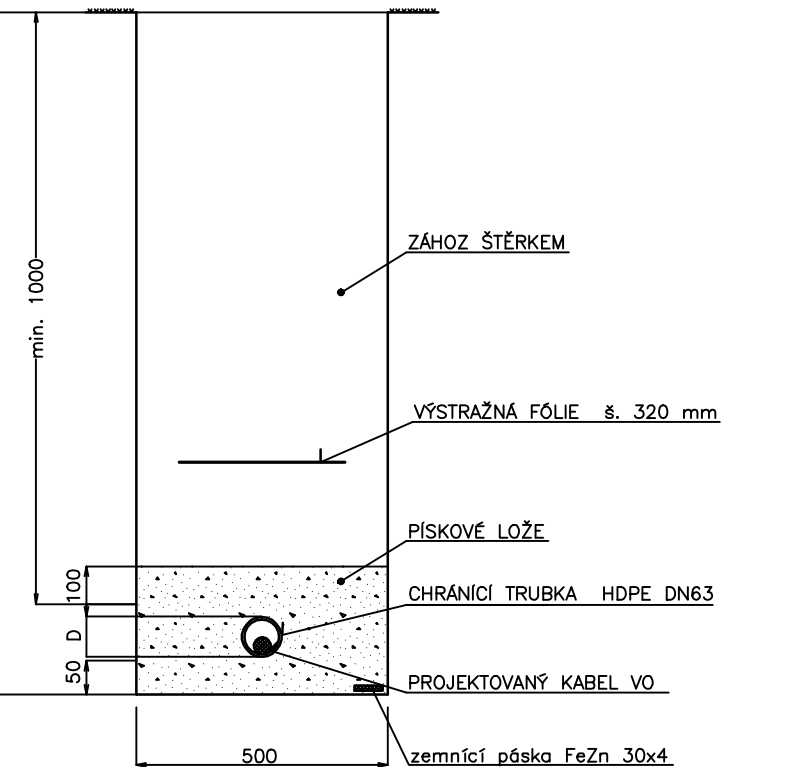

POZNÁMKA:

Rozvodná soustava: 3+PEN, 50 Hz, 400/230 V, síť TN-C
OCHRANA PŘED URAZENÍ EL. PROUDEM DLE ČSN 33 2000-4-41, ed. 3
Čl. 411.31 OCHRANNÉ UZEMNĚNÍ A OCHRANNÉ POSPOJOVÁNÍ
Čl. 411.32 AUTOMATICKÉ ODPOJENÍ V PŘÍPADĚ PORUCHY
Čl. 411.4 SÍŤ TN
Čl. 412.2.2 KRYTÝ
VEŠKERÉ DODÁVANÉ SOUČÁSTI BUDOU PŘEDEM ODSOUHLASENY INVESTOREM A SPRÁVCEM VO.
PODROBNÉ PARAMETRY DODÁVANÝCH SOUČÁSTÍ JSOU UVEDENY V TECHNICKÉ ZPRÁVĚ.
KONEČNÉ ROZMĚRY ZÁKLADŮ BUDOU UPRAVENY DLE SKUTEČNĚ DODANÝCH STOŽÁRŮ
VÝKOPY HLUBŠÍ NEŽ 1300 MM BUDOU ZAJIŠTENY PROTI SESUTÍ DLE PLATNÝCH PŘEDPISŮ
PŘI ULOŽENÍ VÍCE KABELŮ DO VÝKOPU BUDE ŠÍŘKA VÝKOPU DLE POTŘEBY PŘÍSLUŠEBNA TAK, ABY BYLA DODRŽENA MIN. VZDÁLENOST MEZI KABELY DLE ČSN 73 6005.
STOŽÁRY V ROZHLEDECH BUDOU TLOUŠŤKY MĚNĚ NEŽ 150MM

PROJEKTANT VEŘEJNÉHO OSVĚTLENÍ:	RAZÍTKO:
Ing. Kateřina Svobodová Nesovice 12 683 33 Nesovice T: +420 603 793 106 E: svobodova.katka@velny.cz IČ: 72392452	
Ing. Kateřina Svobodová ČKAIT – 1004629	

STAVEBNÍK:	Městys Doubavník Doubavník 75 592 61 Doubavník IČ: 00294268 DIČ: CZ00294268	RAZÍTKO:
HLAVNÍ PROJEKTANT:	VUT v Brně, Fakulta stavební Ústav pozemních komunikací Veveří 331/95, 602 00 Brno T: +420 737 103 345 E: marsmely@email.cz IČ: 00216305 DIČ: CZ216305	ING. MARTIN SMĚLÝ ČKAIT – 1004435
NÁZEV STAVBY:		
INFRASTRUKTURA PRO LOKALITU DOUBRAVNÍK - JIH		
MĚŘÍTKO:	-	KRAJ: JIHOVÝMORAVSKÝ
DATUM:	PROSINEC 2022	OKRES: BRNO - VENKOV
VYPRACOVAL:	Ing. Kateřina Svobodová	MÍSTO STAVBY: DOUBRAVNÍK
VED. PROJEKTANT:	Ing. Martin Smělý	KAT. ÚZEMÍ: DOUBRAVNÍK
STUPĚŇ:	PDP	Č. KAT. ÚZEMÍ: 631 388
NÁZEV VÝKRESU: SO 408 - VEŘEJNÉ OSVĚTLENÍ SILNICE II/387		
DETAILI STOŽÁRŮ, ULOŽENÍ KABELŮ		
KÓD	ČÍSLO VÝKRESU	PARÉ
D.1.4.2.	03	