


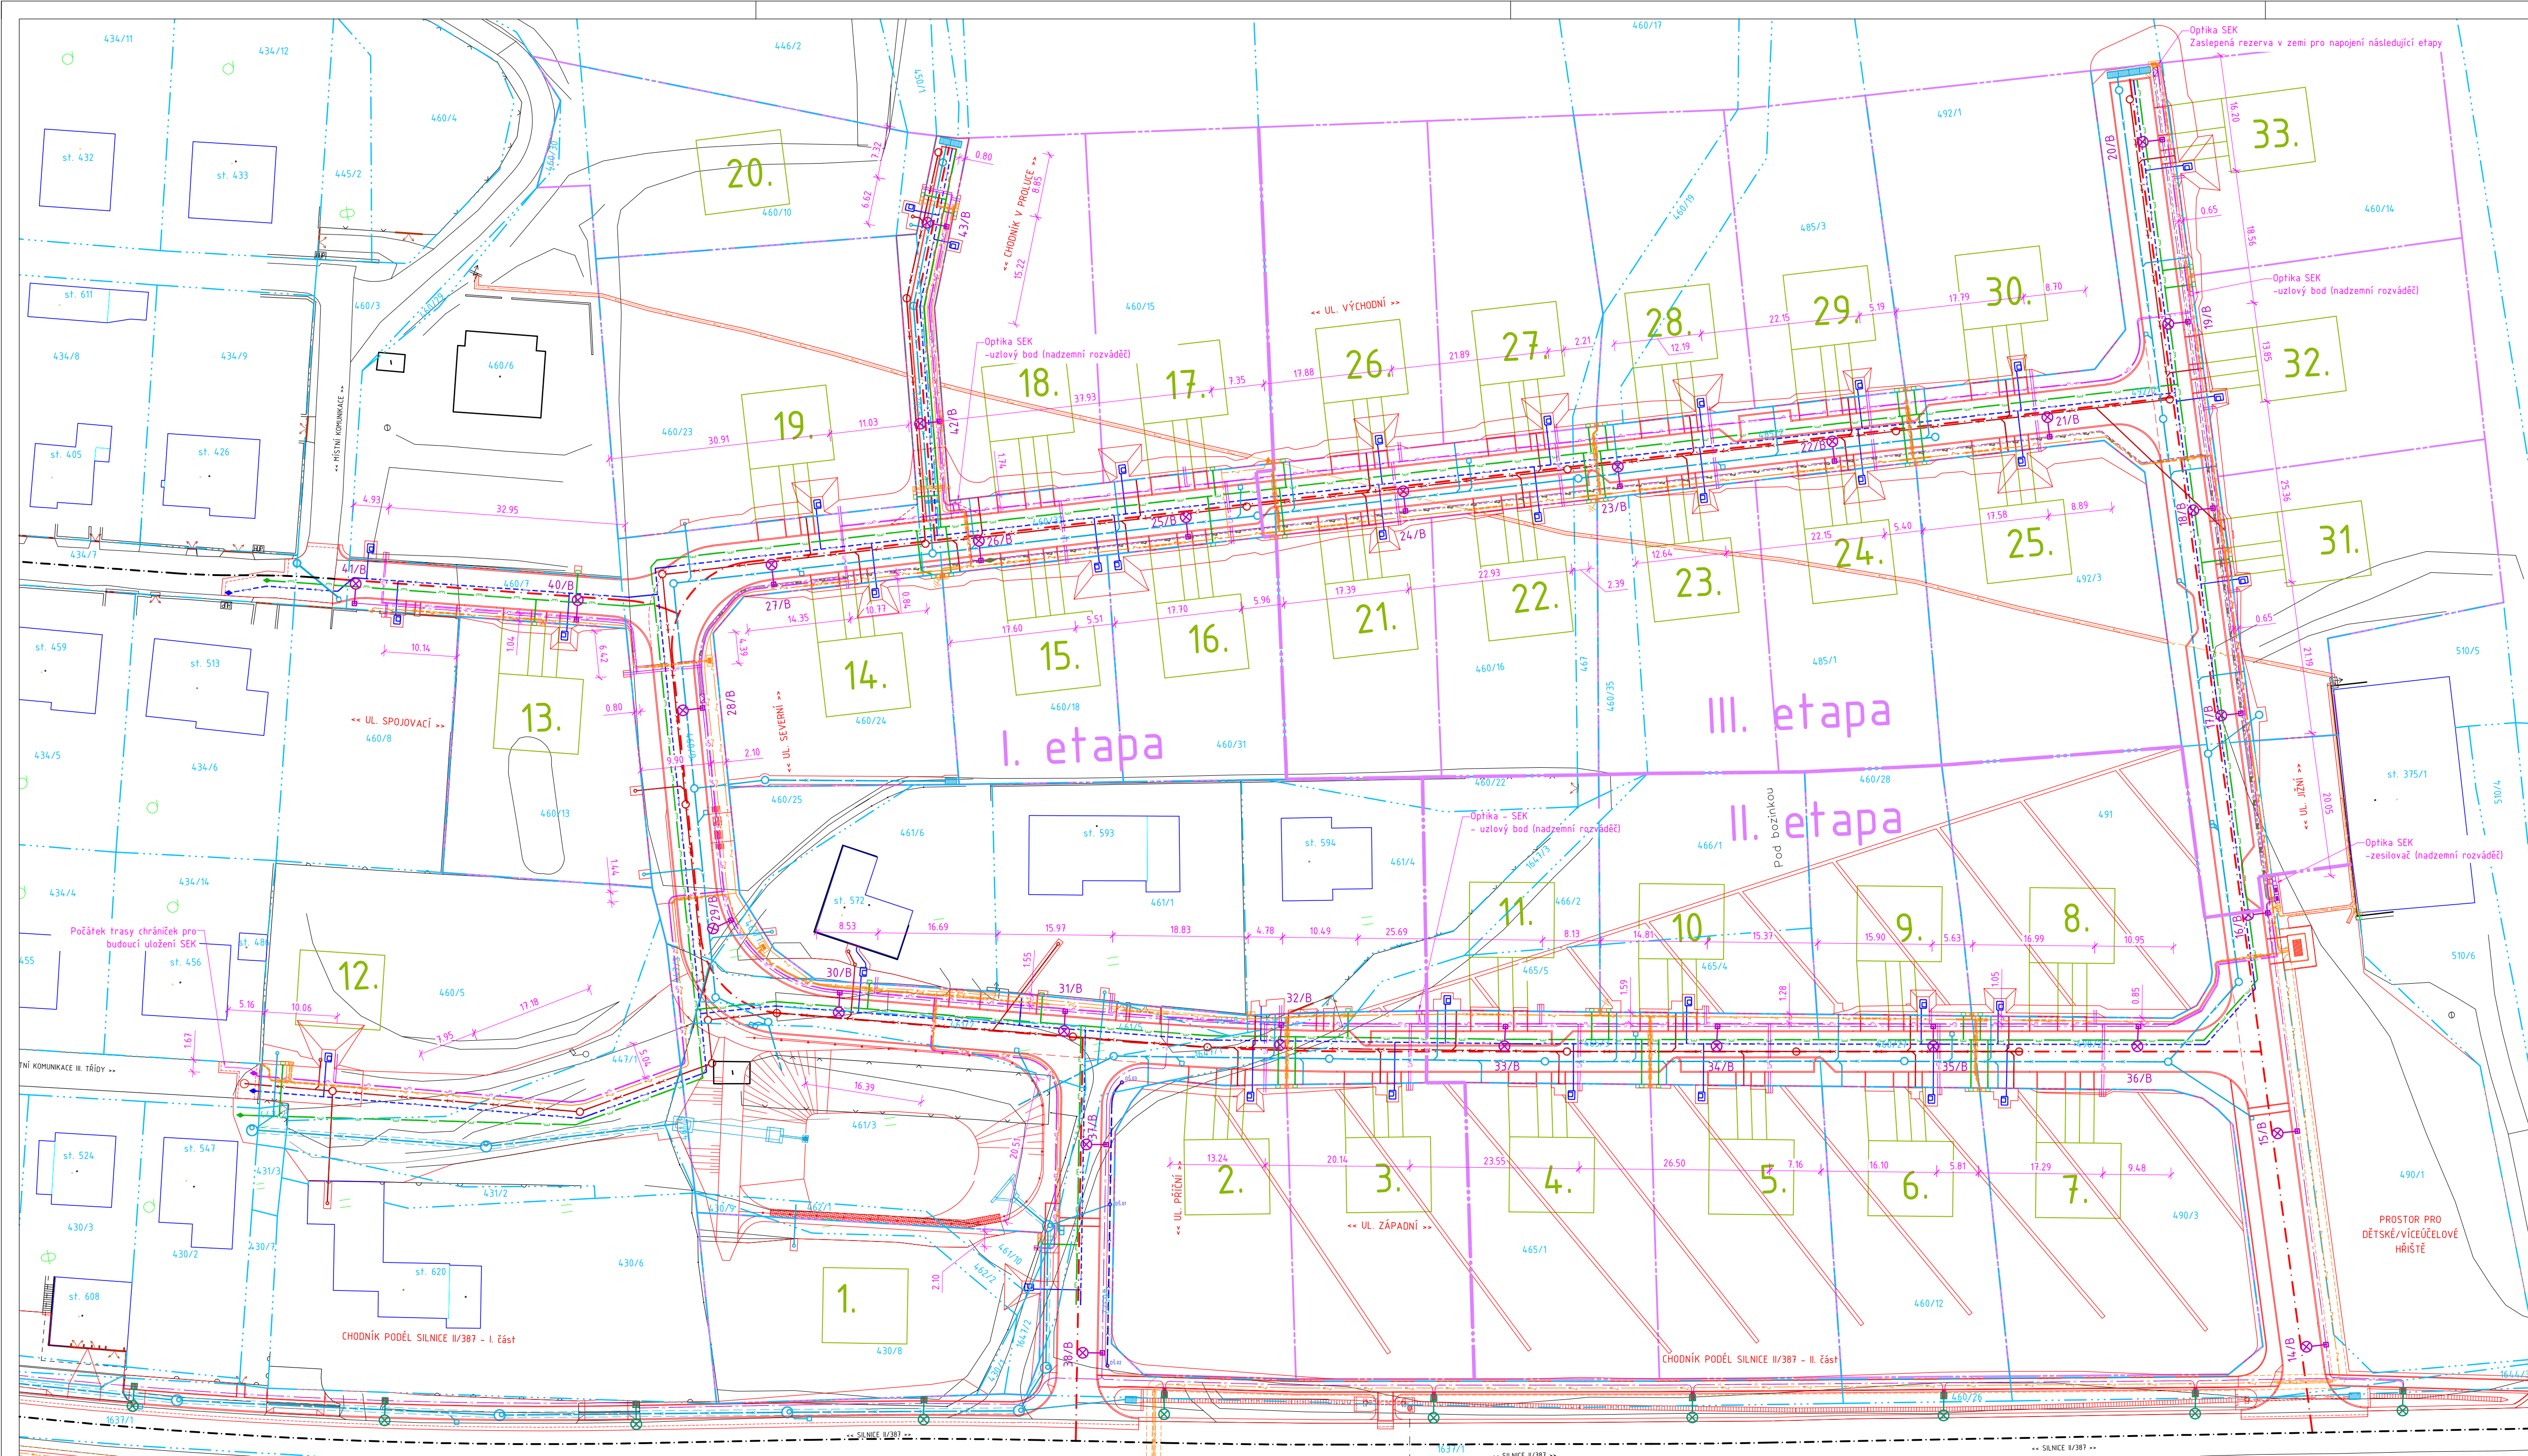

LEGENDA

STÁVAJÍCÍ STAV

NAVŘZENÝ STAV

KATASTR NEMOVITOSTÍ - HRANICE PARCEL

KATASTR NEMOVITOSTÍ - HRANICE BUDOV

NÁVRH RD

NÁVRH PARCELE DLE ÚZEMNÍ STUDIE

LEGENDA NAVŘZENÝCH SÍTÍ

STL PLYNOVOD

STL PLYNOVODNÍ PŘÍPOJKA

VODOVODNÍ ŘAD

VODOVODNÍ PŘÍPOJKA + VODOMĚRNÁ ŠACHTA VČETNĚ SESTAVY

DEŠŤOVÁ KANALIZACE

KANALIZAČNÍ ŠACHTA DEŠŤOVÉ KANALIZACE

PŘÍPOJKY DEŠŤOVÉ KANALIZACE + ULIČNÍ ŠACHTA

PŘÍPOJKY DEŠŤOVÉ KANALIZACE + REVIZNÍ ŠACHTA

PŘÍPOJKY DEŠŤOVÉ KANALIZACE + HORŠKÁ VPUST

PŘÍPOJKY DEŠŤOVÉ KANALIZACE + LINIOVÁ VPUST

DŘEVNÁ ŽEBRO S DRENÁŽNÍ ŠACHTOU

SPLAŠKOVÁ KANALIZACE

KANALIZAČNÍ ŠACHTA SPLAŠKOVÉ KANALIZACE

PŘÍPOJKY PŘÍPOJKY KANALIZACE + REVIZNÍ ŠACHTA

PODZEMNÍ VEDENÍ ELEKTRO VN

OCHRANNÉ PÁSMO PODZEMNÍHO KABELU VN

PODZEMNÍ VEDENÍ ELEKTRO NN

DISTRIBUČNÍ ROZVÁDĚČ

PLYNOMĚROVÁ SKŘÍN HUP

ROZVÁDĚČ SEK - INTERNET

ROZVÁDĚČ KABELOVÉ TELEVIZE

DISTRIBUČNÍ TRAFOSTANICE (NENÍ SOUČÁSTÍ STAVBY, PROJEKTE JE EGD, a.s.)

PŘÍPOJKOVÝ ROZVÁDĚČ - VO

ELEKTROMĚROVÝ ROZVÁDĚČ - VO

PODZEMNÍ VEDENÍ VO

REZERVNÍ PODZEMNÍ KABEL VO

STOŽÁRY VO VÝŠKY 5,0m NAD VODOVKOU S VÝLOŽNÍKY DÉLKY 0,5m

NEBO BEZ VÝLOŽNÍKY

STOŽÁRY VO VÝŠKY 8,0m NAD VODOVKOU S VÝLOŽNÍKY DÉLKY 1 - 2,5m

PODZEMNÍ VEDENÍ NN S NEVYPÍNAPOU FÁZÍ PRO VENKOVNÍ ZÁSVUKY 230V

REZERVNÍ PODZEMNÍ KABEL NN S NEVYPÍNAPOU FÁZÍ

CHRÁNKY PRO UMÍSTĚNÍ SEK

PODZEMNÍ VEDENÍ KABELOVÉ TELEVIZE

PROJEKTANT OBJEKTŮ SEK: Alexa-projekce s.r.o. Minská 27a, 616 00, Brno T: +420 608 770 745 E: info@alexa-projekce.cz W: http://alexa-projekce.cz/ IČO: 046 30 068 DIČ: CZ00430068 Ing. Karel Alexa ČKAIT - 1004275	RAZÍTKO:
--	-------------------------

SOUŘADNICOVÝ SYSTÉM: JTSK
VÝŠKOVÝ SYSTÉM: BPV

STAVEBNÍK: Městys Doubravník Doubravník 75 592 61 Doubravník IČ: 00294268 DIČ: CZ00294268	RAZÍTKO:
HLAVNÍ PROJEKTANT: VUT v Brně, Fakulta stavební Ústav pozemních komunikací Veverí 331/95, 602 00 Brno T: +420 737 103 345 E: marsmely@email.cz IČ: 00216305 DIČ: CZ216305	ING. MARTIN SMĚLÝ ČKAIT -