




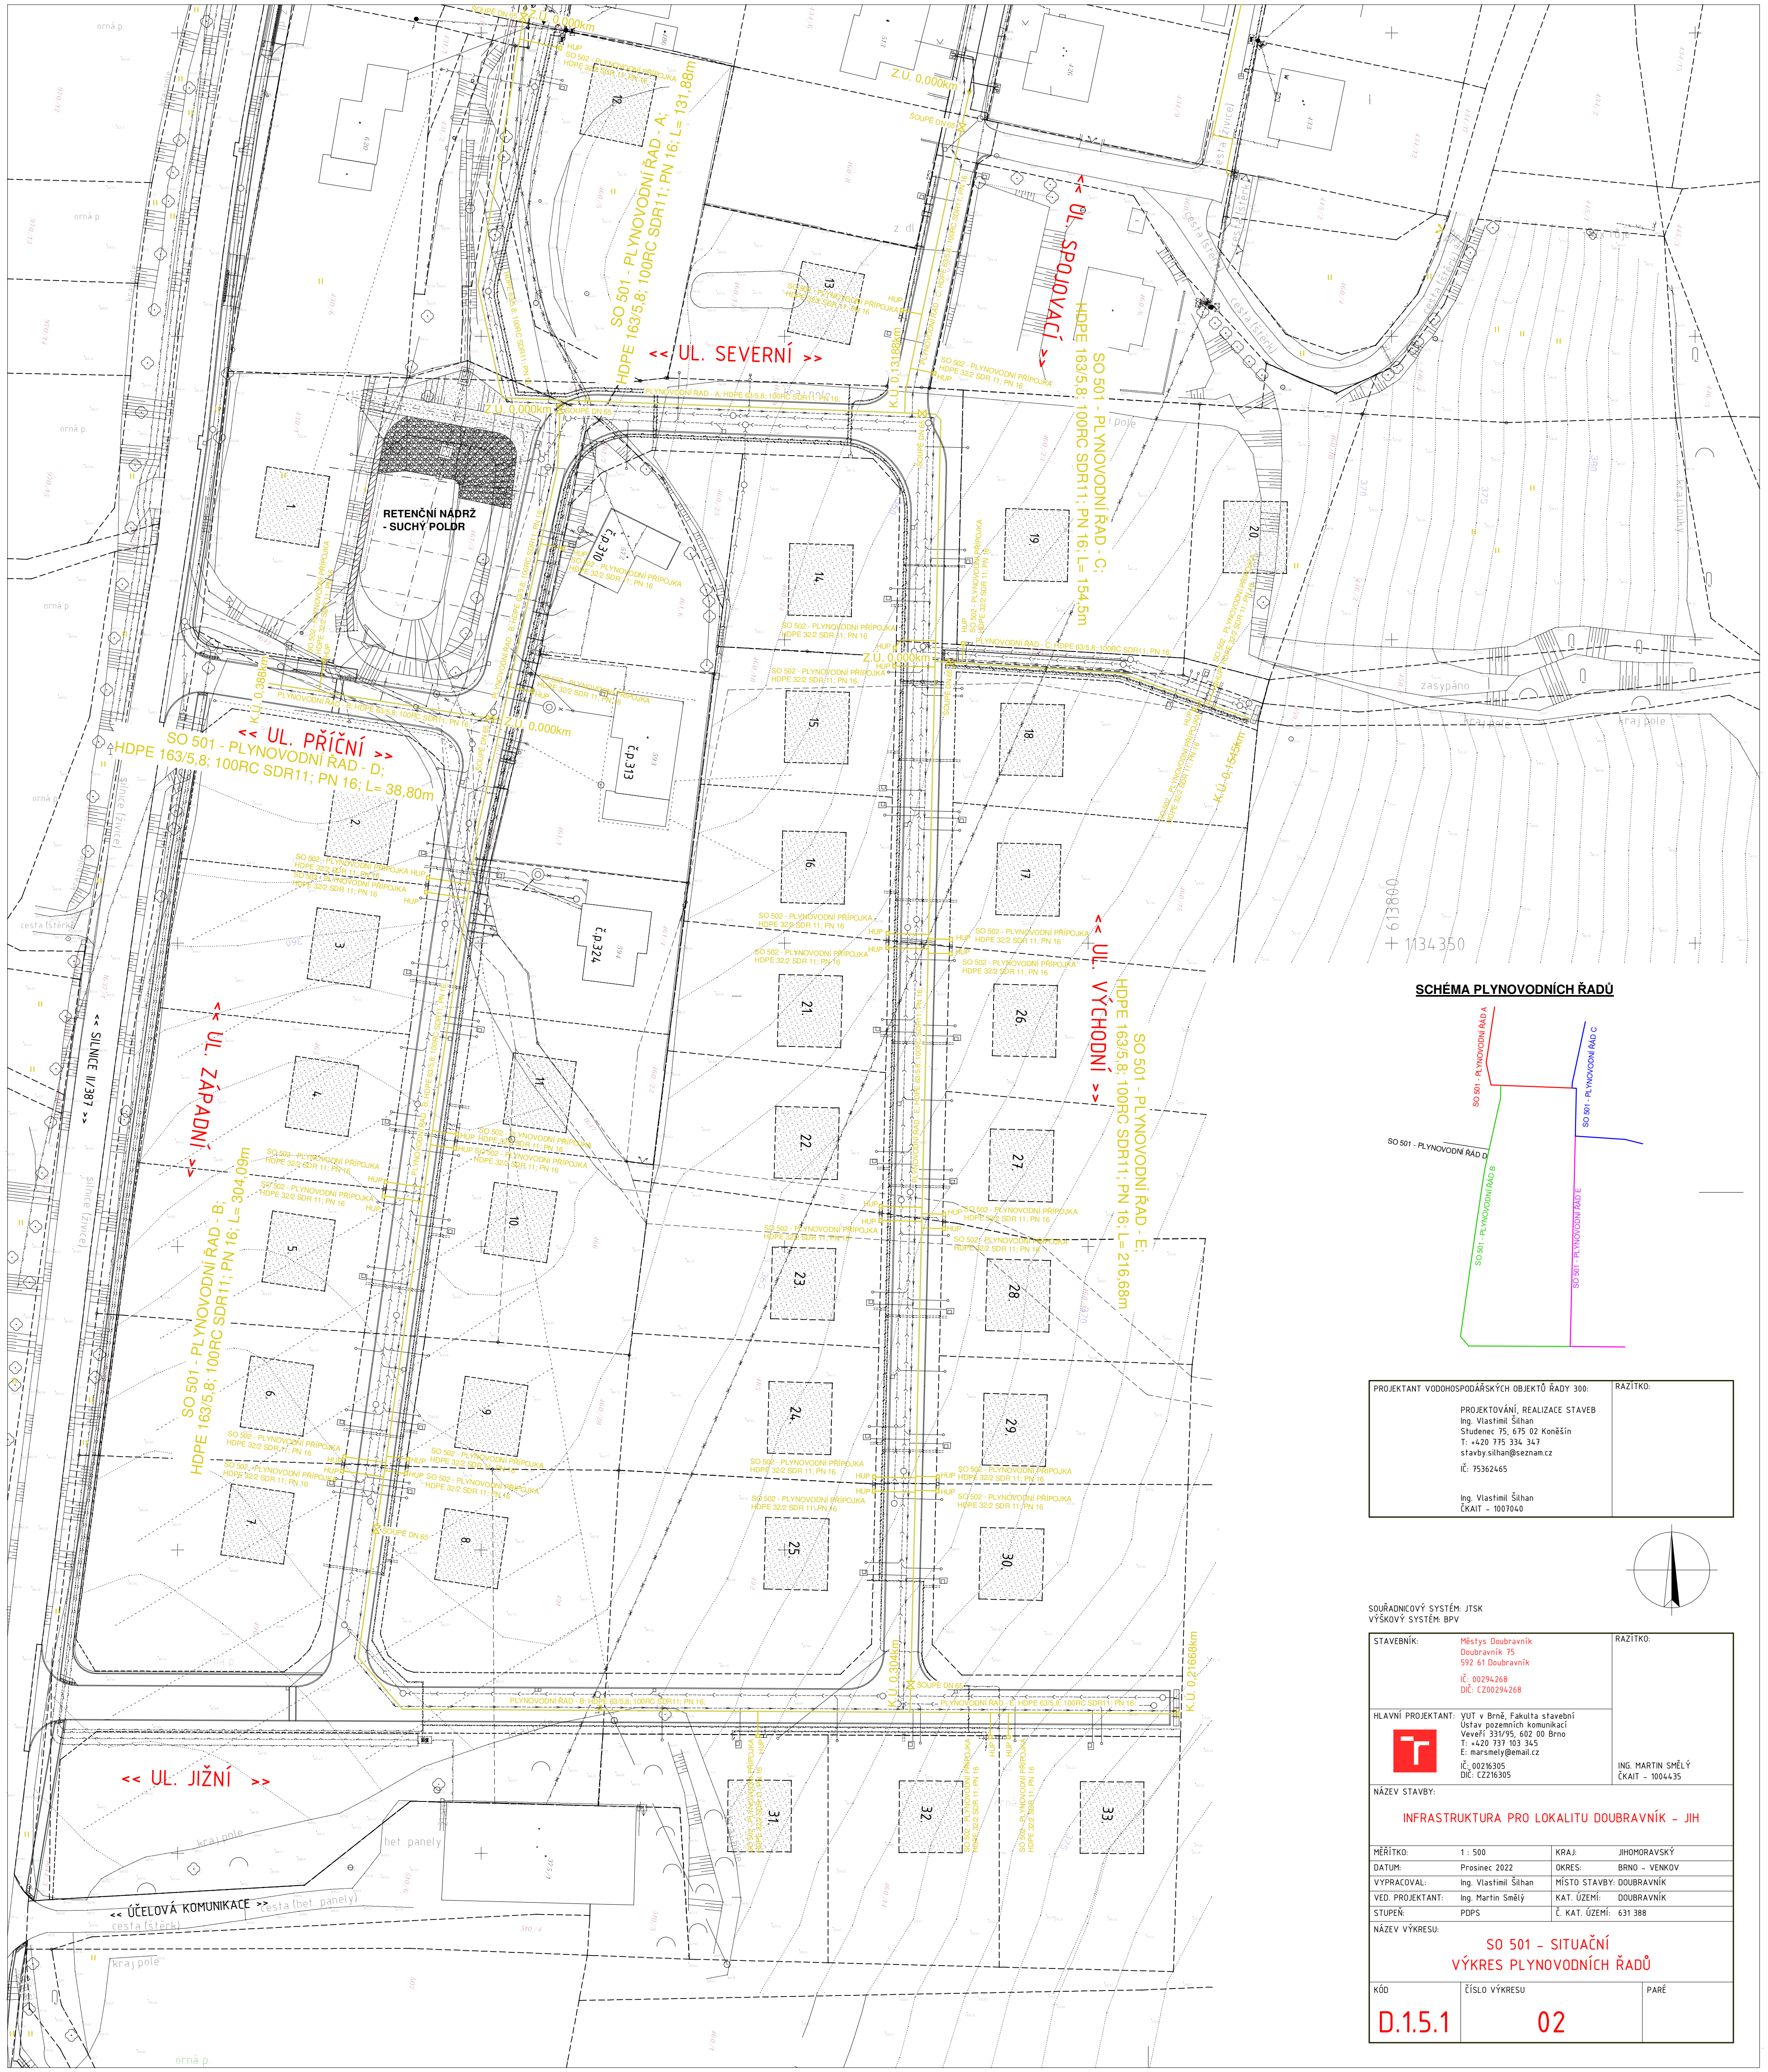

SCHEMA PLYNOVODNÍCH ŘADŮ

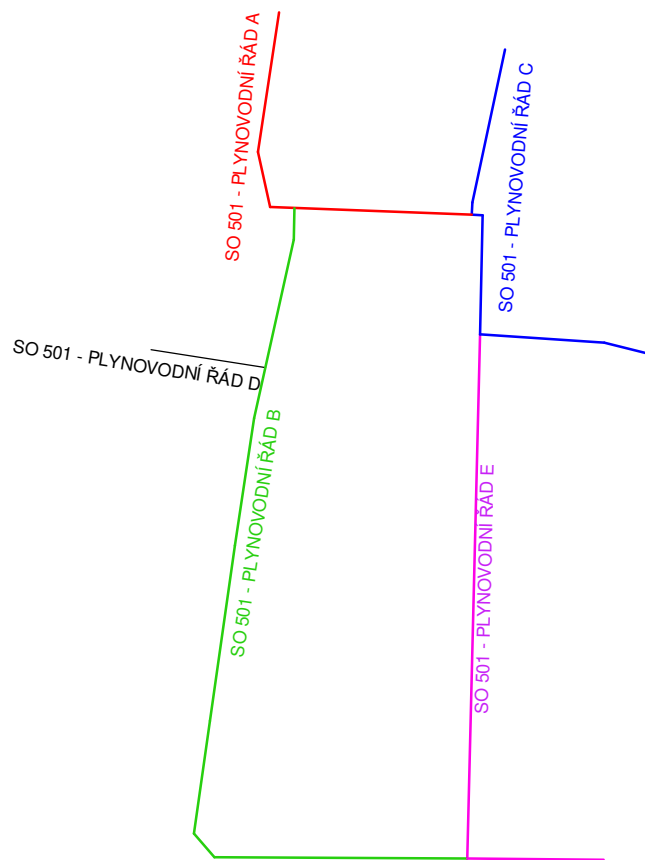

PROJEKTANT VODOHOSPODÁŘSKÝCH OBJEKTŮ ŘADY 300:	RAZÍTKO:
PROJEKTOVÁNÍ, REALIZACE STAVEB Ing. Vlastimil Šilhan Študenec 75, 675 02 Koněšín T: +420 775 334 347 stavby.silhan@seznam.cz IČ: 75362465	
Ing. Vlastimil Šilhan ČKAIT - 1007040	

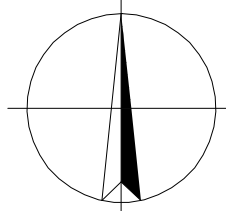

SOUŘADNICOVÝ SYSTÉM: JTSK VÝŠKOVÝ SYSTÉM: BPV	
STAVEBNÍK: Městys Doubravník Doubravník 75 592 61 Doubravník IČ: 00294268 DIČ: CZ00294268	RAZÍTKO:
HLAVNÍ PROJEKTANT: VUT v Brně, Fakulta stavební Ústav pozemních komunikací Veveří 331/95, 602 00 Brno T: +420 737 103 345 E: marsmety@email.cz IČ: 00216305 DIČ: CZ216305	ING. MARTIN SMĚLÝ ČKAIT - 1004435
NÁZEV STAVBY: INFRASTRUKTURA PRO LOKALITU DOUBRAVNÍK - JIH	
MĚŘÍTKO: 1 : 500 DATUM: Prosinec 2022 VYPRACOVAL: Ing. Vlastimil Šilhan VED. PROJEKTANT: Ing. Martin Smělý STUPEŇ: PDPS	KRAJ: JIHOHRANOVSKÝ OKRES: BRNO - VENKOV MÍSTO STAVBY: DOUBRAVNÍK KAT. ÚZEMÍ: DOUBRAVNÍK Č. KAT. ÚZEMÍ: 631 388
NÁZEV VÝKRESU: SO 501 - SITUČNÍ VÝKRES PLYNOVODNÍCH ŘADŮ	
KÓD: D.1.5.1	ČÍSLO VÝKRESU: 02
PARÉ:	