


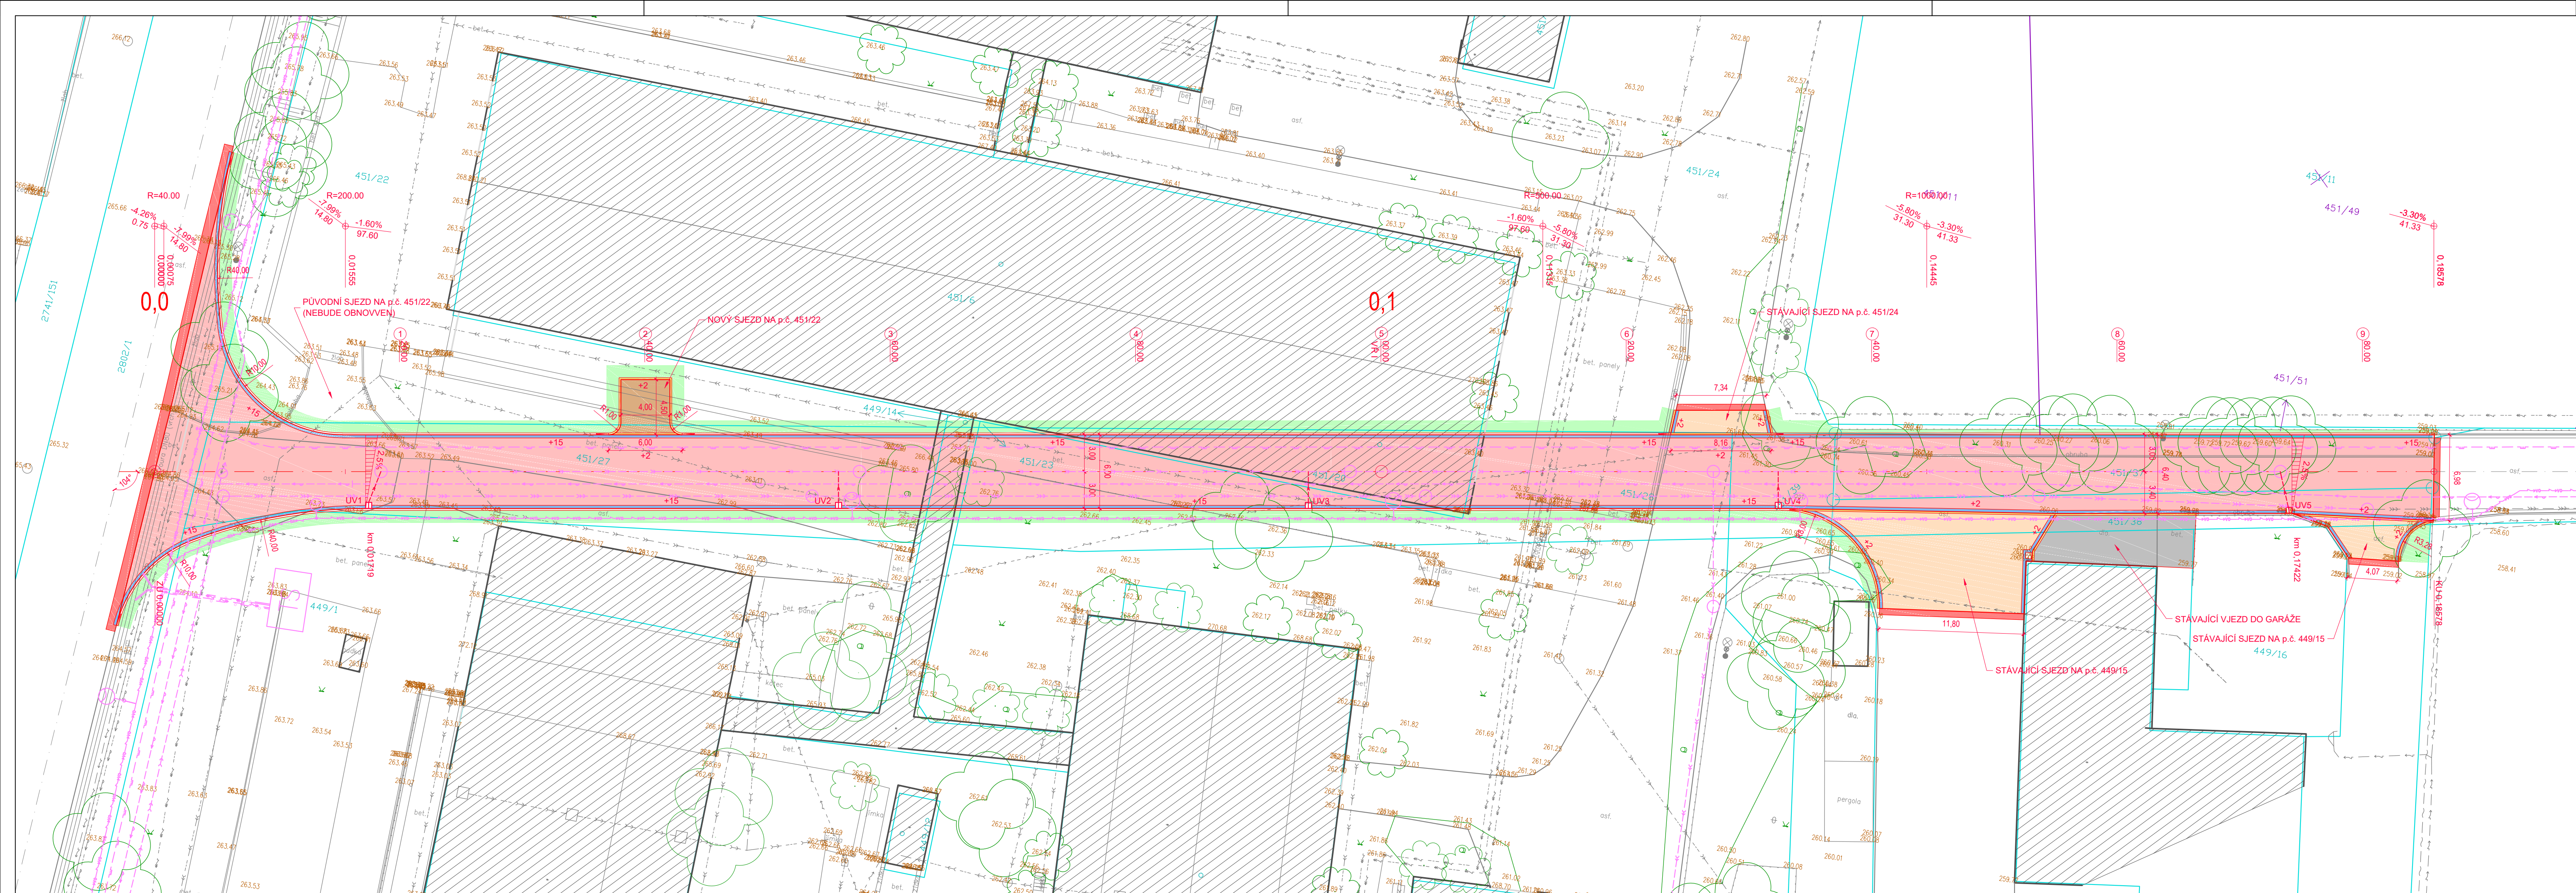

- LEGENDA

STÁVAJÍCÍ STAV

NOVÝ STAV

JINÝ STAVEBNÍ OBJEKT

VOZOVKA – ASFALTOVÝ BETON tl. 450 mm

VOZOVKA – ASFALTOVÝ BETON tl. 400 mm

VOZOVKA – ASFALTOVÝ BETON tl. 100 mm

VOZOVKA – ASFALTOVÝ RECYKLÁT tl. 300 mm

PŘEDLÁŽENÍ STÁVAJÍCÍ ZPEVNĚNÉ PLOCHY

BETONOVÁ PŘÍDLAŽBA tl. 100 mm

SNÍŽENÝ BETONOVÝ OBRUBNÍK

ZPĚTNÉ OHUMUSOVÁNÍ A ZATRAVNĚNÍ

ULIČNÍ VPUST

ZELEŇ, KEŘ, STROM

HRANICE PARCEL

SLUČKOVÁ ČARA

PARCELNÍ ČÍSLO

HRANICE PARCEL – VÝHLED

PARCELNÍ ČÍSLO – VÝHLED
- STÁVAJÍCÍ INŽENÝRSKÉ SÍTĚ

PLYNOVOD STL (GASNET, s.r.o.)

PLYNOVOD VTL (GASNET, s.r.o.)

VODOVOD (OBEC, BOLATICE, JZD BOLATICE)

KANALIZACE DEŠŤOVÁ (OBEC BOLATICE, JZD BOLATICE)

KANALIZACE SPLAŠKOVÁ (JZD BOLATICE)

KANALIZACE JEDNOTNÁ (JZD BOLATICE)

SLABOPROUD PODZEMNÍ (ČETIN, a.s., NEZNÁMÝ SPRÁVCE)

SILNOPROUD NN PODZEMNÍ (ČEZ DISTRIBUCE, a.s., JZD BOLATICE)

SILNOPROUD NN NADZEMNÍ (ČEZ DISTRIBUCE, a.s.)

SILNOPROUD VN NADZEMNÍ (ČEZ DISTRIBUCE, a.s.)

SILNOPROUD VO NADZEMNÍ (OBEC BOLATICE, JZD BOLATICE)
- NOVÉ INŽENÝRSKÉ SÍTĚ

PLYNOVOD STL

SILNOPROUD VO PODZEMNÍ

SILNOPROUD VO NADZEMNÍ

KANALIZACE JEDNOTNÁ

KANALIZACE SPLAŠKOVÁ

KANALIZACE DEŠŤOVÁ

VODOVOD PITNÁ

SILNOPROUD NN

SILNOPROUD VN

SLABOPROUD

POZNÁMKY

TRASY INŽENÝRSKÝCH SÍTÍ JSOU ZAKRESLENY ORIENTAČNĚ A MŮŽOU SE LIŠIT OD SKUTEČNOSTI. JE POVINNOSTI ZHOTOVITELE NECHAT SI JEDNOTLIVÁ VEDENÍ VYTÝČIT A JEJICH VÝŠKOVOU POLOHU OVĚRIT NAPŘ. KOPANÝMI SONDAMI.

M 1:250

0m

5m

SO 101

Změna

Popis změny

Datum

Vypracoval

Přezkoumal

Schválil

TENTO MATERIÁL JE DUŠEVNÍM VLASTNICTVÍM PROJEKT 2010, S.R.O., RUSKÁ 43, OSTRAVA-VÍTKOVICE, IČO 48391531, A PODLEHÁ OBCHODNÍMU TAJEMSTVÍ. VLASTNÍK SI VYHAZUJE S TÍMTO TAJEMSTVÍM NAKLÁDÁT A JEHO VYUŽITÍ PODLEHÁ PÍSEMNÉMU SOUHLASÍ A STANOVENÍM PODMÍNEK TAKOVÉHO UŽITÍ.

Vypracoval: Bc. Petr Krupa

Schválil: Ing. Bohumír Michal

HIP: Romana Lišková

Datum : 08/2023

Č. zakázky: 53 025

Stupeň: DÚSP

F A4: 5

Kótováno v: m

Měřítko: 1:250

Stavebník: Obec Bolatice, Hlučínská 95/3, 747 23 Bolatice

Stavba: Revitalizace části areálu bývalého zemědělského družstva v Bolaticích - 1. etapa

Část: D.1 Dokumentace stavebního nebo inženýrského objektu

Objekt: SO 101 - Prodloužení MK ul. Mírová

PROJEKT 2010

Ruská 43, 703 00 Ostrava

Tel.: 596 693 720

E-mail: projekt2010@projekt2010.cz

www.projekt2010.cz

ISO 9001

ISO 14001

OHSAS 18001

Seznam příloh: PRO-11924-D

Č. výkresu: PRO-11924-D.2

Rev.