

SKLONOVÉ POMĚRY

NIVELETA - OSA

ZEMNÍ PLÁŇ

TERÉN

VPUST LEVÁ

VPUST PRAVÁ

ZMĚNA PŘÍČNÉHO SKLONU:

KÓTY NIVELETY:


KÓTY TERÉNU:

SROVNÁVACÍ ROVINA:

STANIČENÍ:

SMĚROVÉ POMĚRY:

Podélný profil: MIROVA M 1:500/50
Rozsah: km 0,00000 - km 0,18578

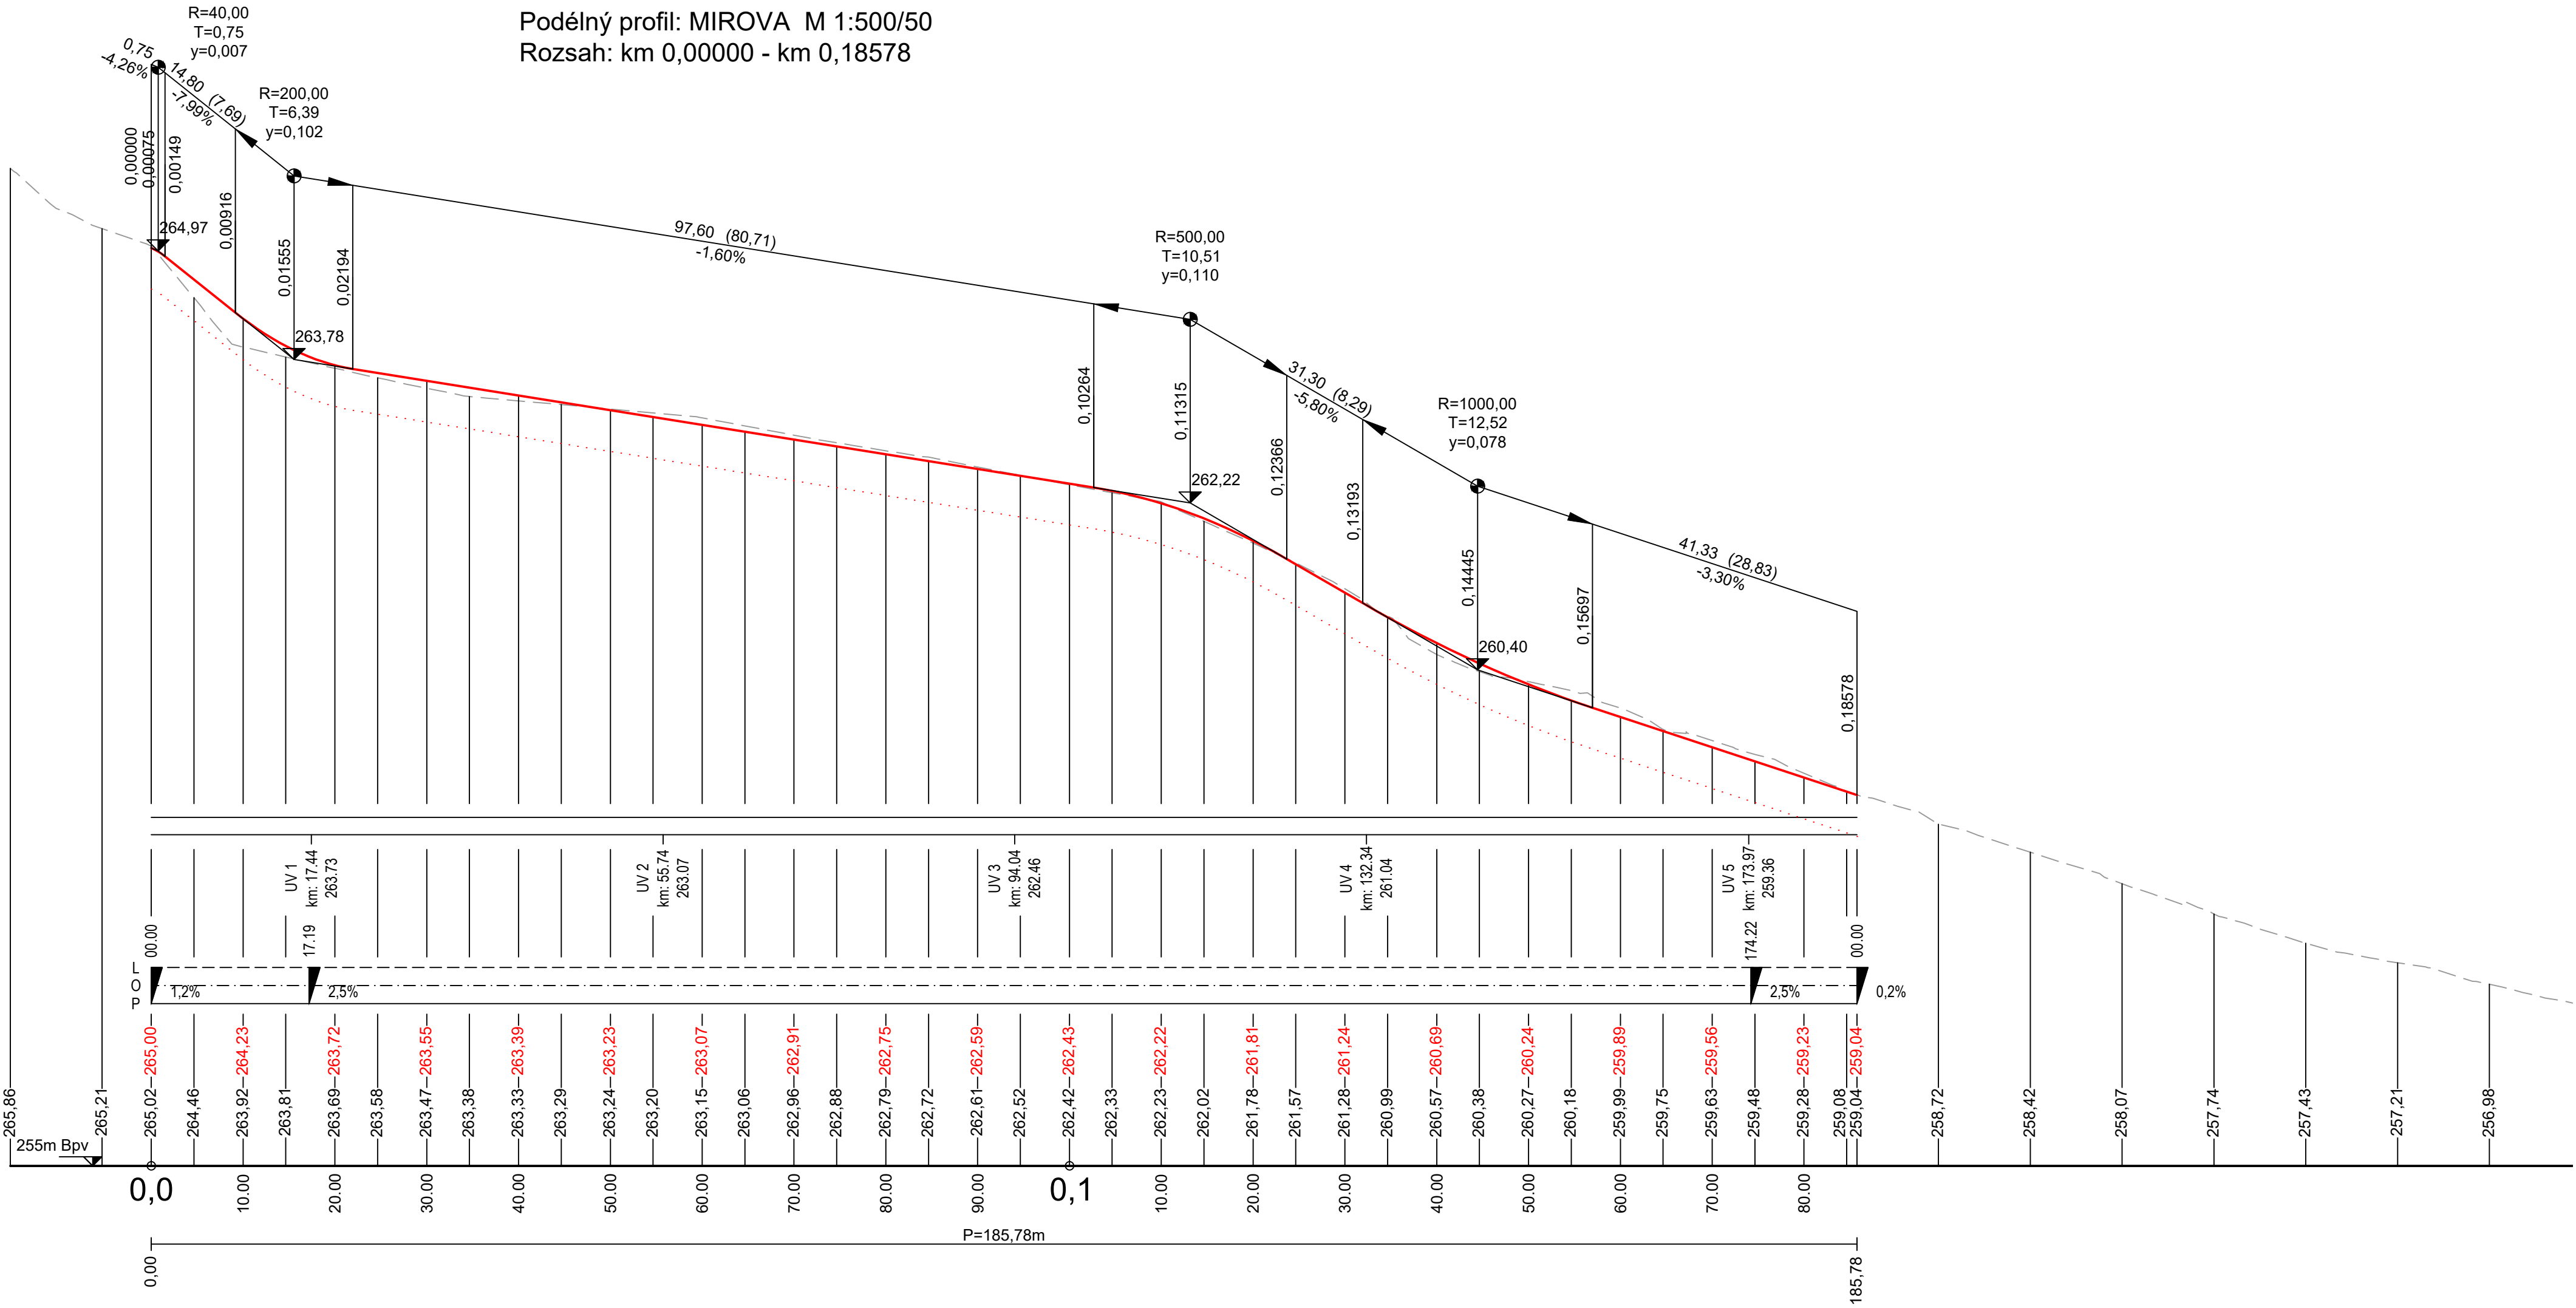

místo stavby
kraj: Moravskoslezský
město: Bolatice
kat.území: Bolatice (606 987)
Výškový systém: B.p.v.
Souřadnicový systém: S-JTSK

SO 101

Změna					
Popis změny		Datum	Vypracoval	Přezkoumal	Schválil
TENTO MATERIÁL JE DŮŠEVNÍM VLASTNICTVÍM PROJEKT 2010, S.R.O., RUSKÁ 43, OSTRAVA-VÍTKOVICE, IČO 48391531, A PODLÉHÁ OBCHODNÍMU TAJEMSTVÍ. VLASTNÍK SI VYHRADŽUJE S TÍMTO TAJEMSTVÍM NAKLÁDAT A JEHO VYUŽITÍ PODLÉHÁ PÍSEMNÉMU SOUHLASENÍ A STANOVENÍ PODMÍNEK TAKOVÉHO UŽITÍ.					
Vypracoval:	Bc. Petr Krupa	Č. zakázky:	53 025	Měřítko:	PROJEKT 2010 Ruská 43, 703 00 Ostrava Tel.: 596 693 720 E-mail: projekt2010@projekt2010.cz www.projekt2010.cz    ISO 9001 ISO 14001 OHSAS 18001 REGISTERED QUALITY SYSTEM REGISTERED EMS REGISTERED OHSAS
Schválil:	Ing. Bohumír Michal	Stupeň:	DÚSP	1:500/50	
HIP:	Romana Lišková	F A4:	4		
Datum :	08/2023	Kótováno v:	m		
Stavebník:	Obec Bolatice, Hlučínská 95/3, 747 23 Bolatice			Seznam příloh: PRO-11924-D Č. výkresu: PRO-11924-D.3 Rev.	
Stavba:	Revitalizace části areálu bývalého zemědělského družstva v Bolaticích - 1. etapa				
Část:	D.1 Dokumentace stavebního nebo inženýrského objektu				
Objekt:	SO 101 - Prodloužení MK ul. Mírová				
Název:	PODÉLNÝ PROFIL				