


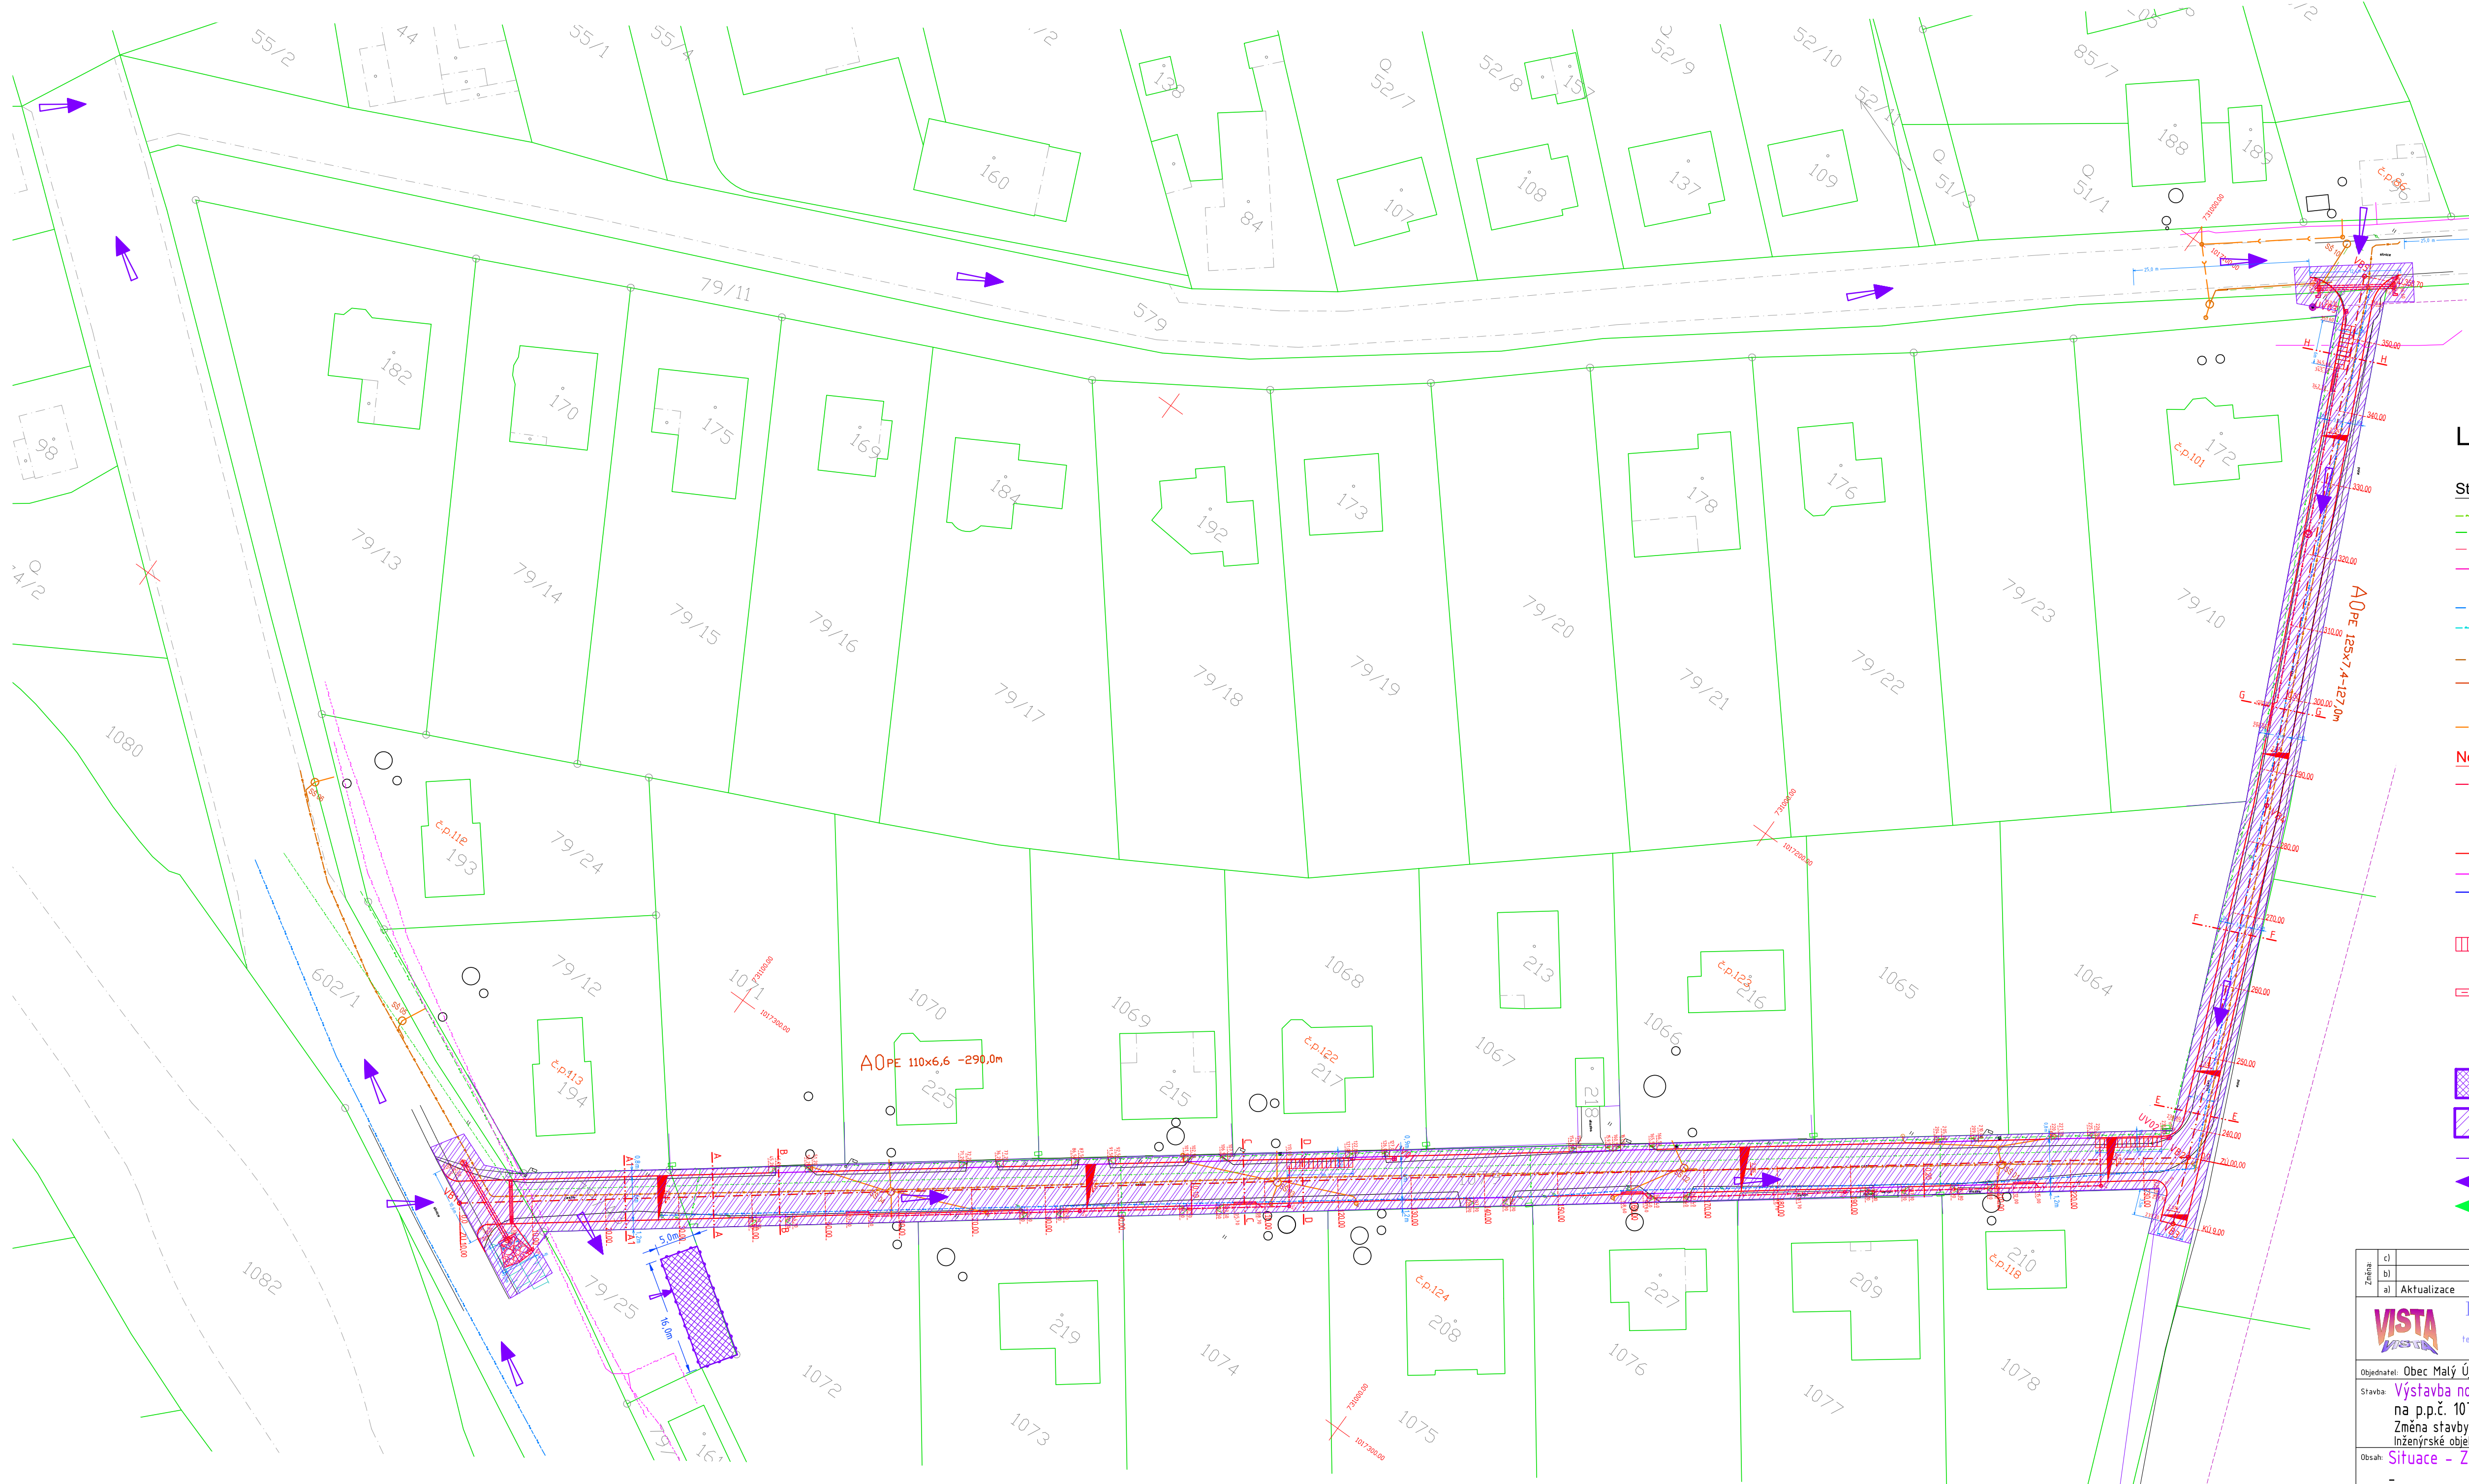

Souřadnice vytyčovací osy komunikace

VB1	X=-731115.26	Y=-1017345.05
VB2	X=-730927.34	Y=-1017202.18
VB4	X=-730946.72	Y=-1017156.96
VB5	X=-730978.07	Y=-1017090.52
VB2	X=-730927.34	Y=-1017202.18
VB3	X=-730923.74	Y=-1017210.78

LEGENDA ČAR A PRVKŮ

- Stávající podzemní vedení IS**
- podzemní vedení NN 400 V - Veřejné osvětlení
 - podzemní vedení NN 400 V - ČEZ
 - silové vedení vysokého napětí
 - PTV - O2
- veřejný vodovod - zásobní řad
veřejný vodovod - přípojka vody
- dešťová kanalizace - stávající
podtlaková splašková kanalizace
- sběrná podtlaková šachta
splašková kanalizační přípojka - gravitace
- Nové, projektované IS a objekty**
- dešťová kanalizace (D1 ; D2) PP-UR2 SN10-DN200(225/200)
 - revizní průběžná/lomová šachtyce (plast) D 400 mm
 - revizní kanalizační šachta skruže+kónus D 1000 mm
 - linie silniční obruby - základní výšková rovina, obruba nastojato
 - linie silniční obruby - snížená - naplocho - vjezd
 - linie silniční obruby - snižování - rampová část sjezdu
 - rampová část sjezdu - snížení základní nivelety na niveletu vjezdu
 - podzemní zasakovací objekt (soustava systémových plastových boxů)
 - typová uliční vpust se čtvercovou mříží 500/500 mm (třída "D") a separačním košem
 - štěrbínová trouba - profil I-I (400-450/500/4000 mm - bez vnitřního spádu)
 - čističí kus vrcholový s litinovým rámem a s plastovým poklopem pro zatížení "D"
 - vpustový kus s malým košem + skruž středová TBV 6a + šachetní dno TBV 1a s odtokem DN 150 mm
- Plocha ZS
Stavební pruh
Hranice staveniště
Dopravní cesty materiálu a DP + pracovníků
Vstupy do objektu - na stavbu

Změna		Provedl		Dne		Podpis	
a)	Aktualizace			09/2016			
VISTA Ing. Jiří Šír – VISTA Alešova 60, 400 01 Ústí nad Labem tel. 777 302 339 e-mail: jiri.sir@vistar.cz, www.jiri-sir.cz Kontaktní adresa: Školní 296, 257 44 Netvořice				Hlavní projekt	Ing. Jiří Šír		
				Projektant	Ing. Jiří Šír		
				Vypracoval	Ing. Jiří Šír		
				Kompletoval	-		
Objednatel: Obec Malý Újezd, Malý Újezd 95, 277 31 Malý Újezd				Datum	06. 2016	FAL	6
Stavba: Výstavba nové místní komunikace				Stupeň	Projekt RDS		
na p.p.č. 1079; 79/43, k.ú. Malý Újezd				Č. zak.	02/2016		
Změna stavby před dokončením				CAD	MALYUJEZD-SITUA ZOV		
Inženýrské objekty					16-X02RDS-411210		
Obsah: Situace - ZOV				Měřítko	1:500	Épřilohy:	D.1.1.2.1
-				Kótováno v	-		