


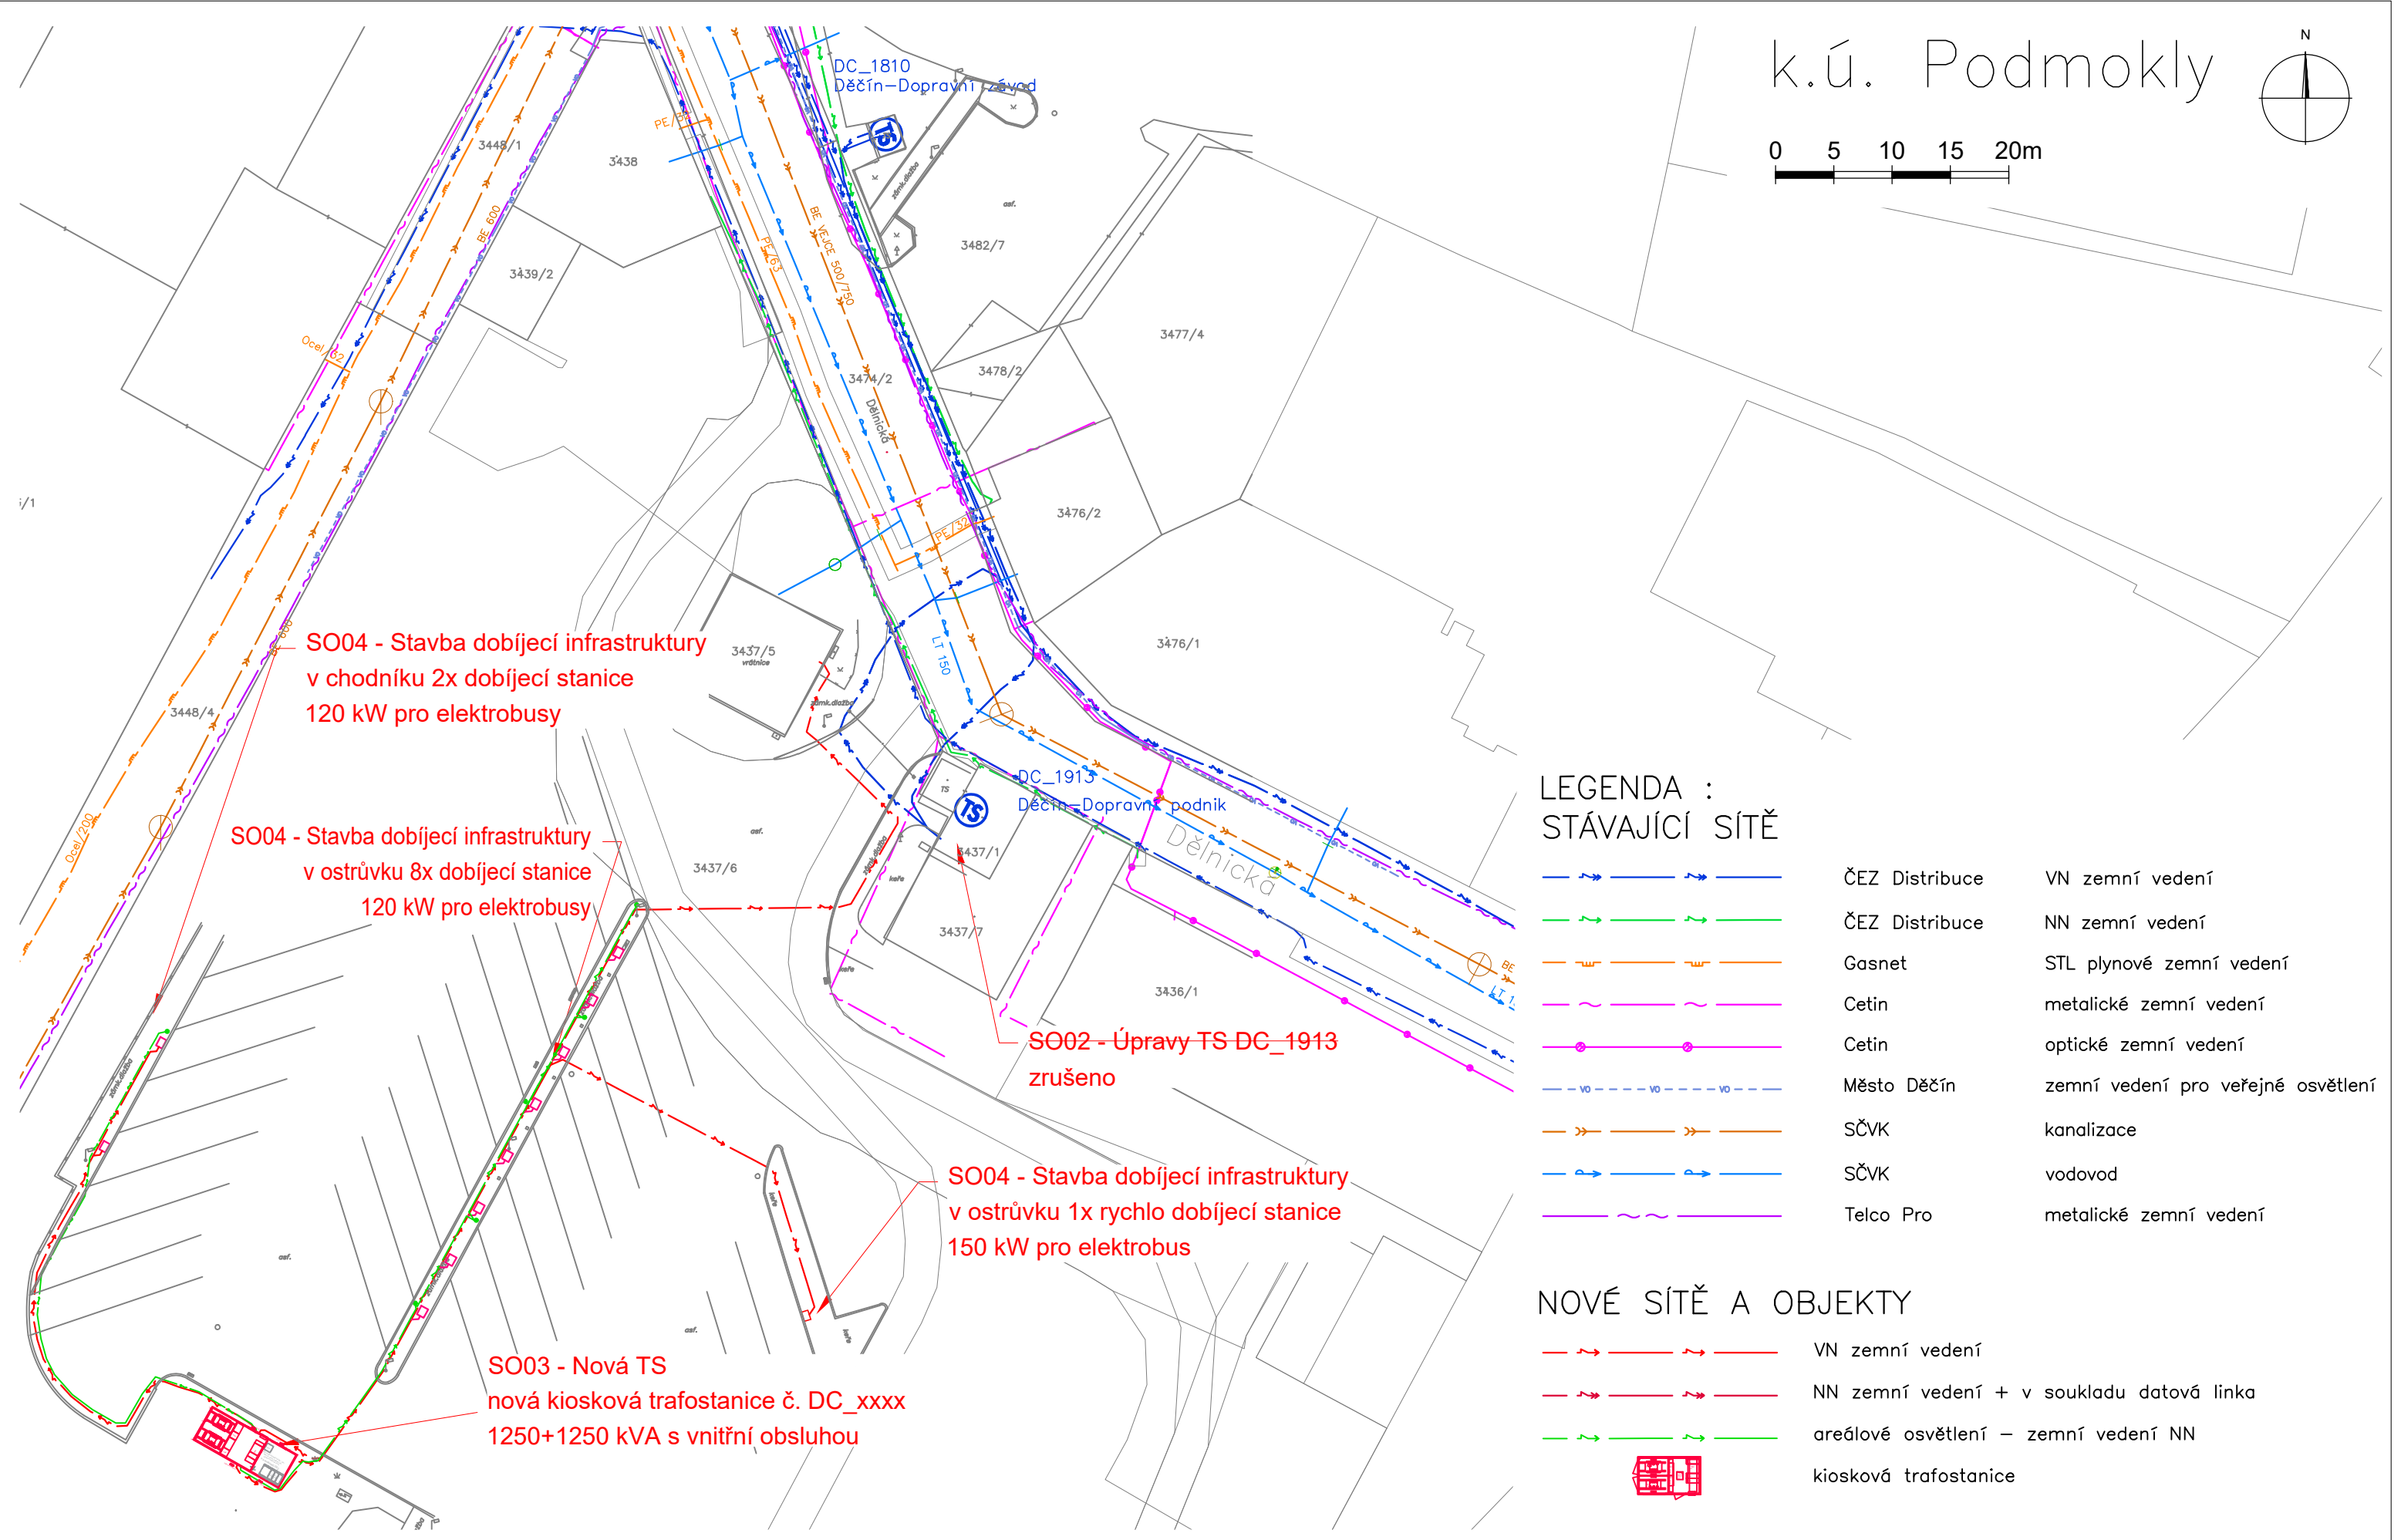

INDEX	DATE	CHANGE	Projektant:		Objednatel:	Akce:	měřítko:	Datum:
			TR SYSTEM TR systém s.r.o. 1. máje 213 270 07 Mutěšovice IČO 08155691		<i>DPM</i> <i>a.s.</i> Dopravní podnik města Děčína, a.s. Dělnická 106 405 29 Děčín VI. IČO 62240935	Vybudování RDS v sídle DPM Děčín a dobíjecí infrastruktury – areál Dělnická, Děčín	1:600	05/2025
						Název:	Stupeň PD:	
						KOORDINAČNÍ SITUACE - celek	DUS	
							Číslo přílohy:	
							C.2.1	