


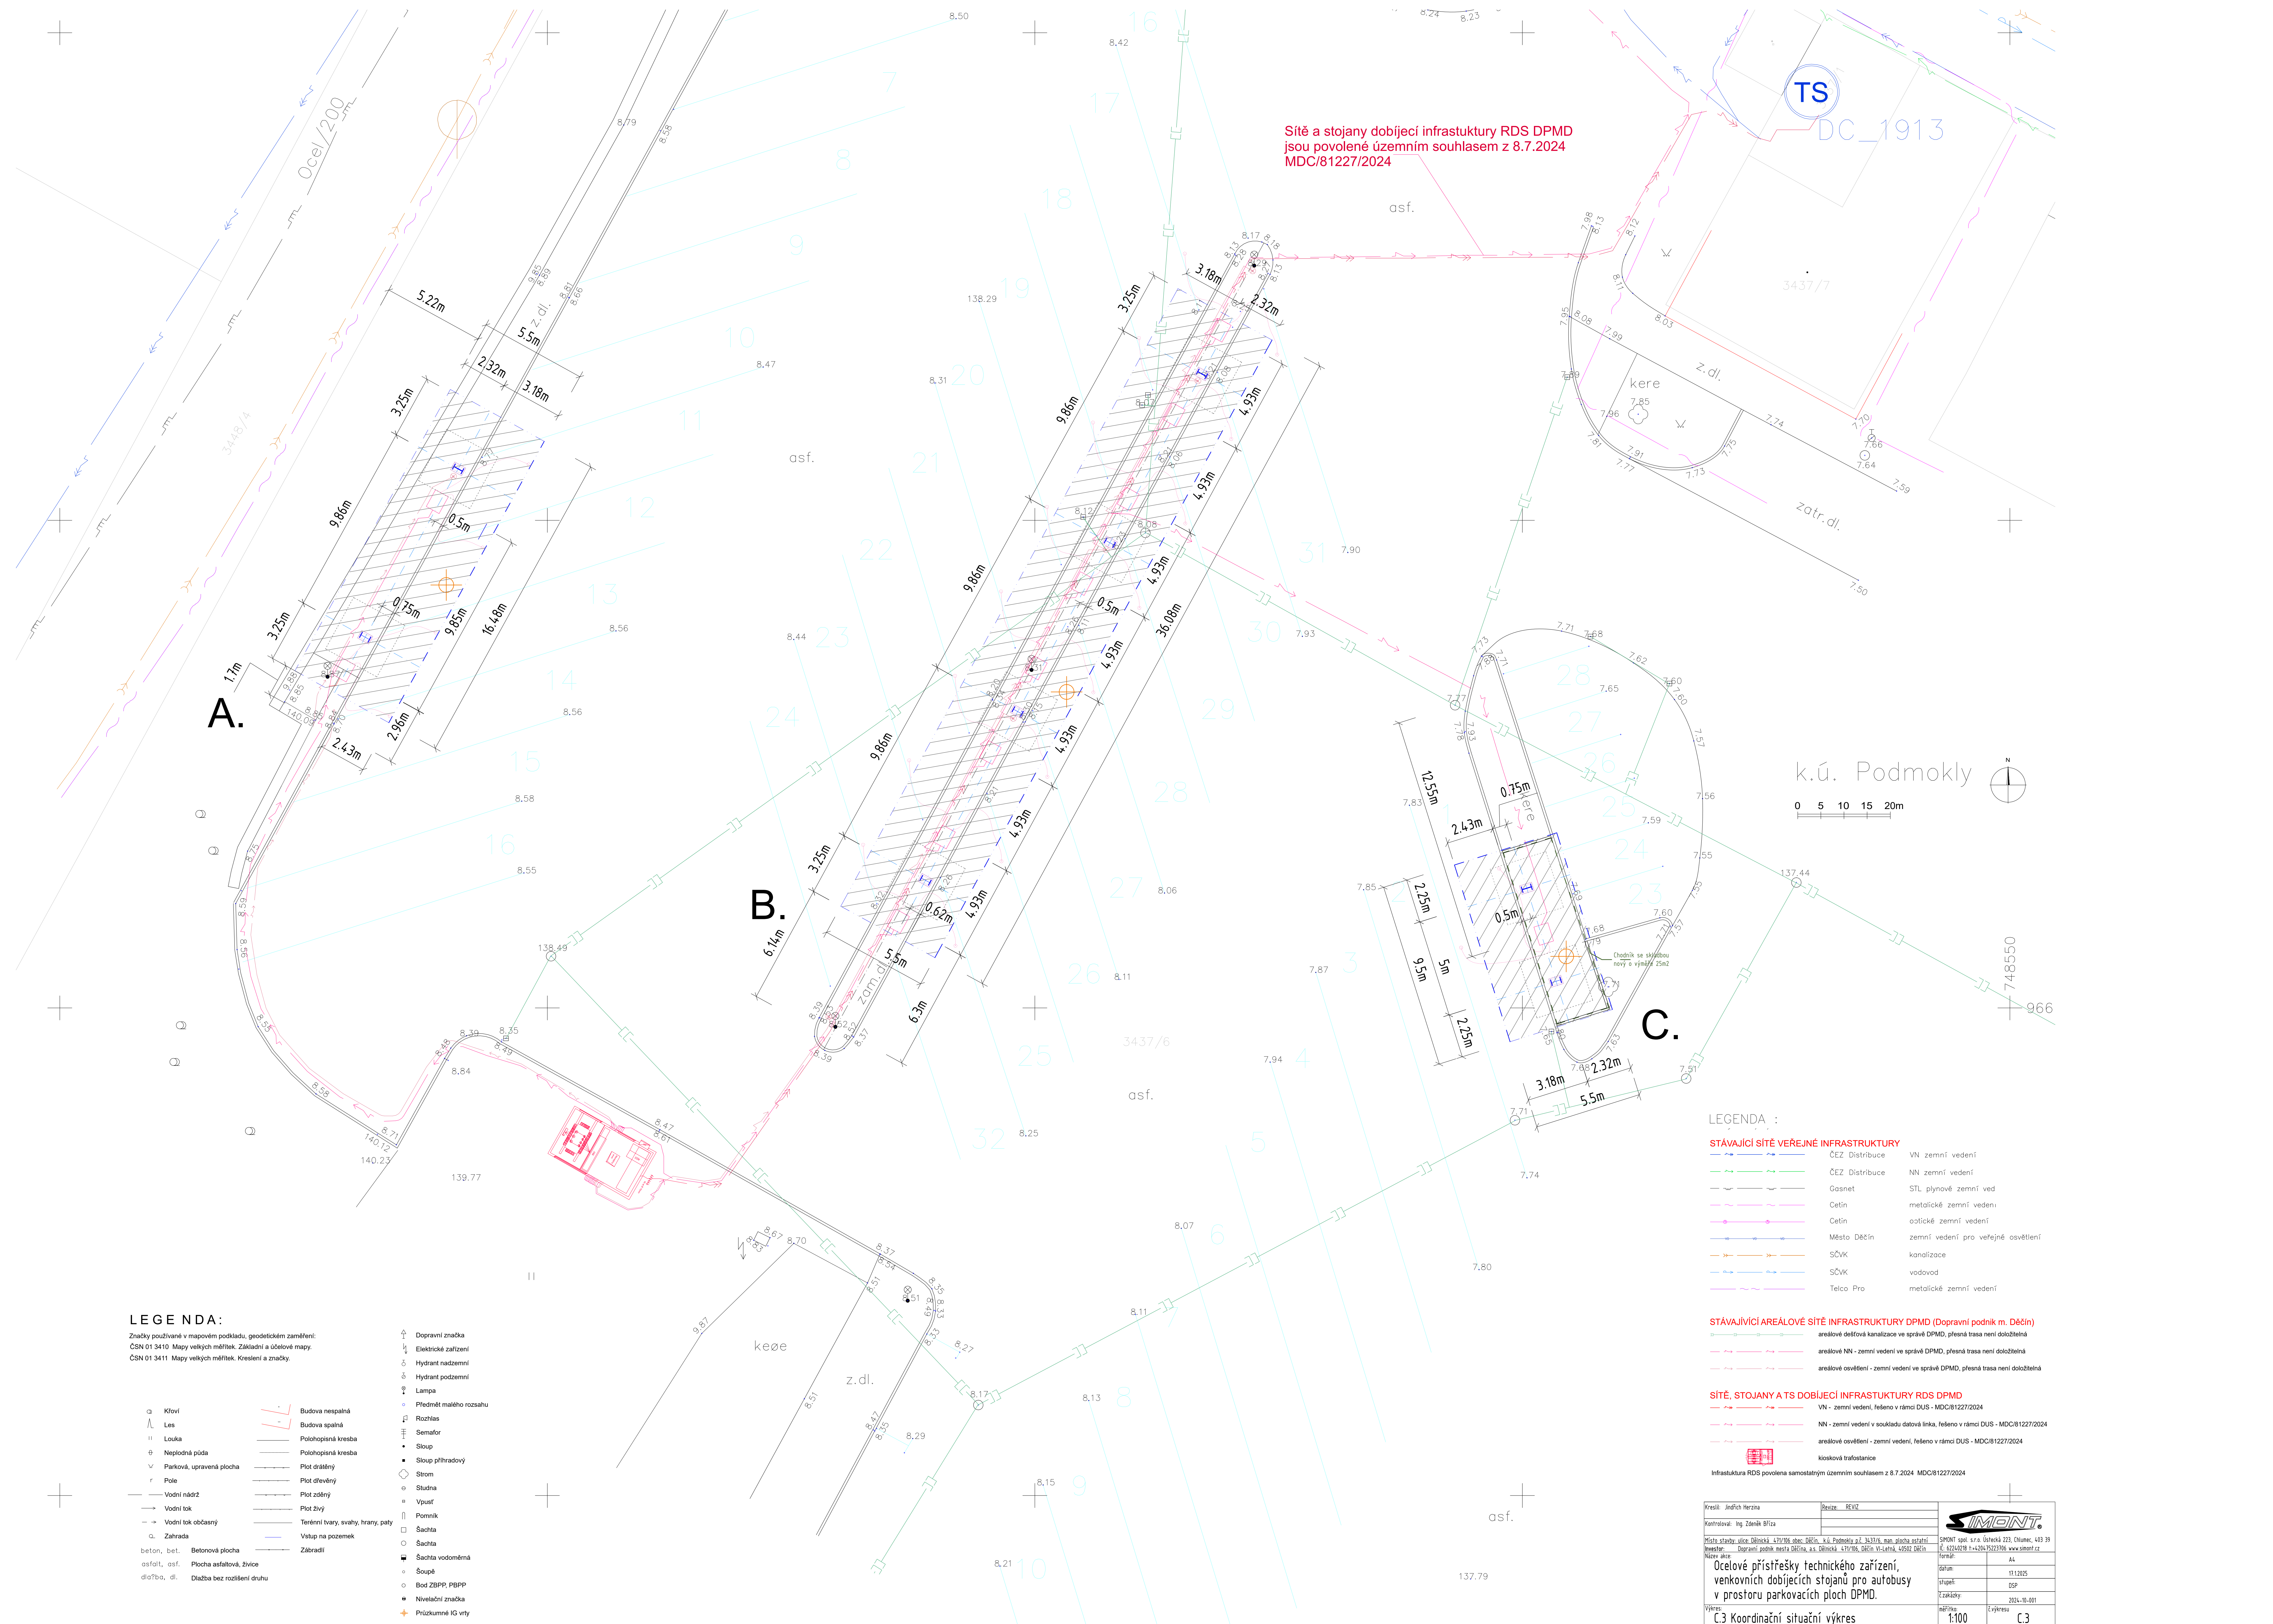


Sítě a stojany dobíjecí infrastruktury RDS DPMD jsou povolené územním souhlasem z 8.7.2024 MDC/81227/2024

TS

DC_1913

asf.

k.ú. Podmokly

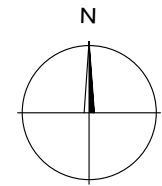

0 5 10 15 20m

LEGENDA:

Značky používané v mapovém podkladu, geodetickém zaměření: ČSN 01 3410 Mapy velkých měřítek. Základní a účelové mapy. ČSN 01 3411 Mapy velkých měřítek. Kreslení a značky.

- Křivka
- Les
- Louka
- Neplošná půda
- Parková, upravená plocha
- Pole
- Vodní nádrž
- Vodní tok
- Vodní tok občasný
- beton, bet.
- asfalt, asf.
- dlažba, dl.

- Budova nespálná
- Budova spálná
- Pološipovitá kresba
- Pološipovitá kresba
- Plot drátěný
- Plot dřevěný
- Plot zeleň
- Plot živý
- Terénní tvary, svahy, hrany, paty
- Vstup na pozemek
- Zábradlí
- Betonová plocha
- Plocha asfaltová, žlivo
- Dlažba bez rozlišení druhu

- Dopravní značka
- Elektrické zařízení
- Hydrant nadzemní
- Hydrant podzemní
- Lampa
- Předmět malého rozsahu
- Rozhlas
- Semafor
- Sloup
- Sloup příhradový
- Strom
- Studna
- Vpust
- Pomník
- Šachta
- Šachta
- Šachta vodoměrná
- Šoupě
- Bod ZBPP, PBPP
- Nivelační značka
- Průzkumné IG vty

LEGENDA :

STÁVAJÍCÍ SÍTĚ VEŘEJNÉ INFRASTRUKTURY

- ČEZ Distribuce VN zemní vedení
- ČEZ Distribuce NN zemní vedení
- Gasnet STL plynové zemní ved
- Cetin metalické zemní vedení
- Cetin ocelické zemní vedení
- Město Děčín zemní vedení pro veřejné osvětlení
- SČVK kanalizace
- SČVK vodovod
- Telco Pro metalické zemní vedení

STÁVAJÍCÍ AREÁLOVÉ SÍTĚ INFRASTRUKTURY DPMD (Dopravní podnik m. Děčín)

- areálové dešťová kanalizace ve správě DPMD, přesná trasa není doložitelná
- areálové NN - zemní vedení ve správě DPMD, přesná trasa není doložitelná
- areálové osvětlení - zemní vedení ve správě DPMD, přesná trasa není doložitelná

SÍTĚ, STOJANY A TS DOBÍJECÍ INFRASTRUKTURY RDS DPMD

- VN - zemní vedení, řešeno v rámci DUS - MDC/81227/2024
- NN - zemní vedení v soukromé datové síti, řešeno v rámci DUS - MDC/81227/2024
- areálové osvětlení - zemní vedení, řešeno v rámci DUS - MDC/81227/2024
- kiosková trafostanice

Infrastruktura RDS povolena samostatným územním souhlasem z 8.7.2024 MDC/81227/2024

Kreslil: Jindřich Horzina	Dle: BEVIZ		
Kontroloval: Ing. Zdeněk Březina			
Město státního úřadu Děčín, 471/056 obec: Děčín, k.ú. Podmokly a.ú. 3437/6, map. plocha katastrální		SPMONT spol. s r.o. Vítězná 221, Olomouc, 483 39	
Investor: Dopravní podnik města Děčína, a.s. Děčínská, 471/056, Děčín VI-Jehla, 41502 Děčín		E: 60240219 t+4204722106 www.simont.cz	
Název díla:		formát:	A4
Ocelové přístřešky technického zařízení, venkovních dobíjecích stojanů pro autobusy v prostoru parkovacích ploch DPMD.		datum:	11.12.2025
		stupeň:	DSP
		číslo zakázky:	2024-16-001
Výkres: C.3 Koordinační situační výkres		měřítko:	1:100
		číslo výkresu:	C.3