


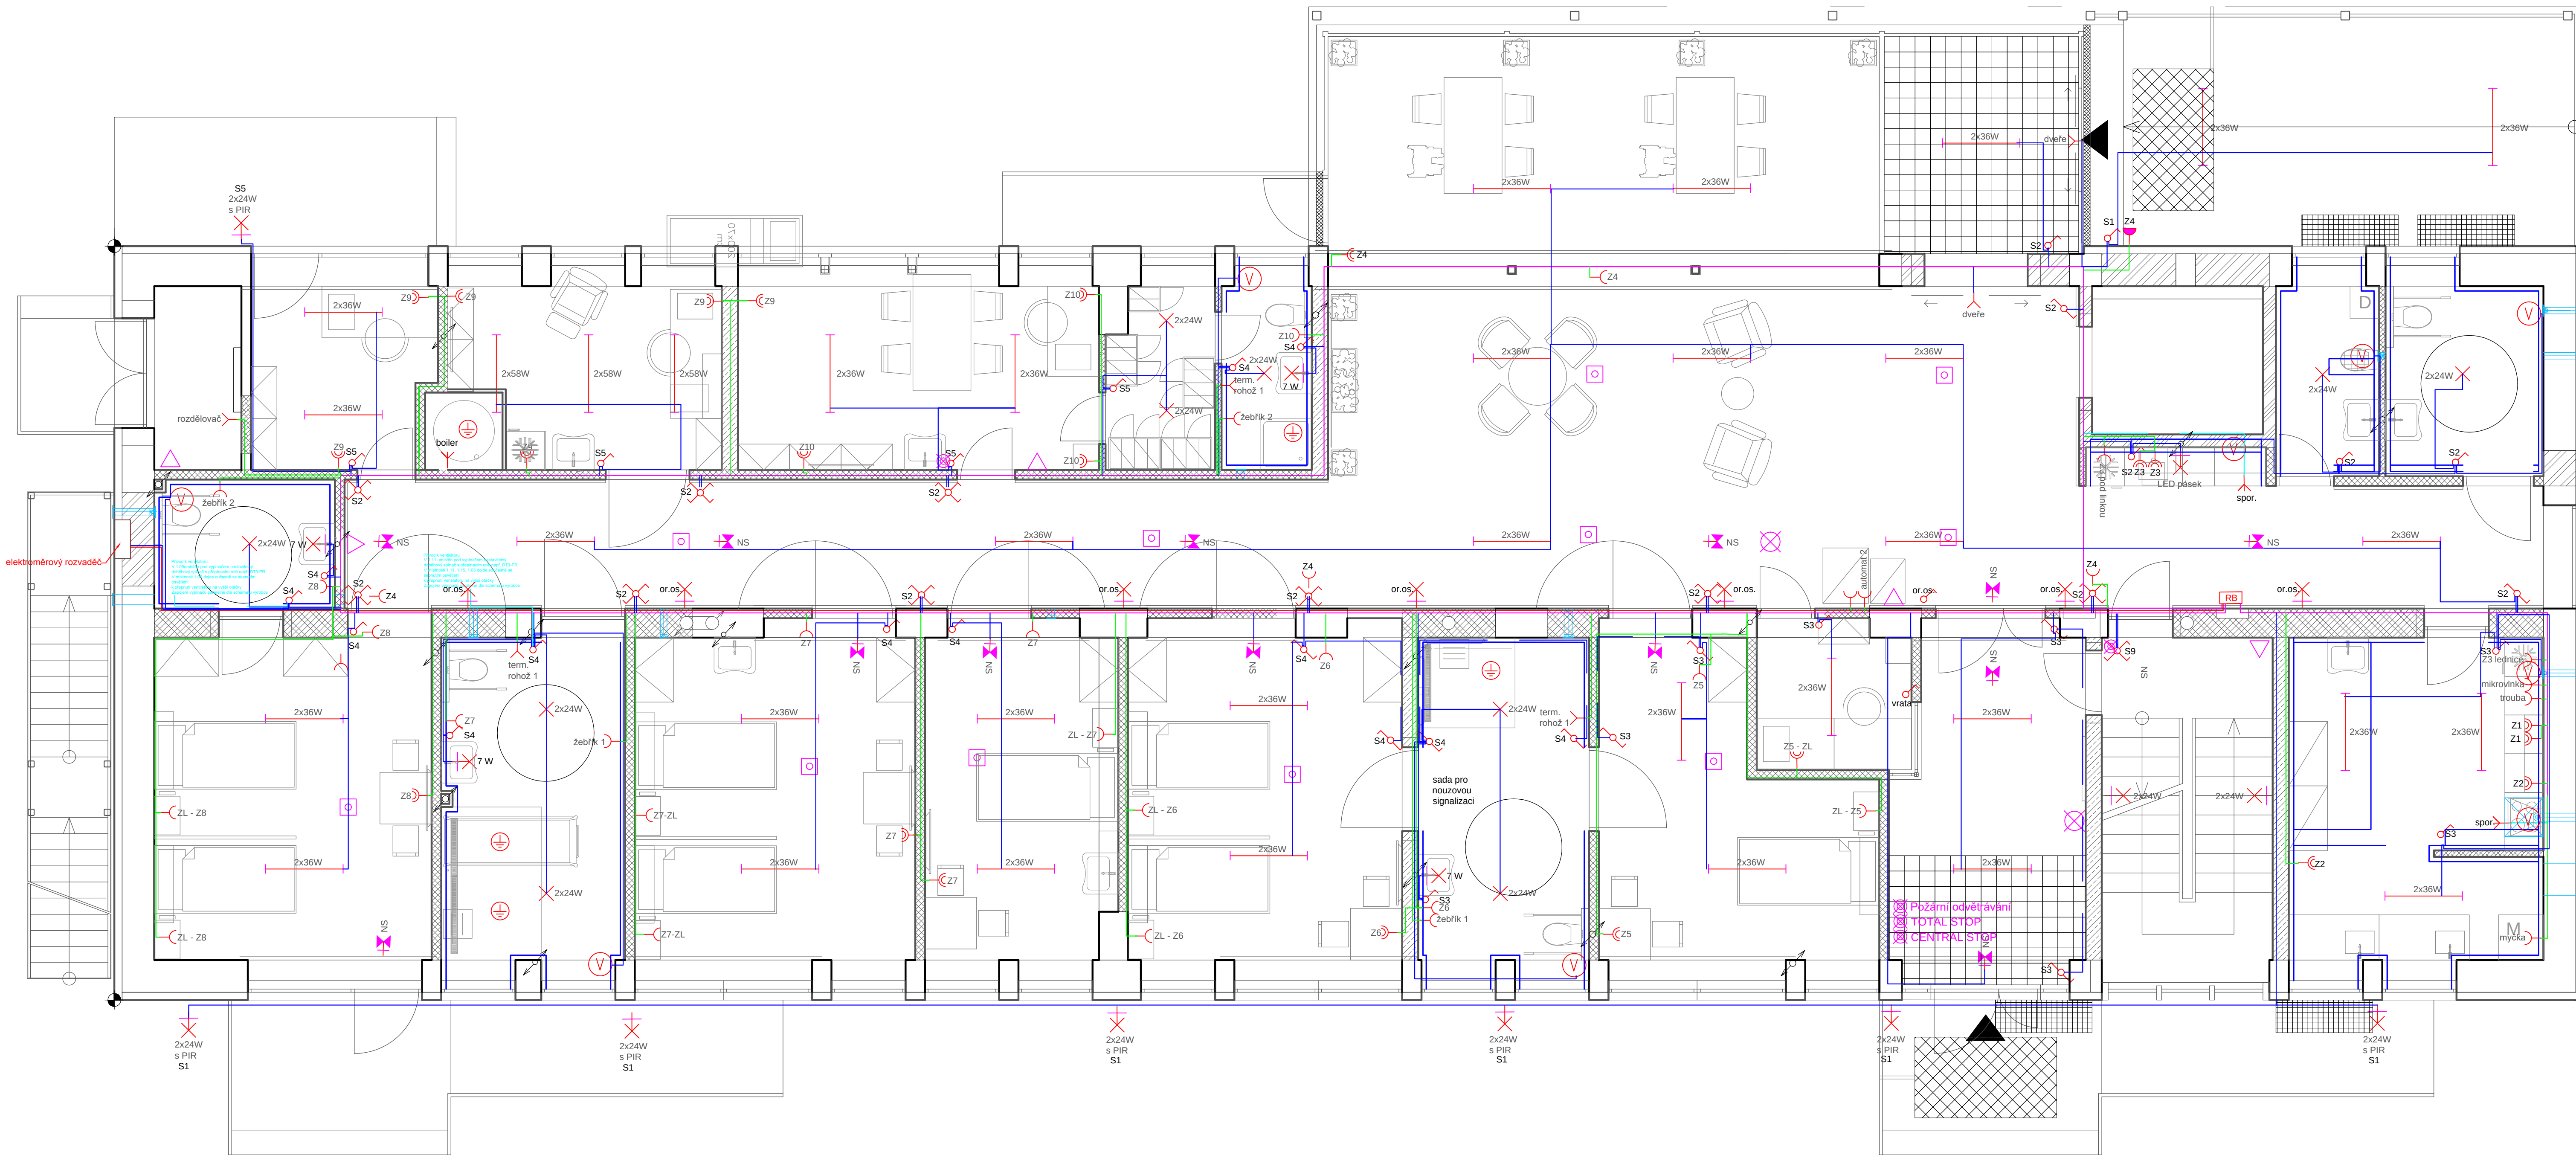

Legenda:

- Vypínač č. 1
- Vypínač č. 5
- Vypínač č. 6
- Svítlidlo
- Zářlkové svítlidlo
- Svítlidlo IP44
- Zásuvka jednonásobná
- Zásuvka dvojnásobná
- Zásuvka 400V
- Stoupací vedení do vyššího patra
- Stoupací vedení z nižšího patra
- 1f vývod
- 3f vývod
- Zásuvka jednonásobná IP44
- Vypínač č. 7
- Nouzové svítlidlo
- Ochranné pospojování
- ZL - Zásuvková lišta - 4 zásuvky
- RB - Bytový rozvaděč

±0,000 = 527,00 m n.m.
Souřadný systém: JTSK
Výškový systém: BpV

Hlavní projektant : Ing. arch. Martin Jirovský, Ph.D., Převrátická 330,
Tábor 390 01, IČO 625 49 201
Zodp. projektant: Ing. arch. Martin Jirovský, Ph.D., Převrátická 330,
Tábor 390 01, IČO 625 49 201
Vypracoval : Vojtěch Vacek
Ješetice 26, 257 89
Investor : Centrum sociálních a zdravotních služeb města Příbram,
Brodská 100, 261 01, Příbram VIII

KÚ : Březové Hory [735515] P. č. : st. 577/1, st. 577/2, 541/9, 541/11

Akce : PROJEKTOVÁ DOKUMENTACE - DOMOV
SENIORŮ, PŘÍBRAM VII

Obsah : Slaboproudá elektroinstalace - Púdorys 1.NP

CENTRUM SLUŽEB STARÉ MĚSTO
WWW.CENTRUM.SLUZEB.TABOR.CZ
PŘEVŘATICKÁ 330, TÁBOR 390 01
ATELIER M.A.A.T.

DPS

Číslo zak. : Datum : Červen 2020

Ozn. části : D.1.4

Měřítko : Č. výkresu : 1:50 2

Paré :