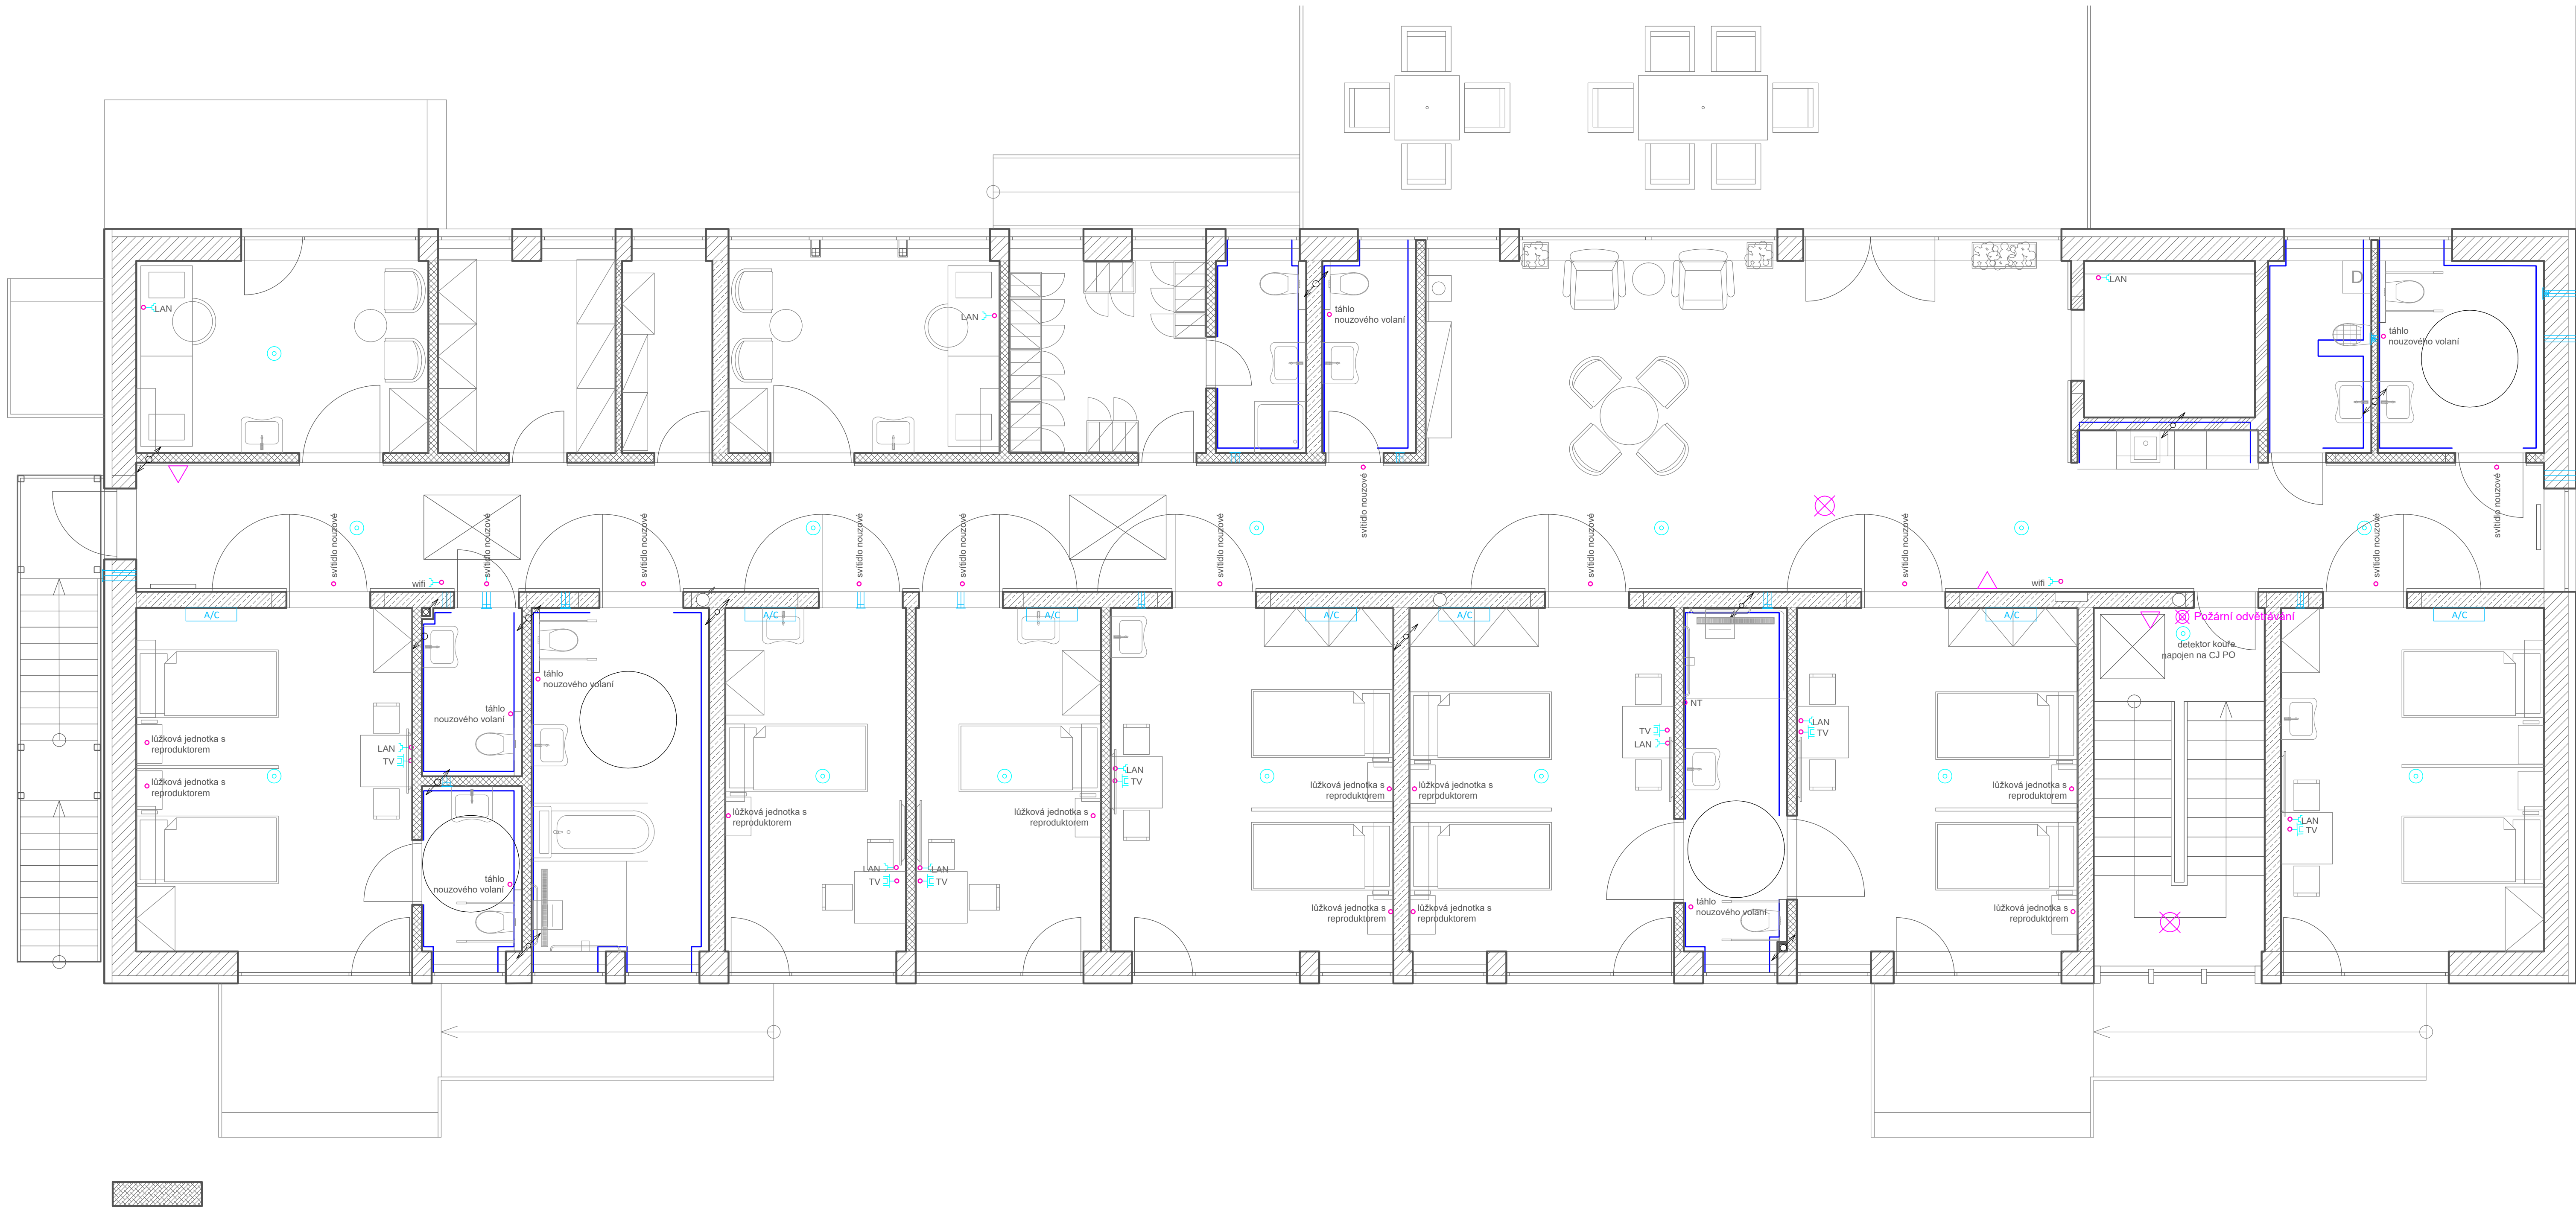


- Tlačítko požárního odvětrávání
- LAN : ZÁSUVKA DATOVÁ (cat 5e), POLOZAPUŠTĚNÁ
- DT : DOMÁCÍ TELEFON NÁSTĚNNÝ
- DT : VENKOVNÍ ZVONKOVÉ TABLO S EL. VRÁTNÝM (+ EL. ZÁMEK V RÁMU BRANKY)
- PBZ : AUTONOMNÍ DETEKTOR KOUŘE VČ. BATERIE
- NT : NOUZOVÉ TLAČÍTKO NAPOJENÉ NA SYSTÉM SESTRA-KLIENT

±0,000 = 527,00 m n.m.		Souřadný systém: JTSK	
		Výškový systém: BpV	
Hlavní projektant : Ing. arch. Martin Jirovský, Ph.D., Převrátlská 330, Tábor 390 01, IČO 625 49 201		CENTRUM SLUŽEB STARÉ MĚSTO WWW.CENTRUM SLUŽEB TABOR CZ PŘEVŘÁTILSKÁ 330, TABOR 390 01 ATELIER M.A.A.T.	
Zodp. projektant: Ing. arch. Martin Jirovský, Ph.D., Převrátlská 330, Tábor 390 01, IČO 625 49 201			
Vyracoval : Vojtěch Vacek		DPS	
Investor : Centrum sociálních a zdravotních služeb města Příbram, Brodská 100, 261 01, Příbram VIII		Číslo zak. :	
KÚ : Březové Hory [735515]		Datum : Červen 2020	
P. č. : st. 577/1, st. 577/2, 541/9, 541/11		Ozn. části : D.1.4	
Akce : PROJEKTOVÁ DOKUMENTACE - DOMOV SENIORŮ, PŘÍBRAM VII		Měřítko : Č. výkresu :	
Obsah : Slaboproudá elektroinstalace - Půdorys 2.NP		1:50 5	
		Paré :	