



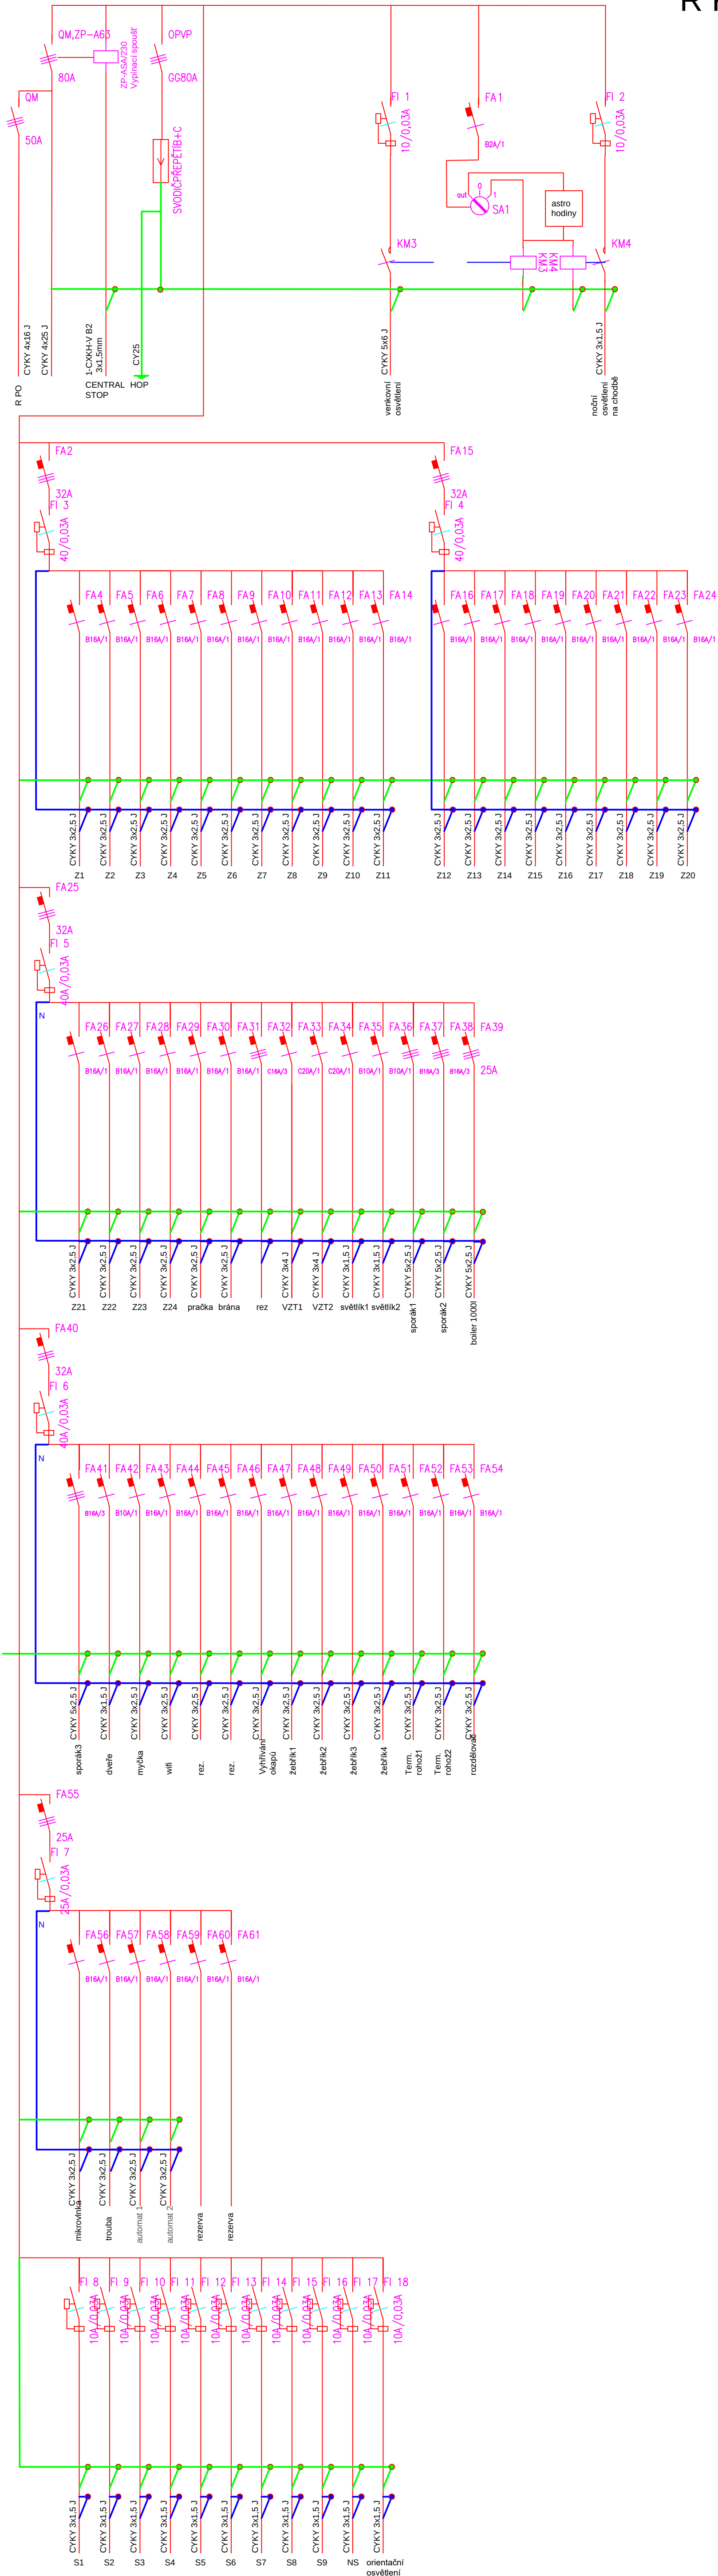

R PO

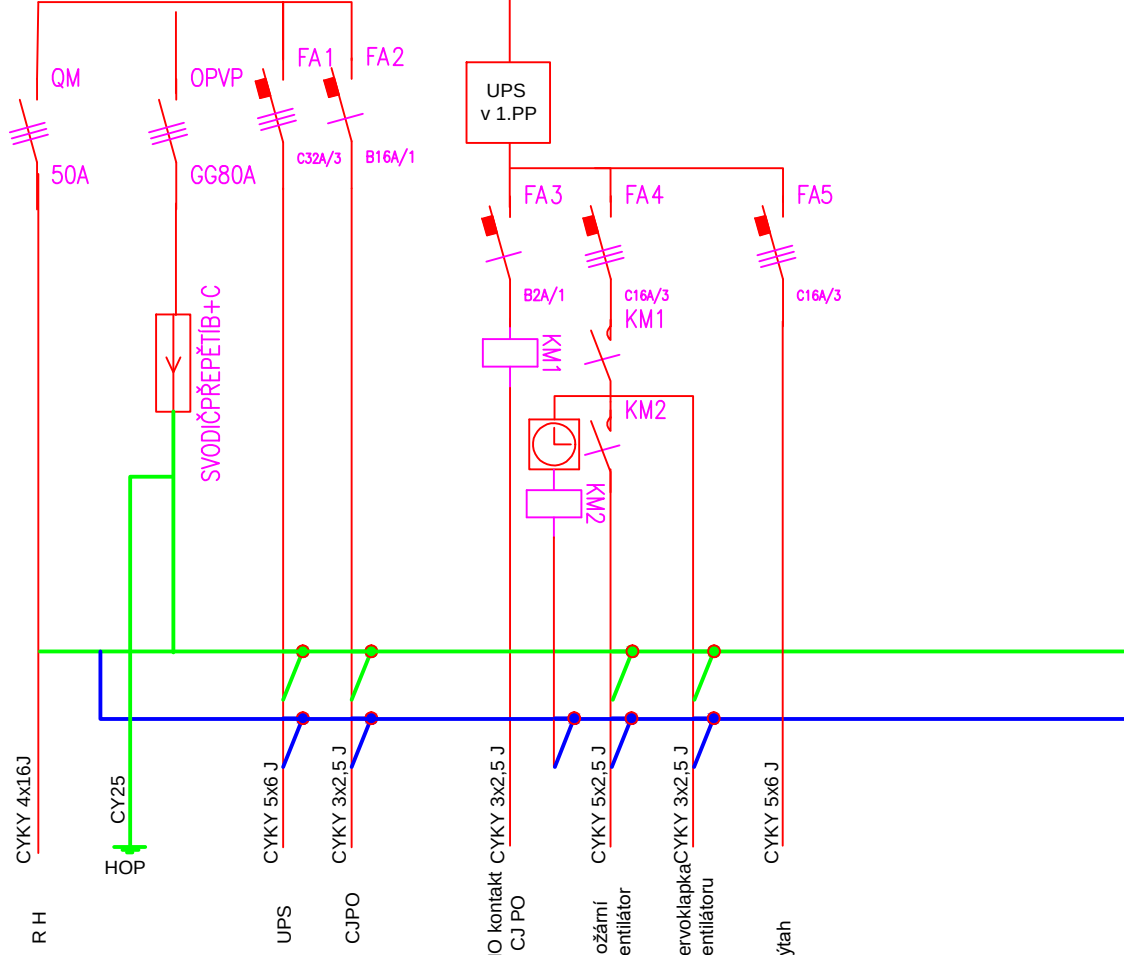

Rozvaděč 1.NP
3N+PE stř. 50Hz 400/230V, TN-C-S
Ochrana PND
Samočinným odpojením od zdroje
Proudovými chrániči
Doplňujícím pospojováním
Provedení skříně:
Oceloplechový, zapuštěný
198 modulů šxv 750x1070mm
IP 20
Ik=6kA
In=80A

R PO
3N+PE stř. 50Hz 400/230V, TN-C-S
Ochrana PND
Samočinným odpojením od zdroje
Proudovými chrániči
Doplňujícím pospojováním
Provedení skříně:
Oceloplechový, zapuštěný
48 modulů šxv 350x755mm
IP 20
Ik=6kA
In=50A

Hlavní projektant : Ing. arch. Martin Jirovský, Ph.D., Pěrvrátilská 330, Tábor 390 01, IČO 625 49 201		 WWW.CENTRUM SLUŽEB TÁBOR.CZ PŘEVŘÁTILSKÁ 330, TÁBOR 390 01 ATELIER M.A.A.T.	
Zodp. projektant: Ing. arch. Martin Jirovský, Ph.D., Pěrvrátilská 330, Tábor 390 01, IČO 625 49 201			
Vypracoval : Vojtěch Vacek Ješetice 26, 257 89		DPS	
Investor : Centrum sociálních a zdravotních služeb města Příbram, Brodská 100, 261 01, Příbram VIII		Číslo zak. :	
KÚ : Březové Hory [735515]		P. č. : st. 577/1, st. 577/2, 541/9, 541/11	
Akce : PROJEKTOVÁ DOKUMENTACE - DOMOV SENIORŮ, PŘÍBRAM VII		Datum : Červen 2020	
		Ozn. částí : D.1.4	
Obsah : Přehledové schéma rozvaděče		Měřitko : Č. výkresu : 6	