


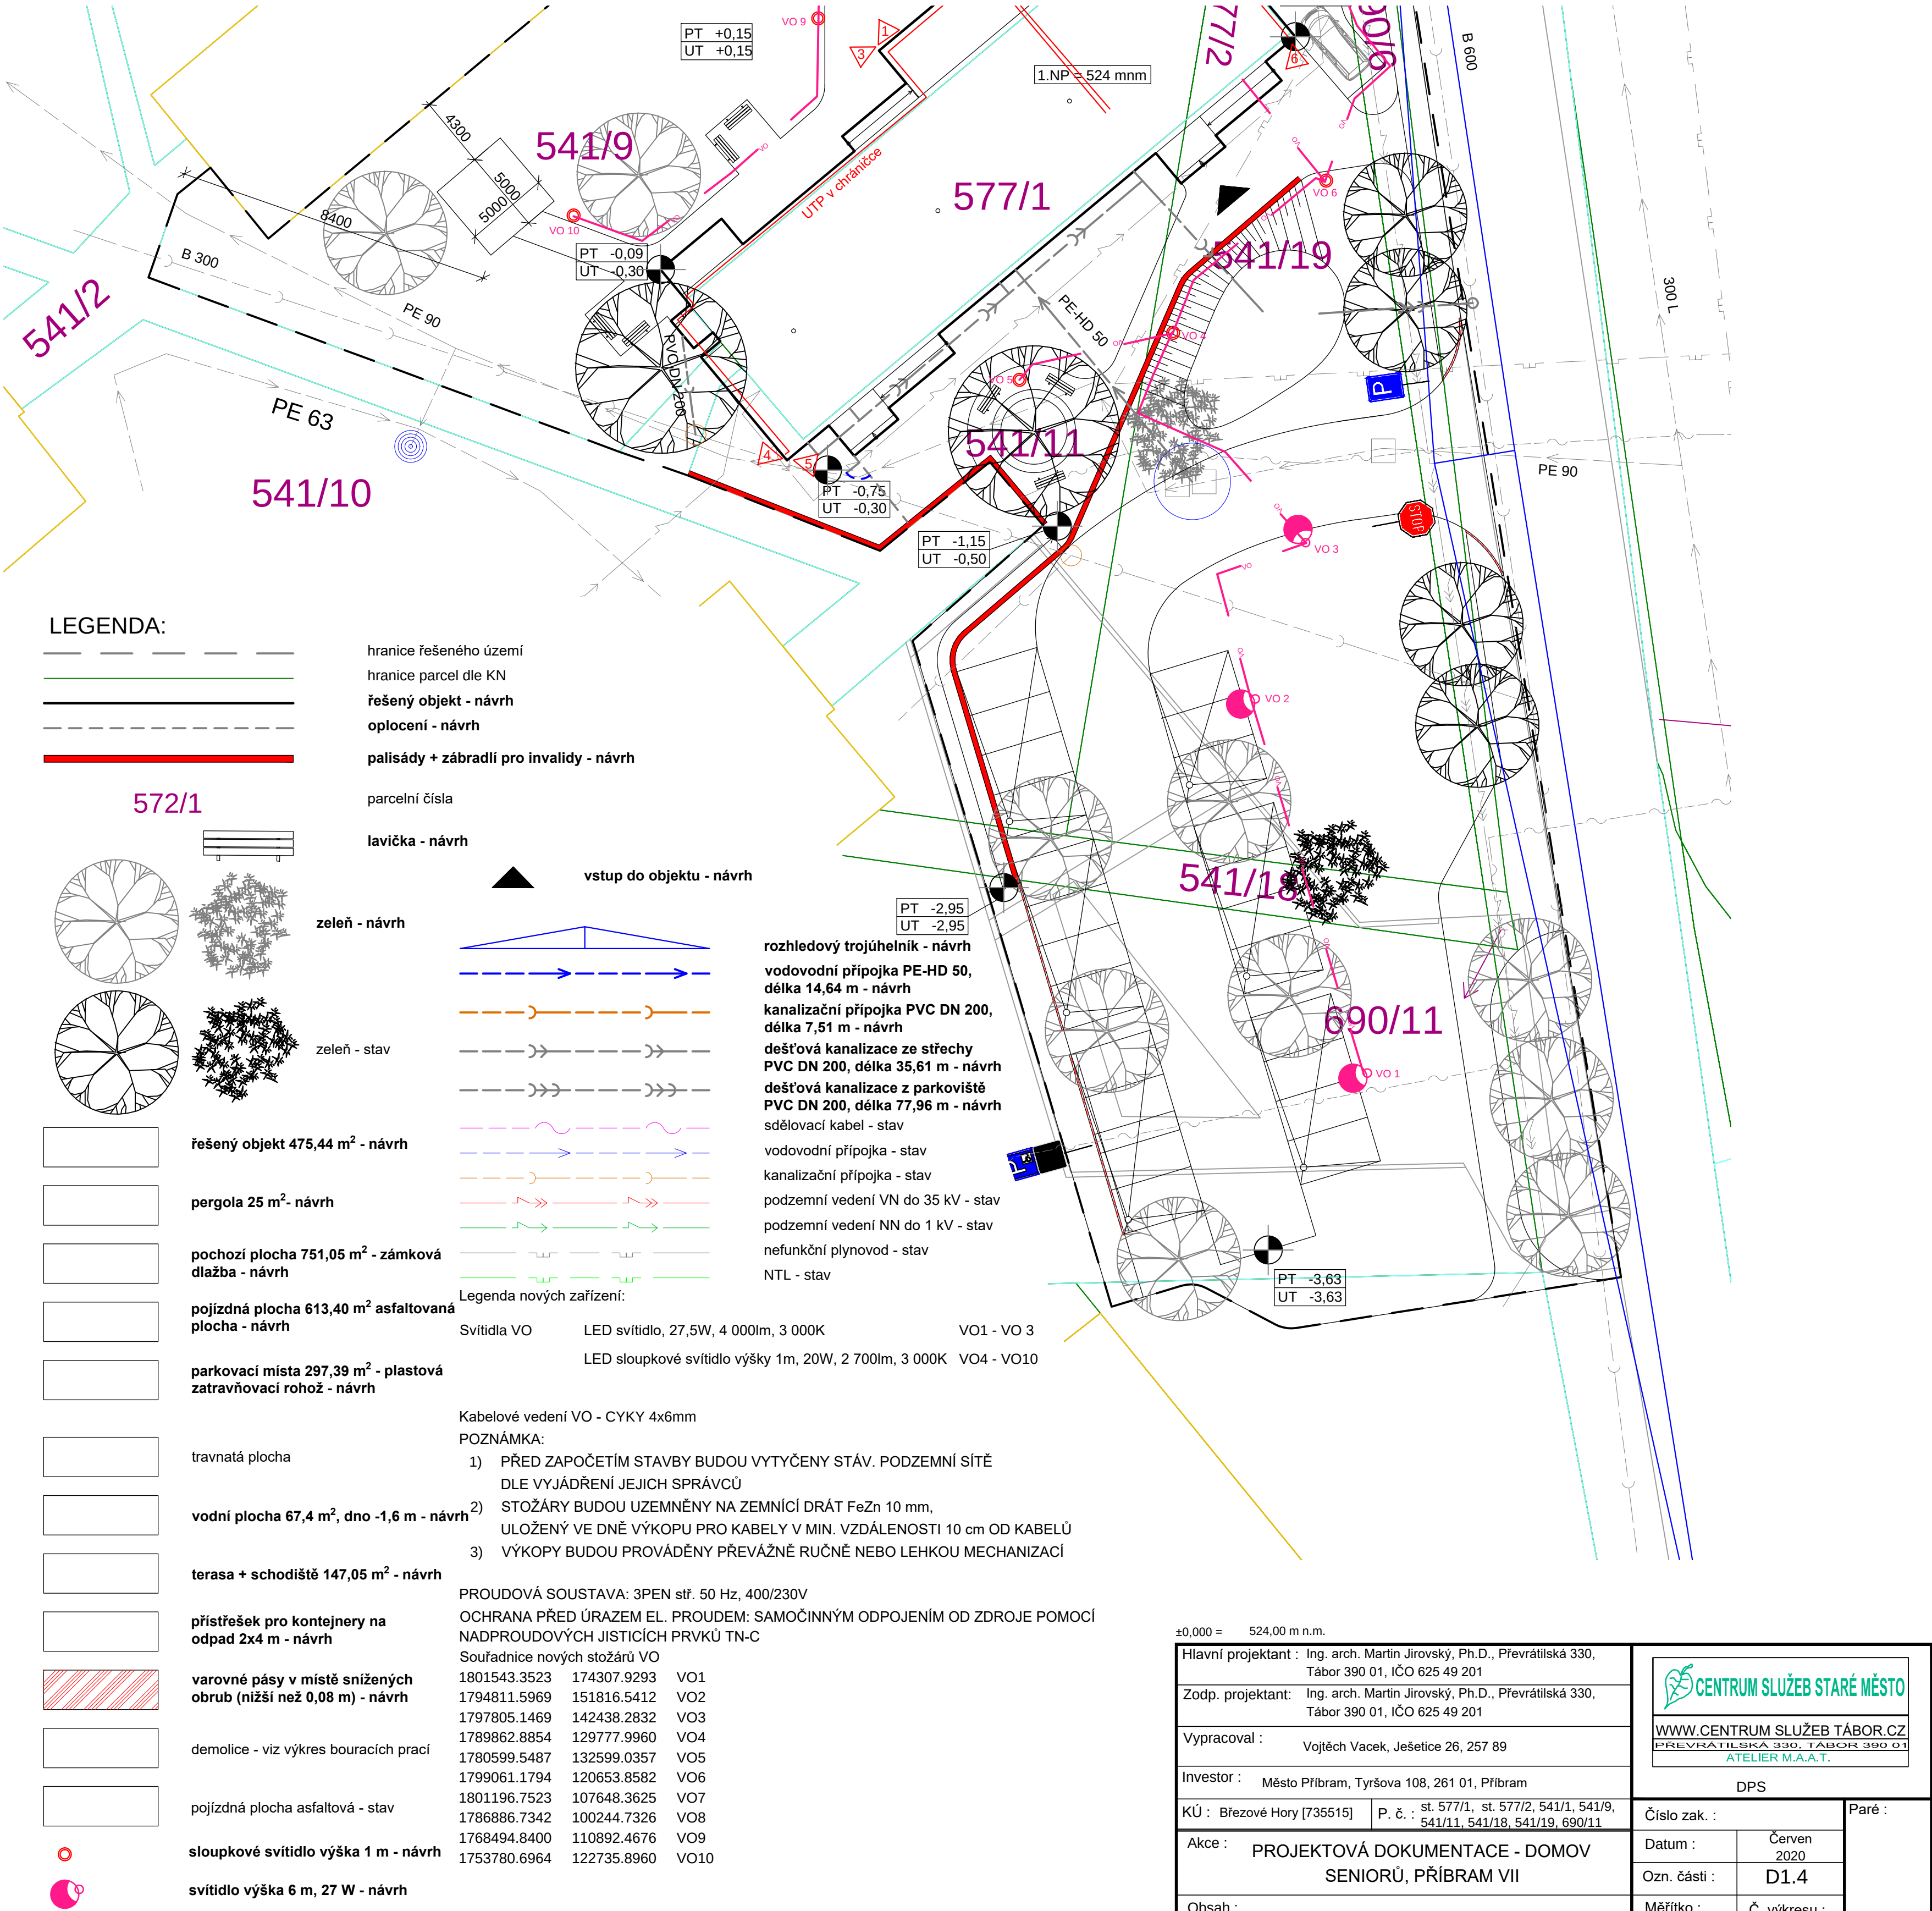

±0,000 = 524,00 m n.m.			
Hlavní projektant : Ing. arch. Martin Jirovský, Ph.D., Převrátilská 330, Tábor 390 01, IČO 625 49 201		CENTRUM SLUŽEB STARÉ MĚSTO WWW.CENTRUM SLUŽEB TÁBOR.CZ PŘEVŘÁTILSKÁ 330, TÁBOR 390 01 ATELIER M.A.A.T.	
Zodp. projektant: Ing. arch. Martin Jirovský, Ph.D., Převrátilská 330, Tábor 390 01, IČO 625 49 201			
Vypracoval : Vojtěch Vacek, Ješetice 26, 257 89		DPS	
Investor : Město Příbram, Tyršova 108, 261 01, Příbram		Číslo zak. : Datum : Ozn. části : Měřítko : Č. výkresu :	
KÚ : Březové Hory [735515] P. č. : st. 577/1, st. 577/2, 541/1, 541/9, 541/11, 541/18, 541/19, 690/11			
Akce : PROJEKTOVÁ DOKUMENTACE - DOMOV SENIORŮ, PŘÍBRAM VII		Paré :	
Obsah : Situace osvětlení a kamerový systém			