




LEGENDA NAVRŽENÝCH OBJEKTŮ:

- REZÁŽE ŽULOVÉ DESKY 40x60cm, 40x30cm, 40x20cm (barevný mříž) - KONSTRUKCE 6: ETAPA3+37.1m¹; ETAPA6+73.1m¹
- ŽULOVÉ DESKY HLADKÉ 40x40 a 40x30cm, 8.100mm, šedá - výplňová hraničící kotvená v základu 3. m, 0.4m ETAPA1+28.1m¹; ETAPA6+79.3m¹
- ŽULOVÉ DESKY HLADKÉ 40x40 a 40x30cm, 8.400mm, šedá - výplňová hraničící kotvená v základu 3. m, 0.4m ETAPA3+37.1m¹; ETAPA6+73.1m¹
- ŽULOVÉ DESKY HLADKÉ 60x60cm, 1.000mm, šedá, okraj přilep na náhelní - ETAPA1+13.8m¹
- REZÁŽE ŽULOVÉ KOSTKY 6x6cm, šedá - KONSTRUKCE 3: ETAPA1+14.4m¹; ETAPA3+16.2m¹; ETAPA6+23.2m¹; ETAPA6+25.9m¹
- REZÁŽE ŽULOVÉ KOSTKY 6x6cm, šedá - KONSTRUKCE 4: ETAPA1+14.4m¹; ETAPA3+16.2m¹; ETAPA6+23.2m¹; ETAPA6+25.9m¹
- REZÁŽE ŽULOVÉ KOSTKY 6x6cm, šedá, na osylových rovinech - KONSTRUKCE 7: ETAPA1+16.8m¹
- STŘEPNÉ ŽULOVÉ KOSTKY 6x6cm, šedá - KONSTRUKCE 2: ETAPA1+29.2m¹; ETAPA4+54.9m¹; ETAPA6+18.3m¹
- STŘEPNÉ ŽULOVÉ KOSTKY 6x6cm, šedá, na osylových rovinech - KONSTRUKCE 2: ETAPA3+28.8m¹
- STŘEPNÉ ŽULOVÉ KOSTKY 6x6cm, šedá, na osylových rovinech - KONSTRUKCE 3: ETAPA1+12.3m¹; ETAPA6+6m¹
- STŘEPNÉ ŽULOVÉ KOSTKY 6x6cm, šedá, na osylových rovinech - KONSTRUKCE 1 (Forma 1: 1); ETAPA2+106.3+166m¹ (Forma)
- STŘEPNÉ ŽULOVÉ KOSTKY 6x6cm, šedá, na osylových rovinech - KONSTRUKCE 1: ETAPA1+103m¹; ETAPA6+79m¹; ETAPA6+123m¹; ETAPA6+148m¹; ETAPA6+39m¹
- STŘEPNÉ A REZÁŽE ŽULOVÉ KOSTKY 4x6cm, vzor do výšky, šedá - KONSTRUKCE 3: ETAPA1+23.1m¹
- STŘEPNÉ A REZÁŽE ŽULOVÉ KOSTKY 4x6cm, vzor do výšky, šedá - KONSTRUKCE 7: ETAPA1+102m¹
- POCHODNÍ STŘEPNÉ ŽULOVÉ OČERKY VOLNÉ LOŽNÉ - KONSTRUKCE 5: ETAPA1+14.4m¹; ETAPA2+37.3m¹; ETAPA3+37.3m¹; ETAPA6+18.3m¹
- MLATY A 4-20mm - KONSTRUKCE 8: ETAPA1+4m¹; ETAPA6+1m¹
- UMĚLÝ TRÁVNÍK - KONSTRUKCE 13: ETAPA2+148m¹
- VODOPROPUSTNÝ KAMENNÝ KOBEREK - KONSTRUKCE 12: ETAPA2+48.4m¹
- ZEMNÍ SPOKOPOVÝ VYTVRSTLUNÍ - ETAPA6+17m¹
- NOVÝ TRÁVNÍK - ETAPA1+78m¹; ETAPA2+2m¹
- ASFALT - ÚPRAVA SLUNEČNÍ KROUŽKŮ: ETAPA1+10.5m¹; ETAPA3+6.1m¹; ETAPA6+42m¹
- ŽULOVÉ DESKY RELEFNÍ 20x20cm, šedá, vyplněná: ETAPA1+2m¹; ETAPA3+3m¹; ETAPA6+13m¹; ETAPA6+13m¹; ETAPA6+13m¹
- ŽULOVÉ DESKY RELEFNÍ 20x20cm, šedá, vyplněná: ETAPA1+17m¹; ETAPA2+13m¹; ETAPA3+13m¹; ETAPA6+15m¹; ETAPA6+23m¹
- HRANICE STRUKTURNÍHO SUBSTRÁTU: ETAPA1+57.3m¹; ETAPA3+101m¹; ETAPA6+145m¹; ETAPA6+41m¹

POMOCNÉ LINIE:

- ROZVRH ETAP 1-6
- HRANICE STAVAJÍCÍ PLOCHY A OBJEKTŮ
- HRANICE KATASTRU
- POKLOP ROZVÁŽNÝCH STAVAJÍCÍ
- POKLOP HYDRAVOTVÝ STAVAJÍCÍ
- STAVAJÍCÍ ÚLOŽNÍ VÝPUS
- STAVAJÍCÍ STŘEŽNÍK VER OSVĚTLENÍ
- STAVAJÍCÍ STŘEŽNÍK VER OSVĚTLENÍ
- STAVAJÍCÍ VÝLOŽNÍK VER OSVĚTLENÍ
- STAVAJÍCÍ STAVAJÍCÍ ZNAČKA
- STROMY STAVAJÍCÍ
- NAVŘENÉ STROMY
- STAVAJÍCÍ VSTUPY / VÝJEZDY

UV - ULČNÍ VÝPUS - ULČNÍ VÝPUS PODROBNĚKOVÁ - SO 101

SO 401 - VERŠNÍ OSVĚTLENÍ - LED svítidla na sadovém kónickém stojáku - osv. výška 5m

SO 401 - VERŠNÍ OSVĚTLENÍ - kónus a LED svítidla na fasádě domu - osv. výška 5m

SO 401 - VERŠNÍ OSVĚTLENÍ - LED svítidla na středním stojáku s dvojnásobným výhledem - osv. výška 8m

SO 401 - VERŠNÍ OSVĚTLENÍ - doplnění výhledu a LED svítidla na středním stojáku - osv. výška 10m

SO 401 - VERŠNÍ OSVĚTLENÍ - LED svítidla

SO 401 - VERŠNÍ OSVĚTLENÍ - LED svítidla zmrzlí zapadlé

PA - PLATEBNÍ AUTOMAT - SO 402 - 8ks

PK - podzemní odpadní kanalizace - SO 101 - 5 sestav

L1 - svítidla do 0.5m - SO 101

L2 - svítidla do 1.05m výšky - SO 101

K - odpadový kábel - SO 101

IT - informační deska - SO 101

SK - osazení na kábel - SO 101

KLUS - VÝKONNÝ ENERGOOLUPKEP - SO 402 - 4ks

W2 ke stromům 1.61m - SO 101

PT - PÍTHO - SO 302 - 3ks

SO 101 - KAMENNÉ SLUPKY - 7ks

ZODP. PROJEKTANT	VYPRACOVÁV	K.Ú.	PARE.Č.	RAZNÍČK.
Ing.Bc. ROMAN FILDAN	Ing.Bc. ROMAN FILDAN			
KRAJ: Vysočina	MÍSTO: Velká Mečtice - historické centrum			
INVESTOR: Město Velká Mečtice, Radnice 281, 584 01 Velká Mečtice, IČ: 00356071				
PROJEKT:				
Rekonstrukce Náměstí a přilehlých ulic				FORMÁT: A3/DIN A4
SO 101 KOMUNIKACE				DATUM: 09/2024
SITUACE POZEMNÍ KOMUNIKACE				LOŽNÍ: 1:250
				VÝKRES: D1.1.2.a