

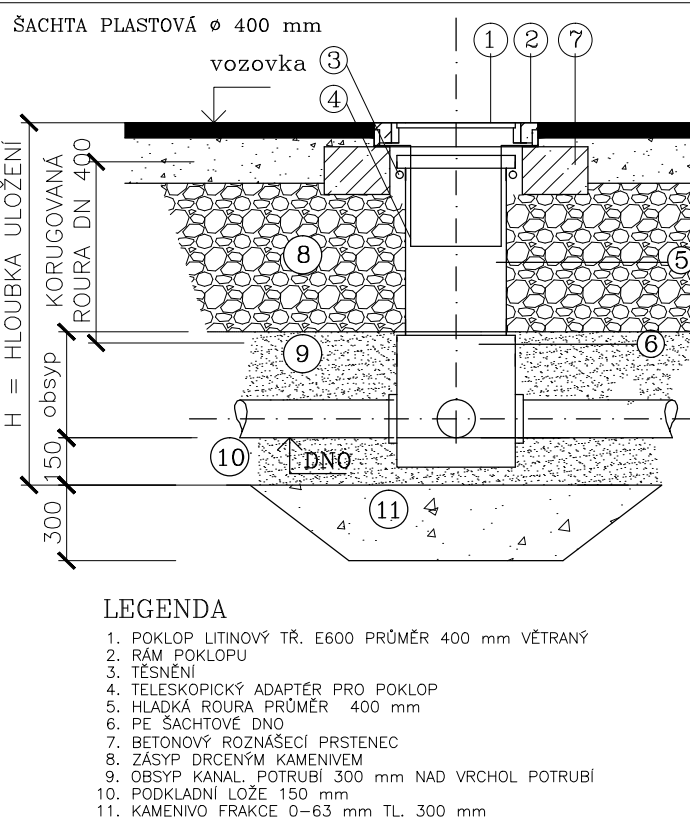
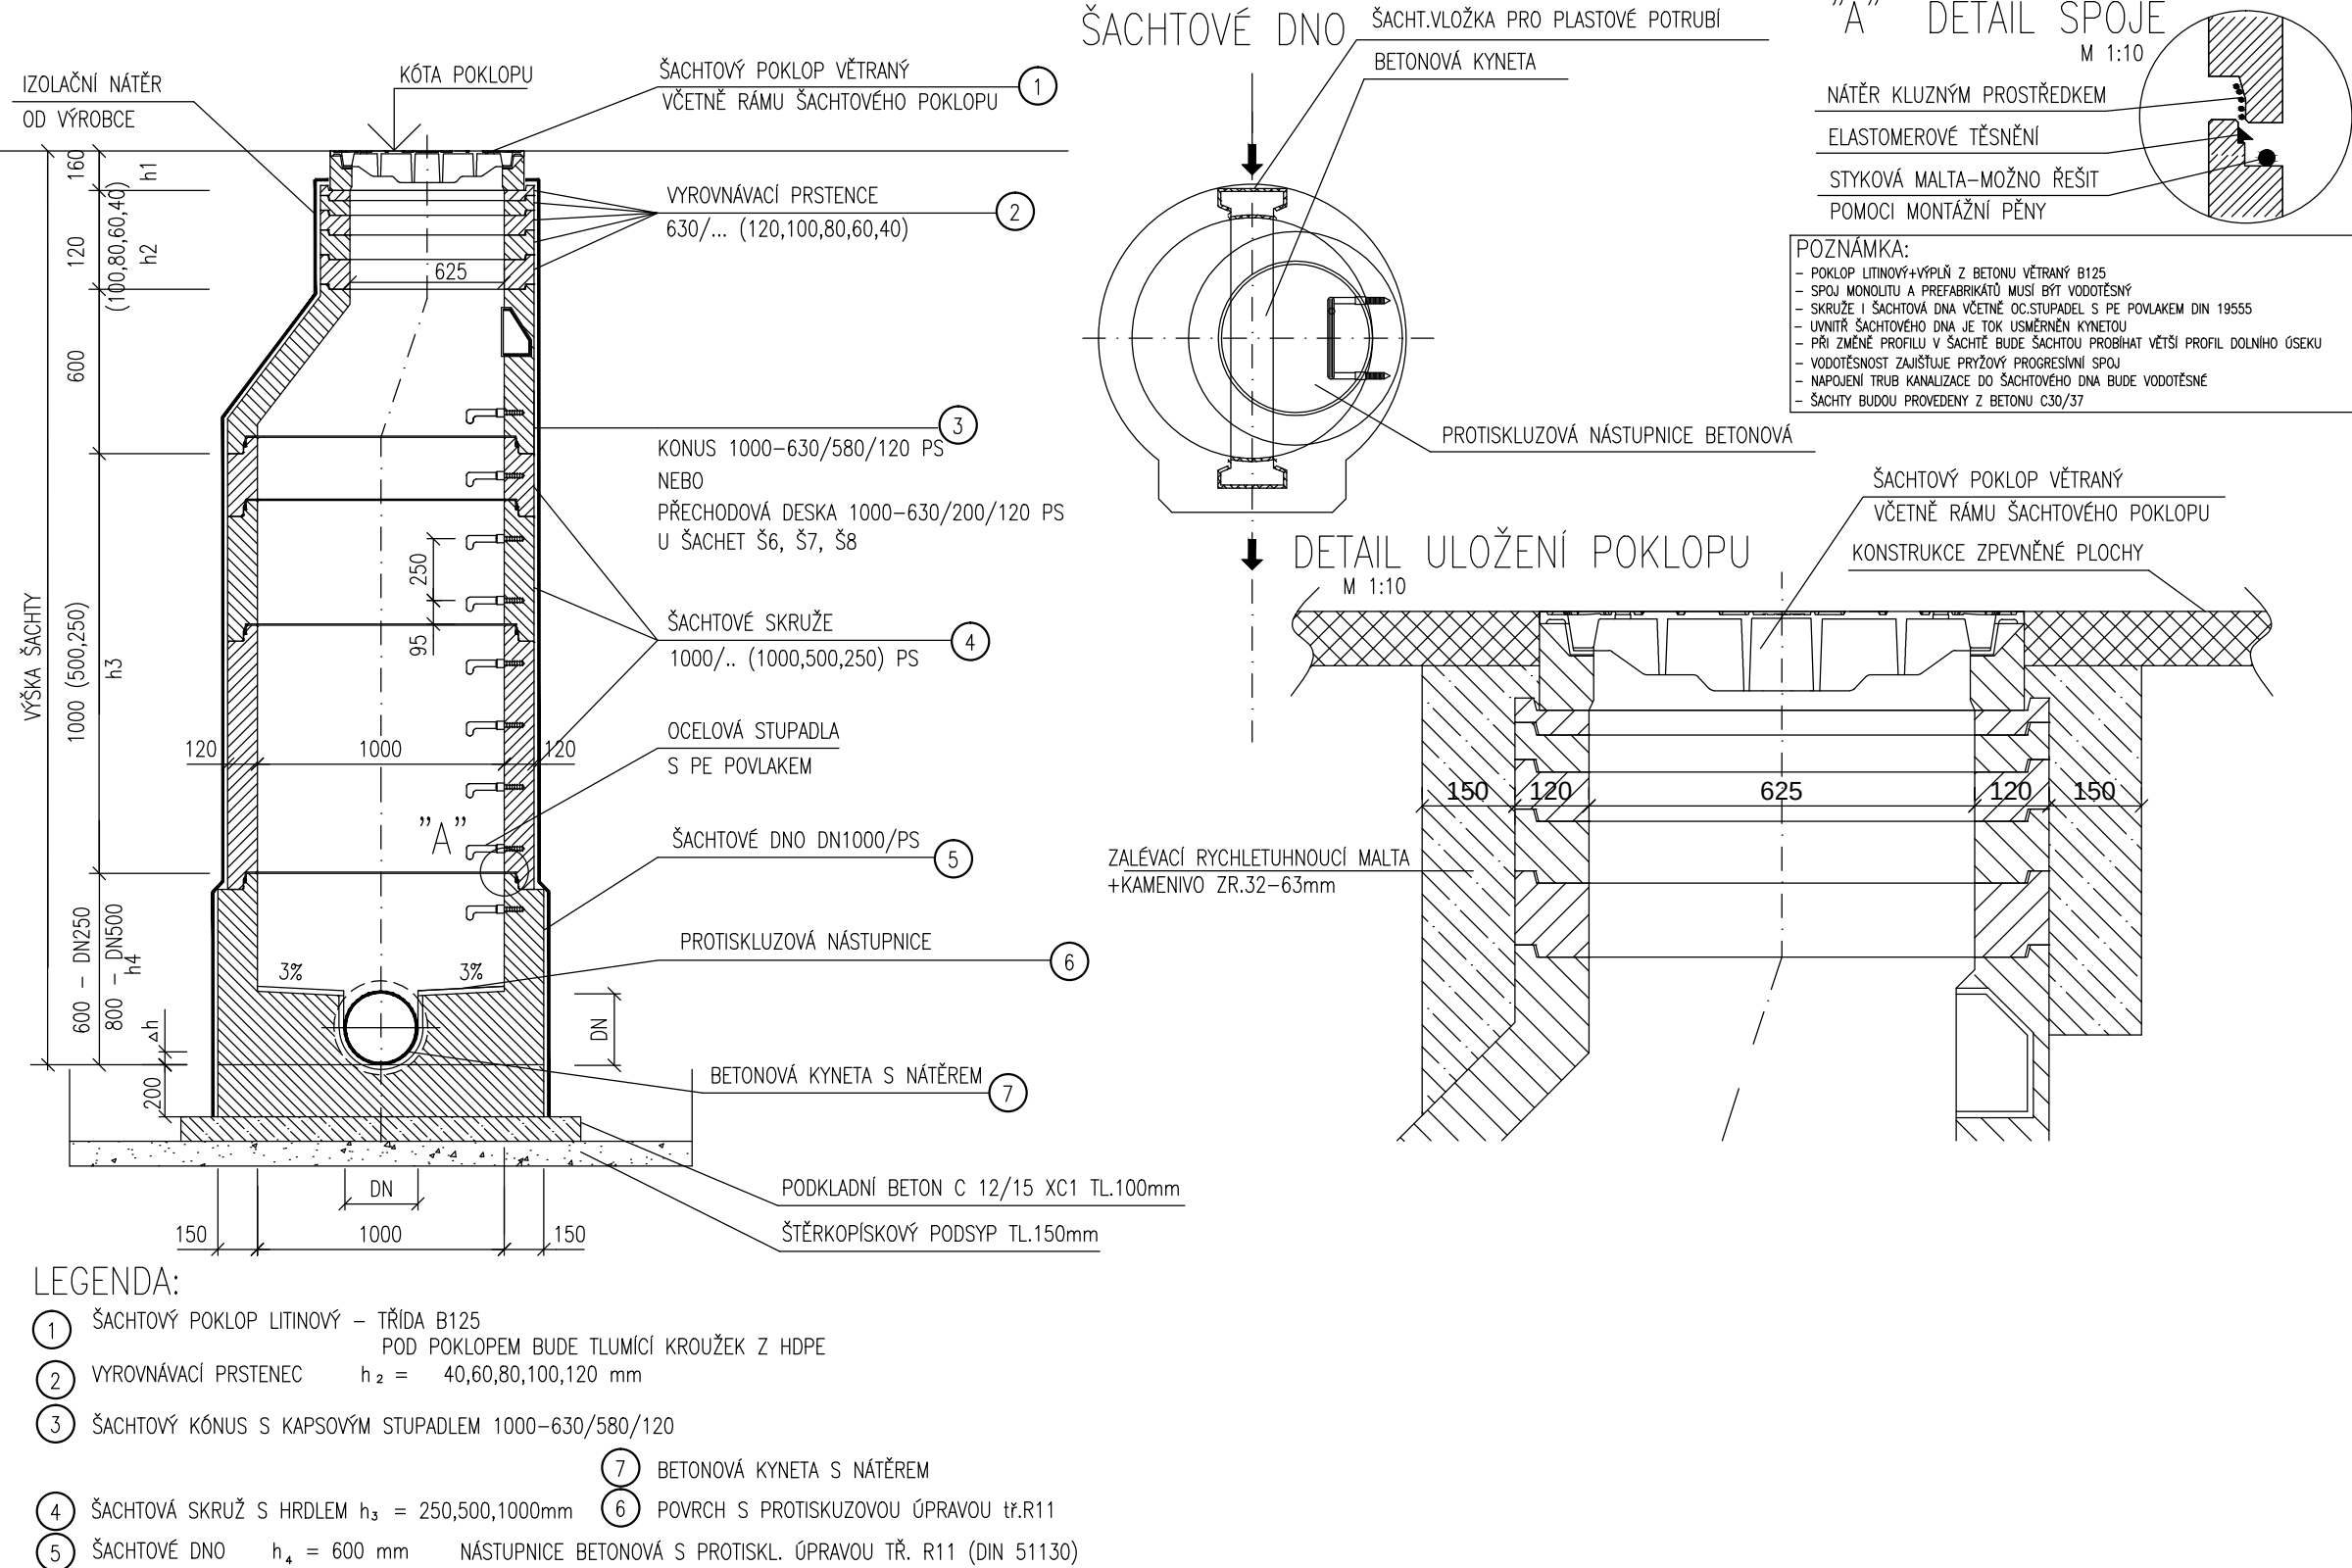


REVIZNÍ KANALIZAČNÍ ŠACHTA DN1000

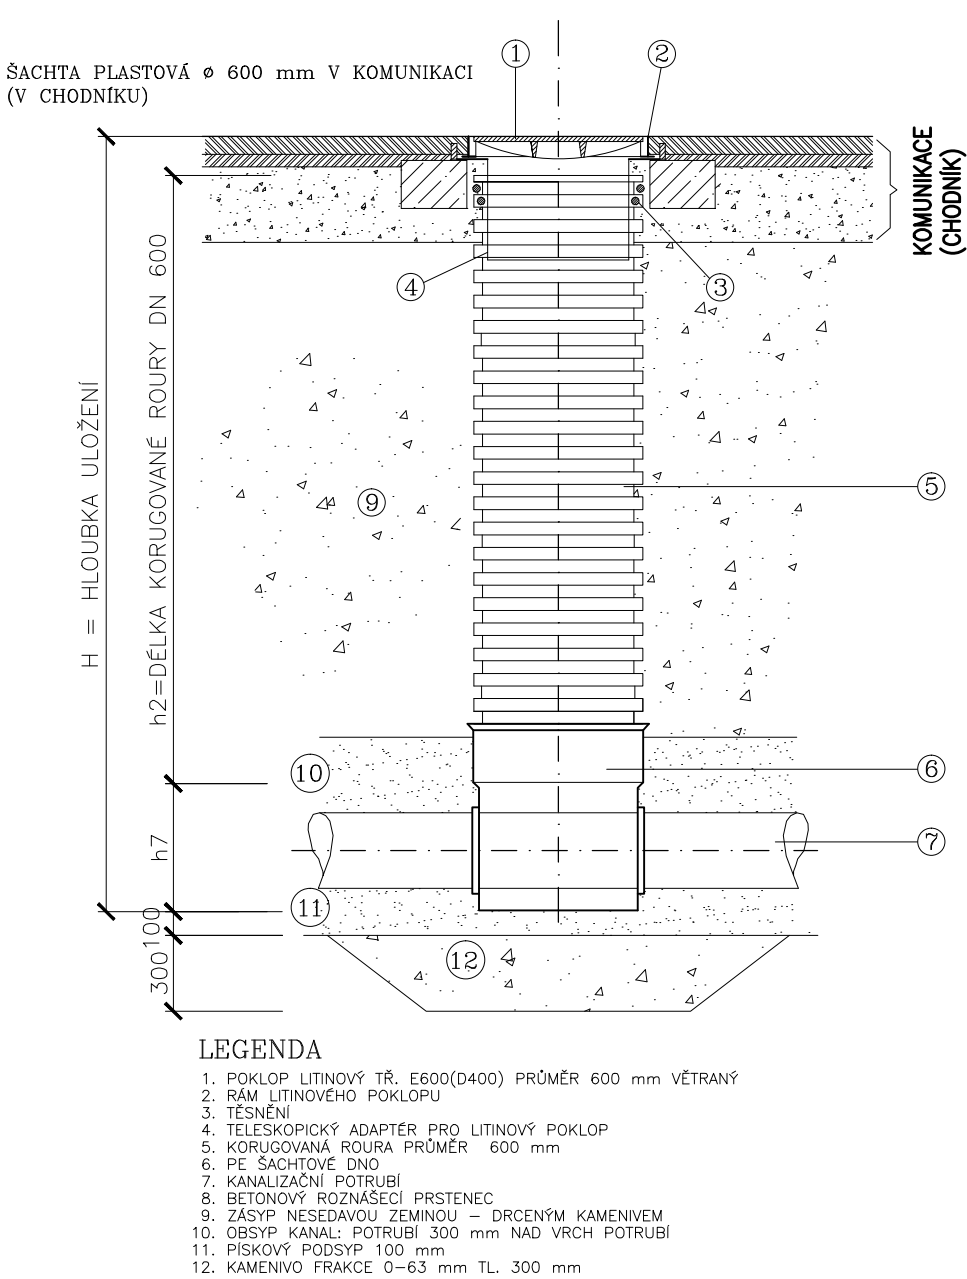

USAZOVACÍ ŠACHTA

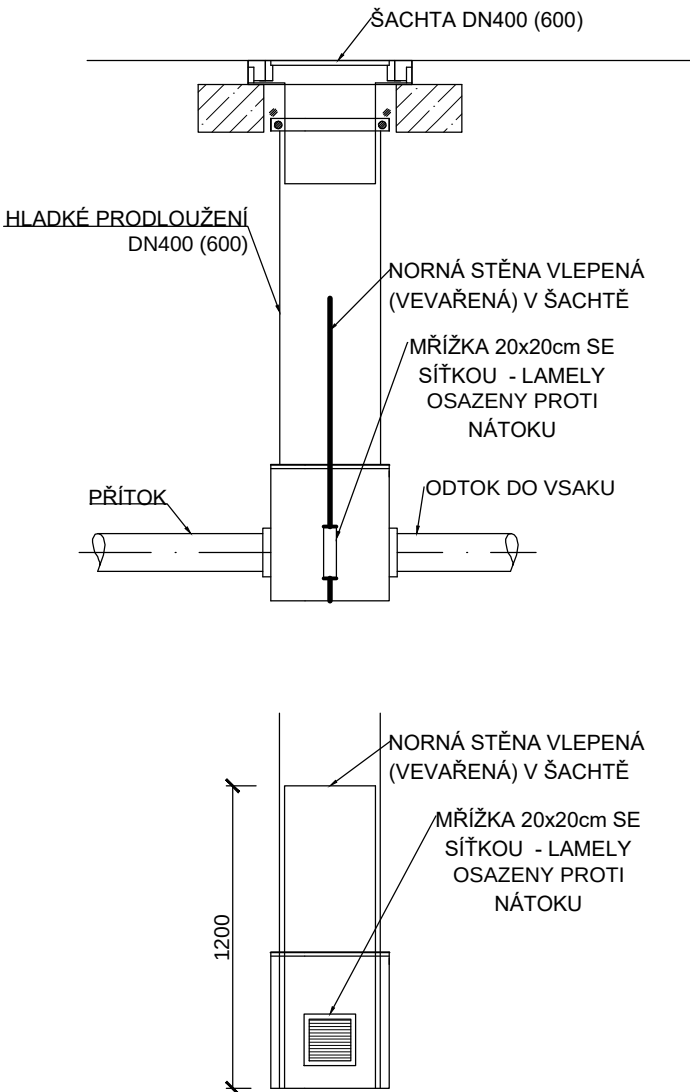

ZODP.PROJEKTANT	VYPRACOVAL	K.Ú	PARÉ Č.:	RAZÍTKO:	
Ing.Bc. ROMAN FILDÁN	Ing.Bc. ROMAN FILDÁN	VELKÉ MEZÍŘÍČÍ			
KRAJ: Vysočina		MÍSTO: Velké Meziříčí - historické centrum			
INVESTOR: Město Velké Meziříčí, Radnická 29/1, 594 01 Velké Meziříčí, IČ: 00295671				FORMÁT: 600/297mm	
AKCE:					
Rekonstrukce Náměstí a přilehlých ulic					
OBJEKT:				DATUM: 09/2024	
				ÚČEL: DPS	
OBSAH:				VÝKRES: D1.3.3.e	
ŠACHTY					