
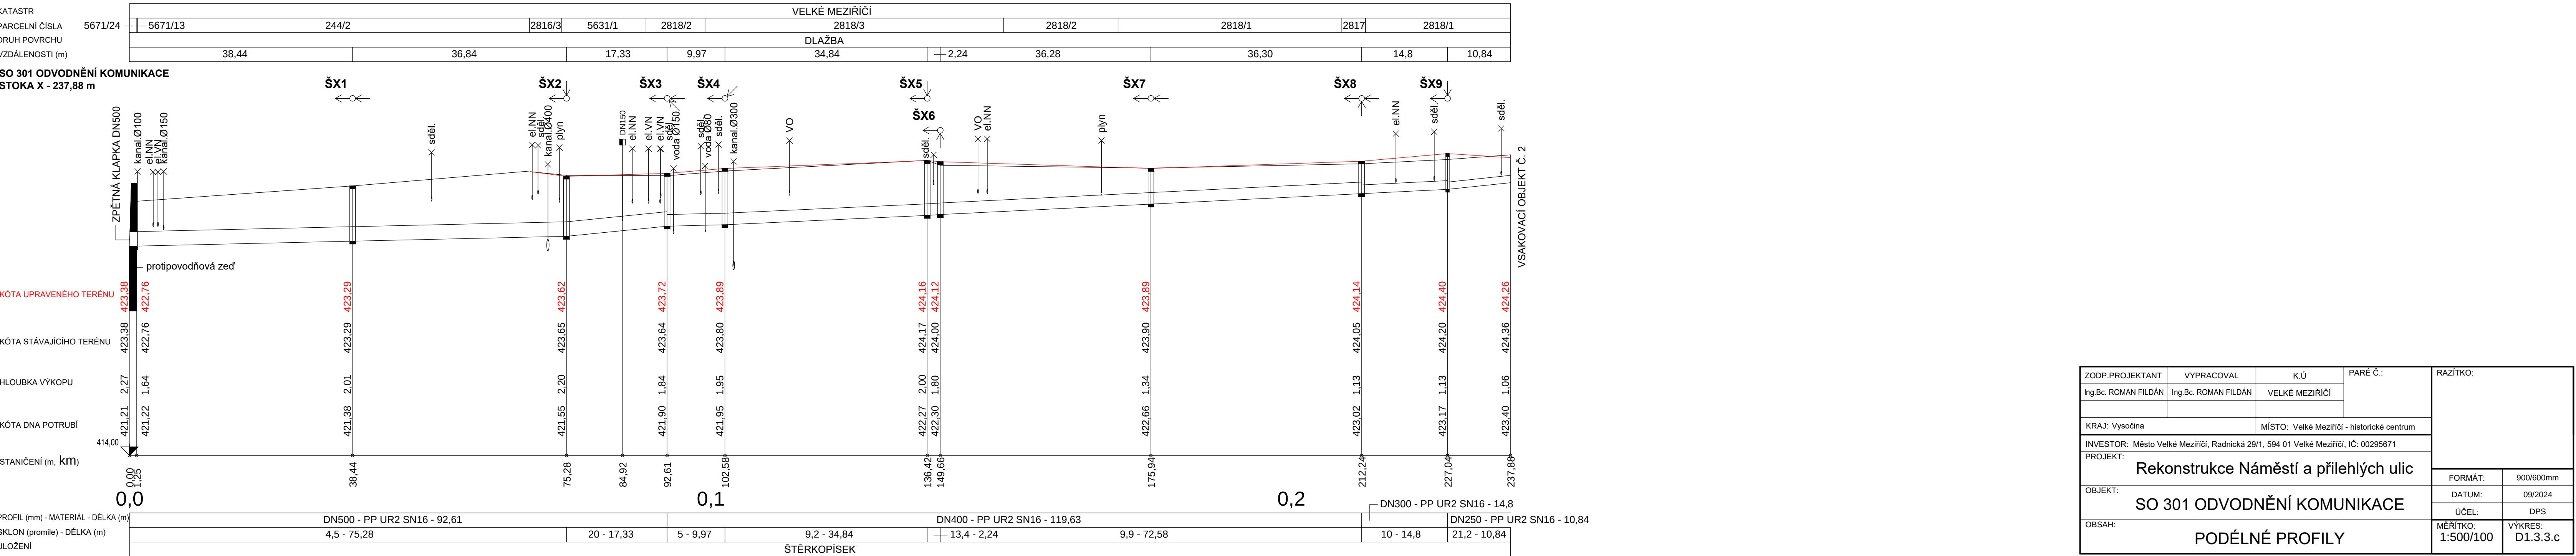
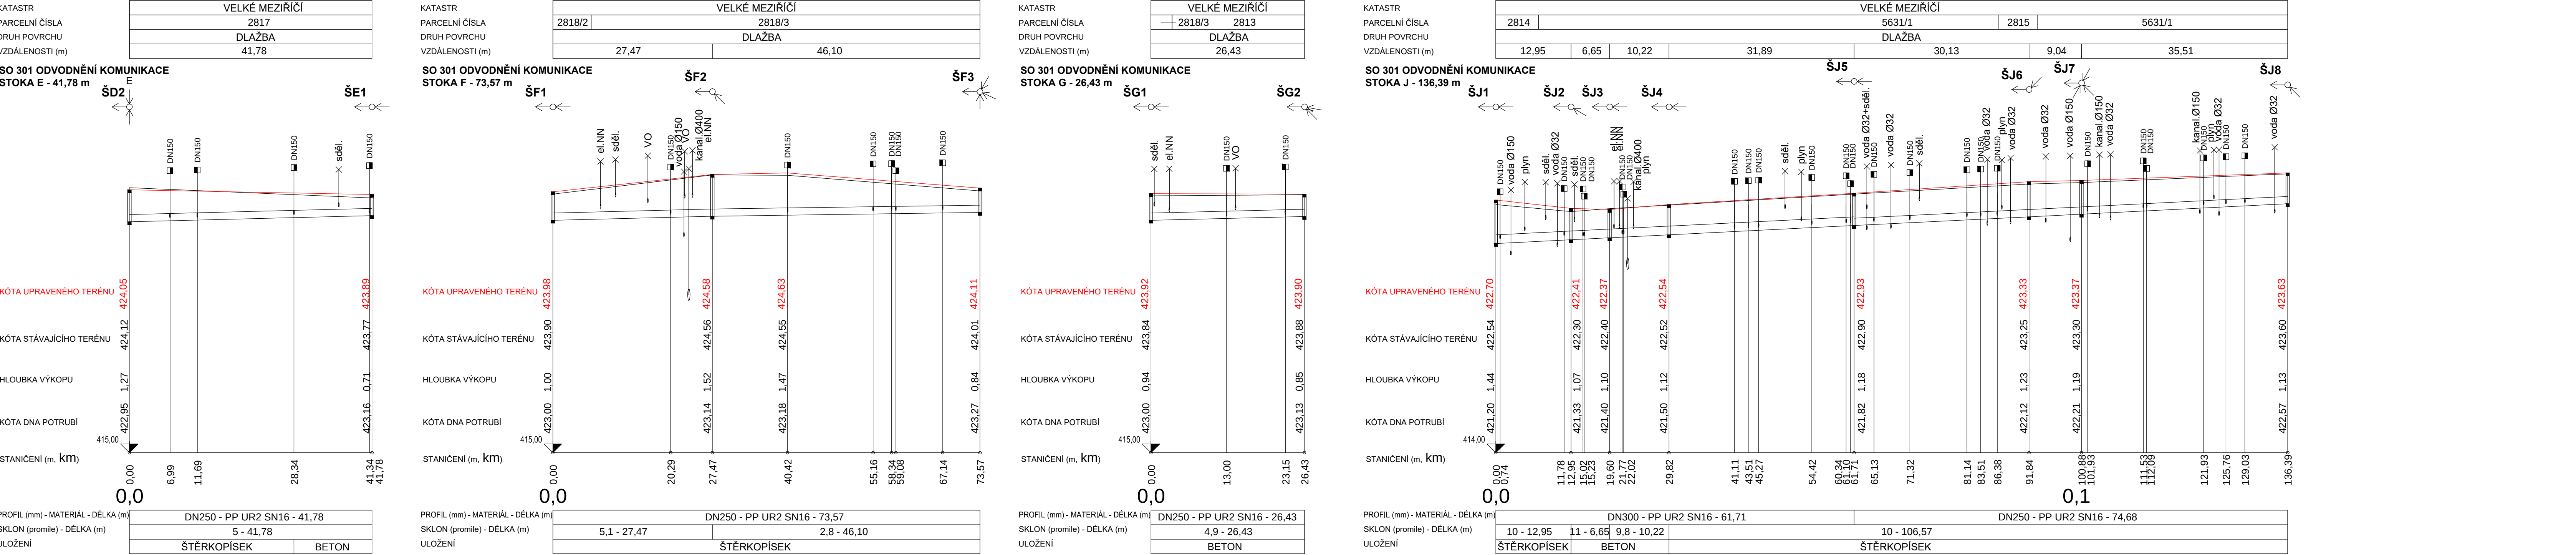


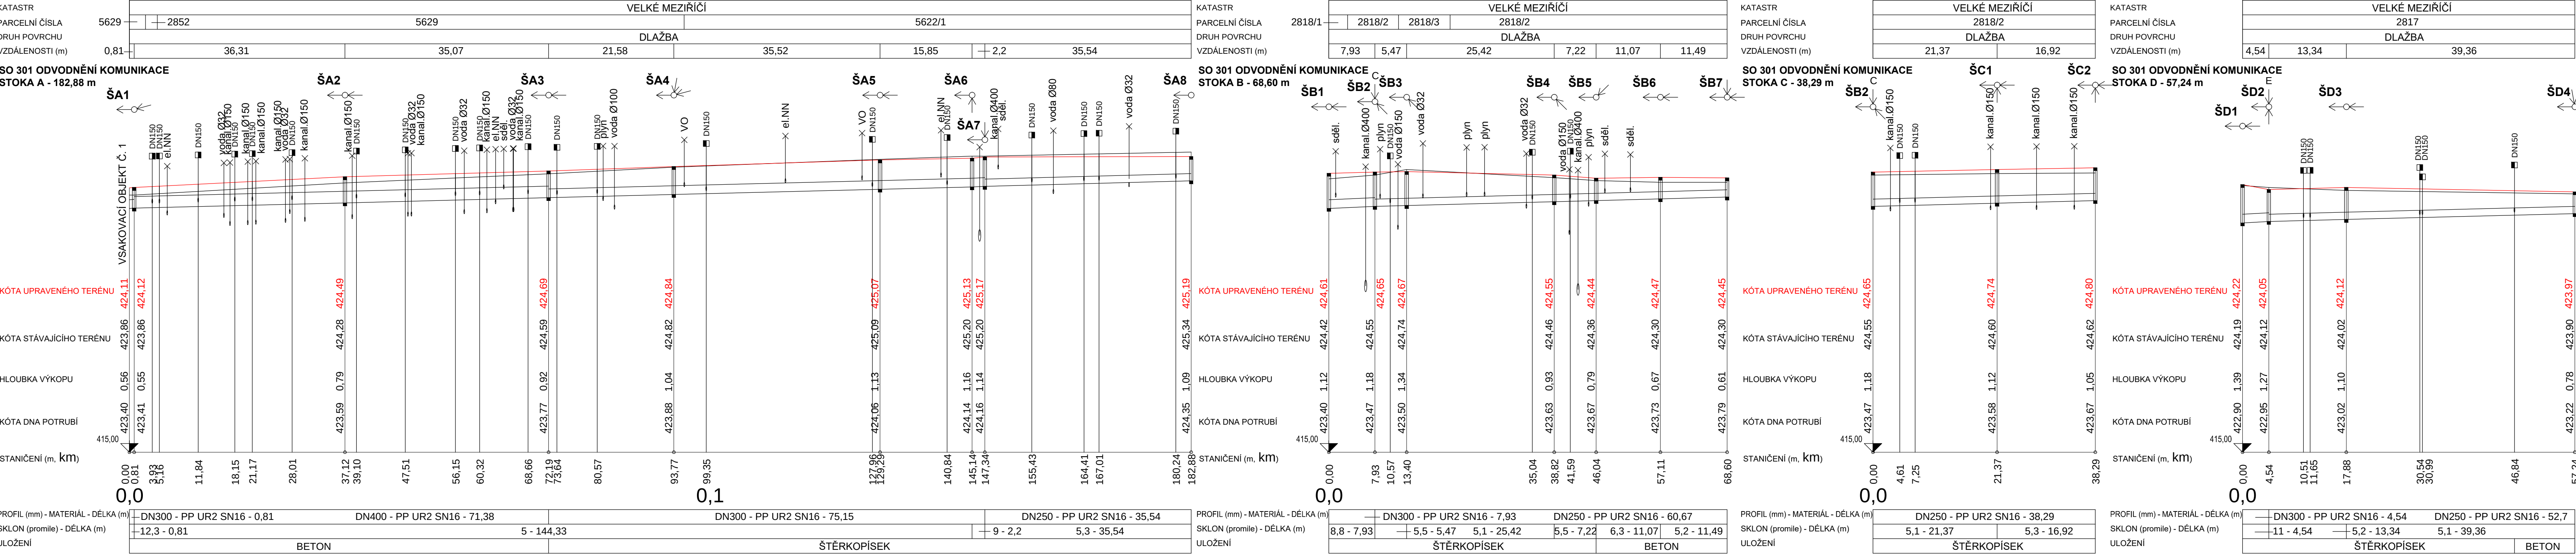

ZODP.PROJEKTANT		VYPRACOVAL		K.Ú.		PARÉ Č.:		RAZÍTKO:	
Ing.Bc. ROMAN FILDÁN		Ing.Bc. ROMAN FILDÁN		VELKÉ MEZIŘÍČÍ					
KRAJ: Vysočina				MÍSTO: Velké Meziříčí - historické centrum					
INVESTOR: Město Velké Meziříčí, Radnická 29/1, 594 01 Velké Meziříčí, IČ: 00295671									
PROJEKT:		Rekonstrukce Náměstí a přilehlých ulic							
OBJEKT:		SO 301 ODVODNĚNÍ KOMUNIKACE						FORMÁT: 900/600mm	
OBSAH:		PODÉLNÉ PROFILY						DATUM: 09/2024	
								ÚČEL: DPS	
								MÉRITKO: 1:500/100	
								VÝKRES: D1.3.3.c	