


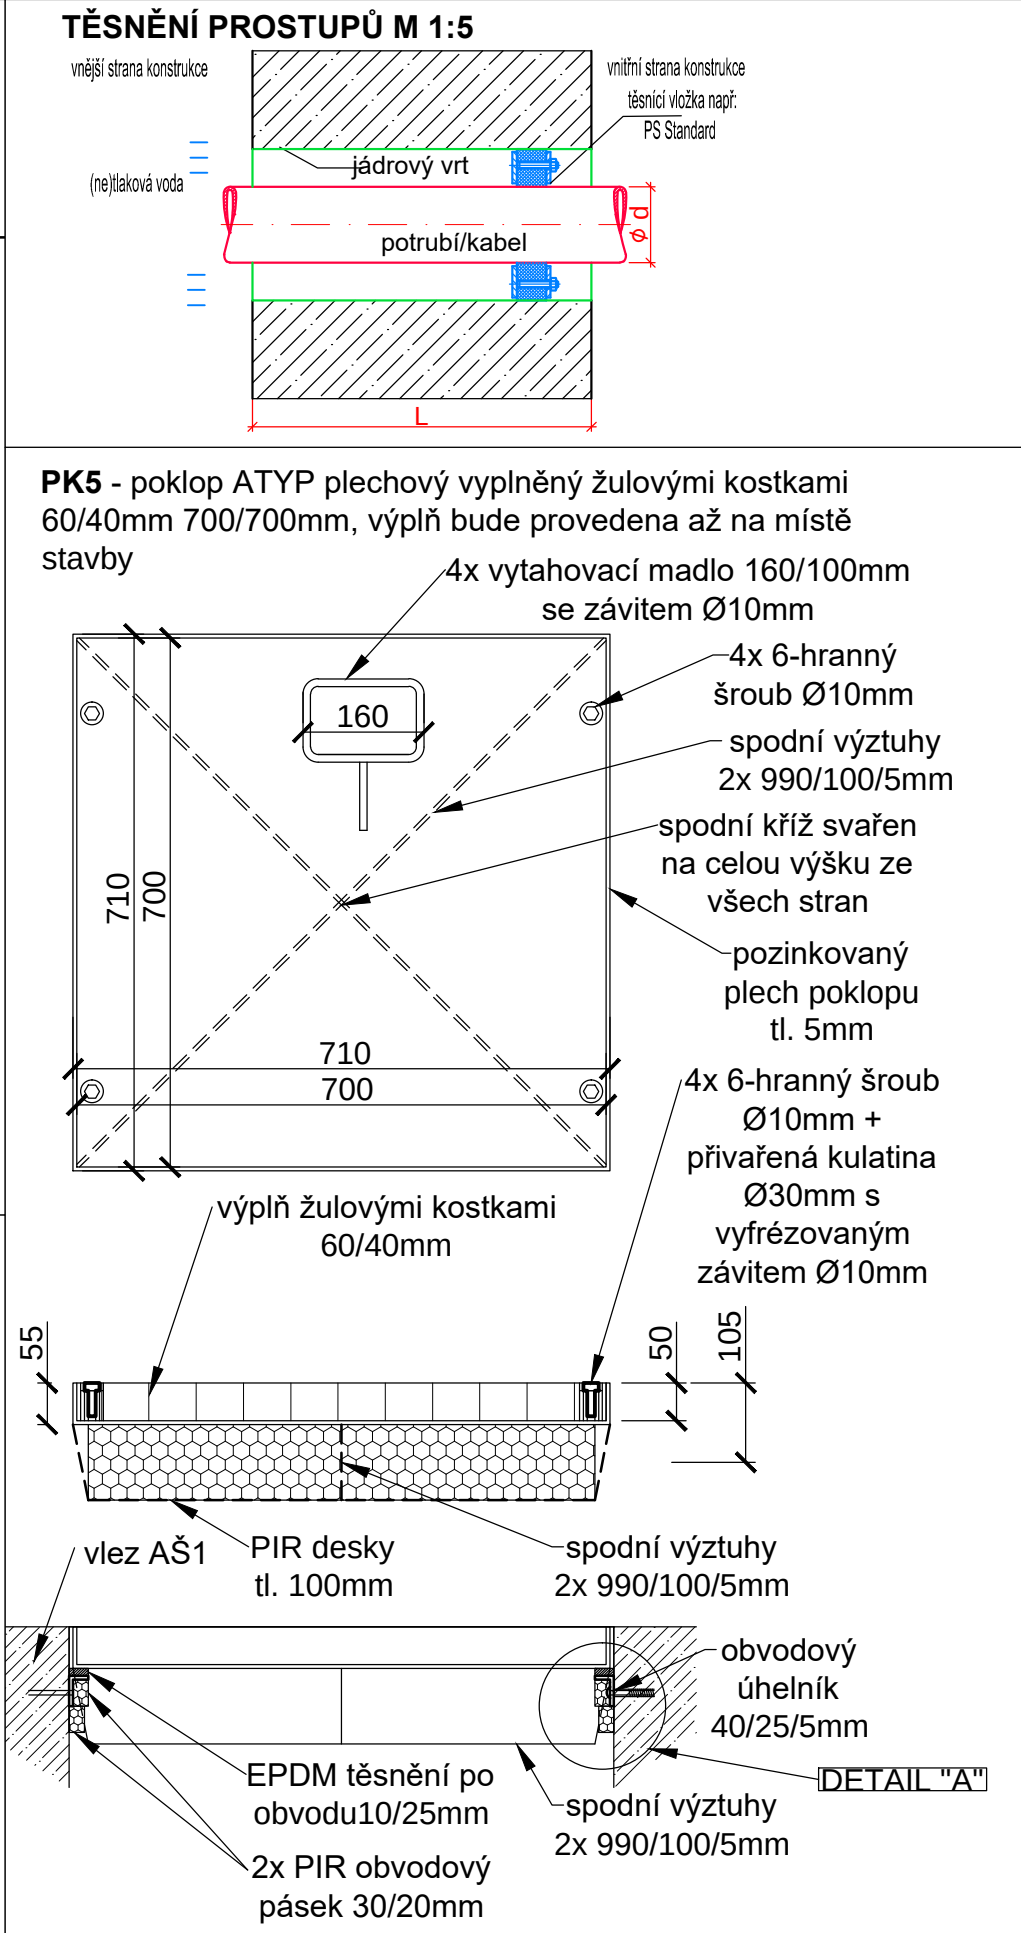
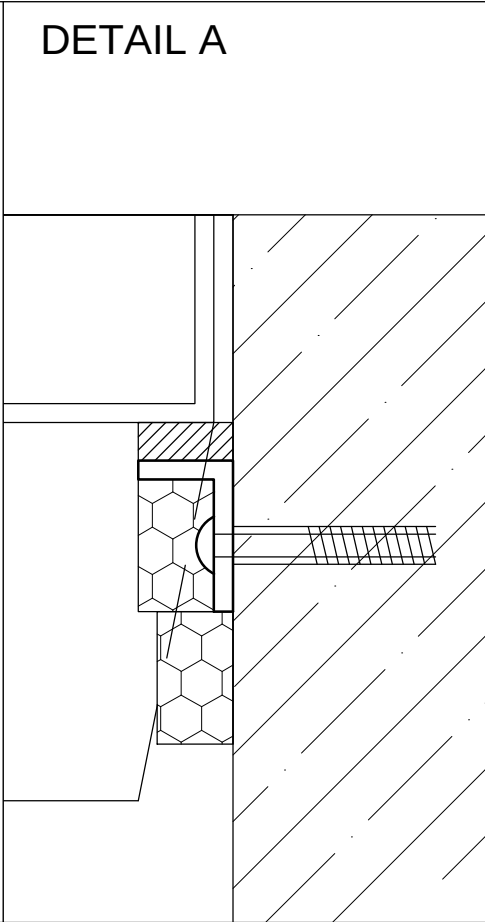
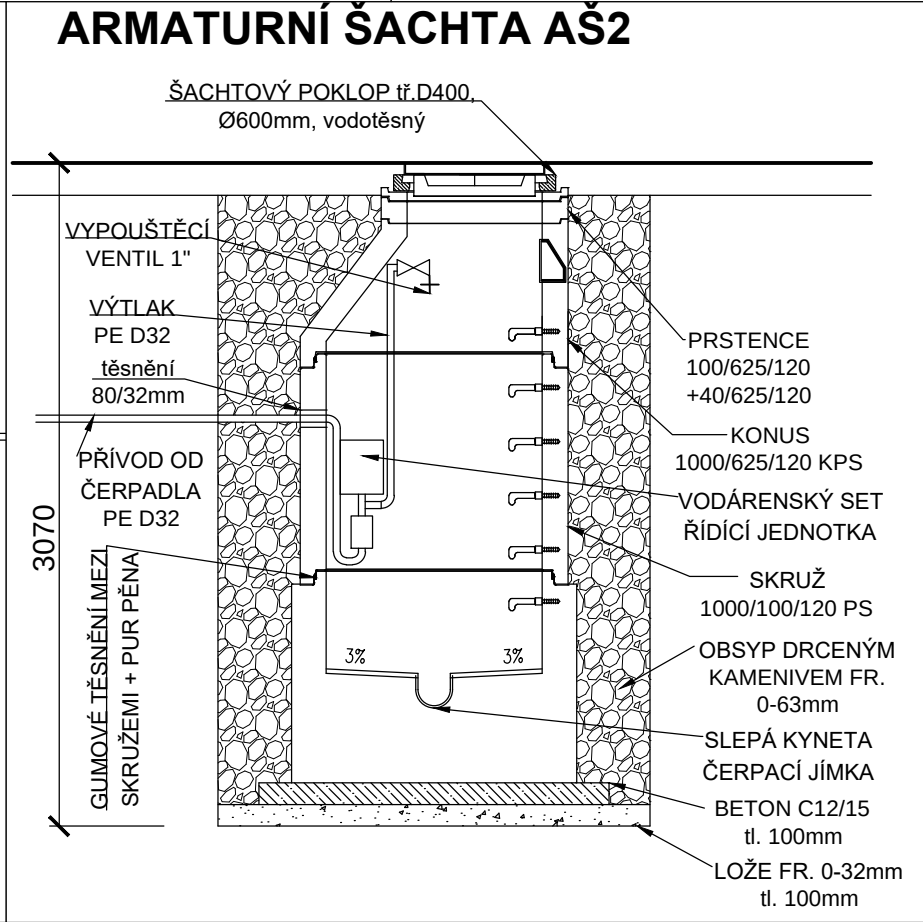
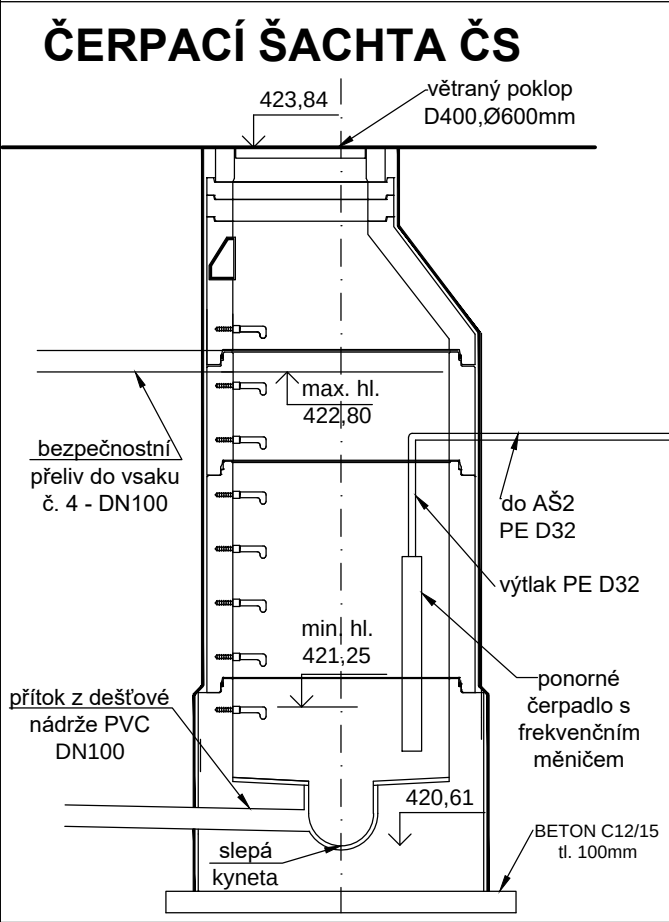
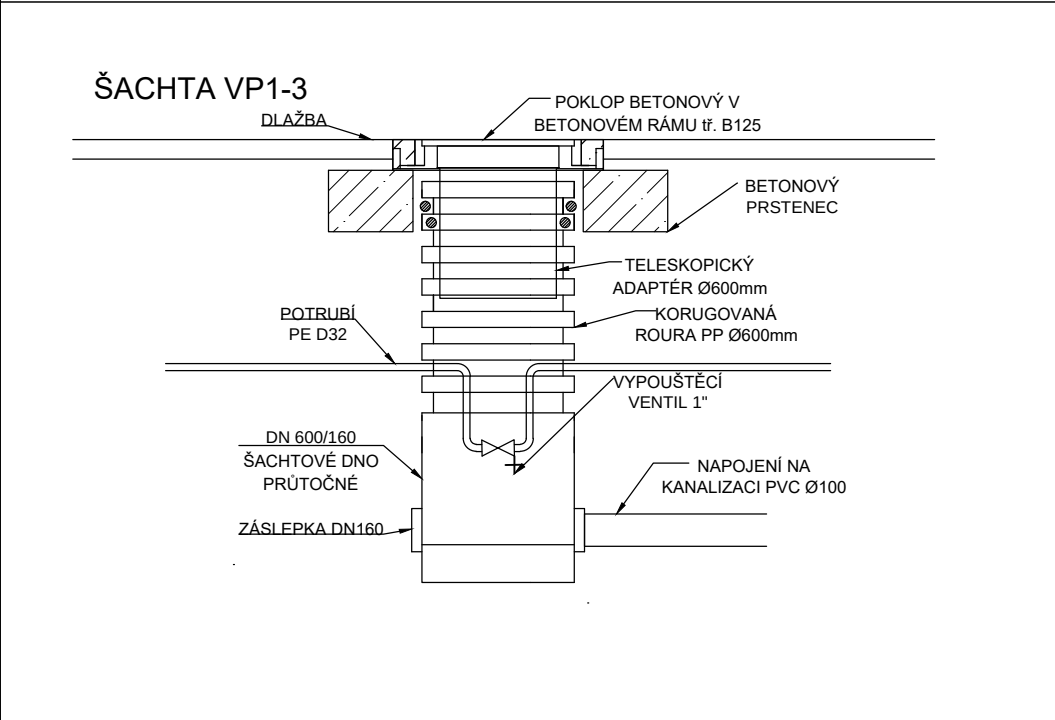
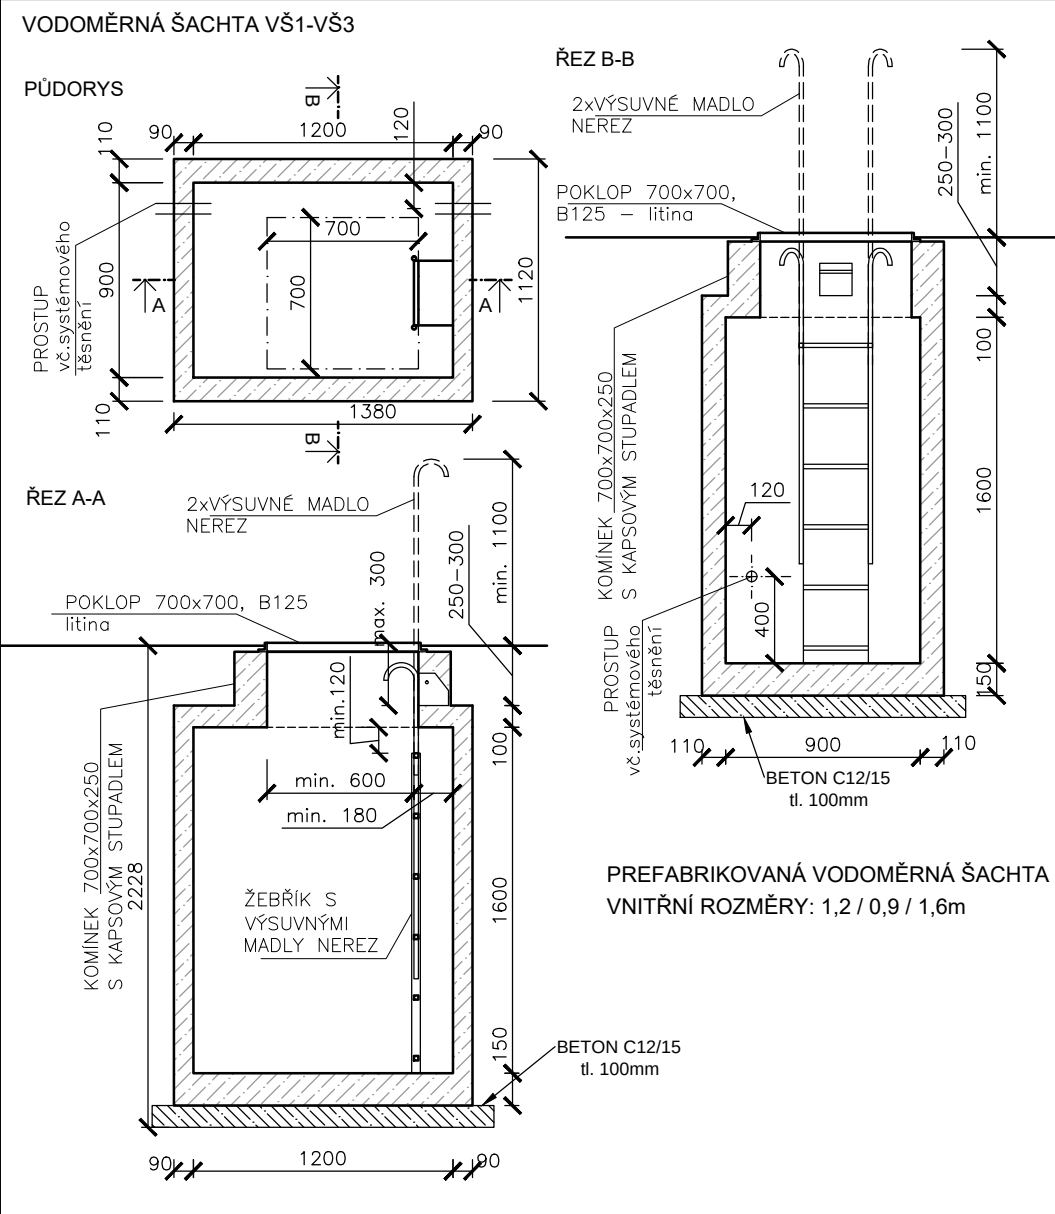
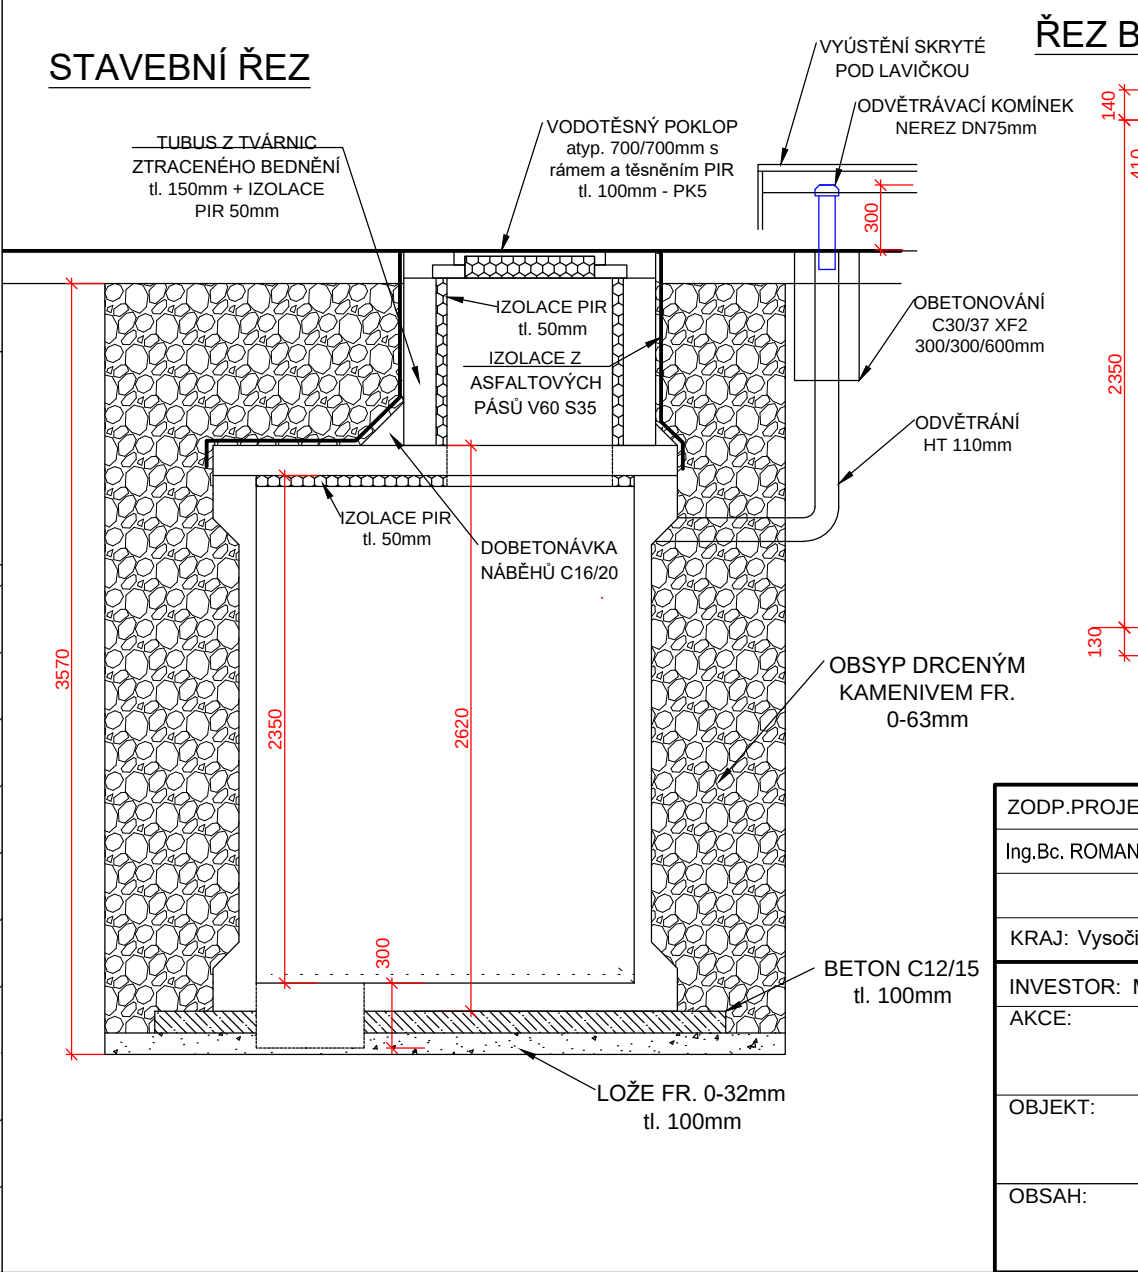


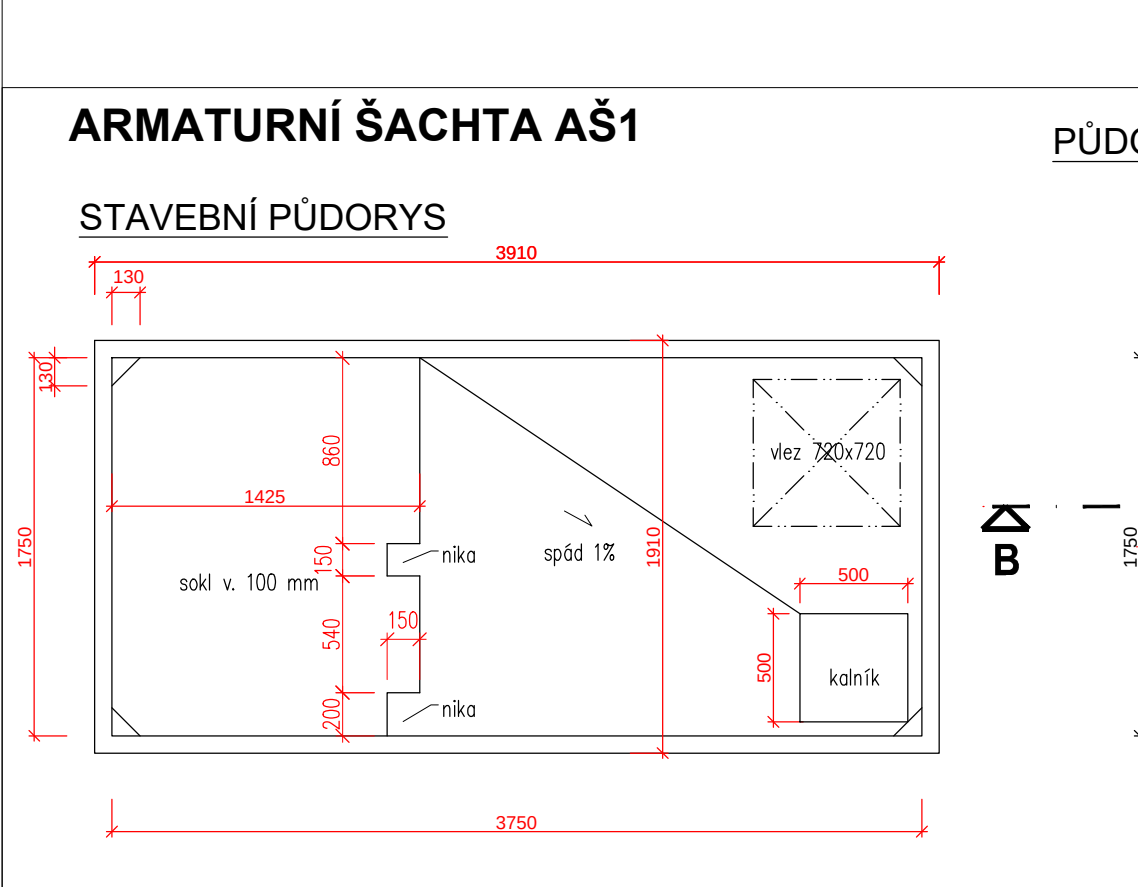

- LEGENDA TECHNOLOGIE
- Vodoměr G 1"s dálkovým odečtem
 - Předfiltr G 1"s ručním proplachem
 - Havarijní servopohon s kulovým kohoutem G1" Napájení 240V
 - Senzor hlídání hladiny
 - Čerpadla výtrysků: 3x programovatelné čerpadlo s připojením DMX / 02; 1x 400 V, 3x vysokotlaké radiální třípístové čerpadlo - pro mihovítě; pracovní tlak 170 bar, průtok vody 600 l/hod (10 l/min)
 - Předfiltr čerpadla PP 8 l - připojení DN100/80
 - Čerpadlo filtrace Q= 5m3/h, H= 9m, P= 0,55/0,25kW, 230V
 - Písková filtrační jednotka Ø 400mm, plast
 - Digitální membránové dávkovací čerpadlo
 - Plastová dělená nádrž (3,4m3), s výztužnými žebry svařená z PP
 - Automatický systém pro změkčení a odželeznění vody (pouze pro rozvody vodní mlhy)
 - Nerezový záchytný koš
 - Nerezový žebřík dl. 2m
 - Nerezový rošt 500/500mm
 - Elektrozvaděč 800x600x210mm s řídicí jednotkou, dálkovým přenosem a GSM modulem
 - Kalové čerpadlo - 230V; 0,3kW; výtlač 5,5m; 141 L/min.; IP68, nerez, bez plováku, napojeno na hladinové čidlo
 - ventilátor axiální stěnový skříň z plastu IP44 17W D 100mm

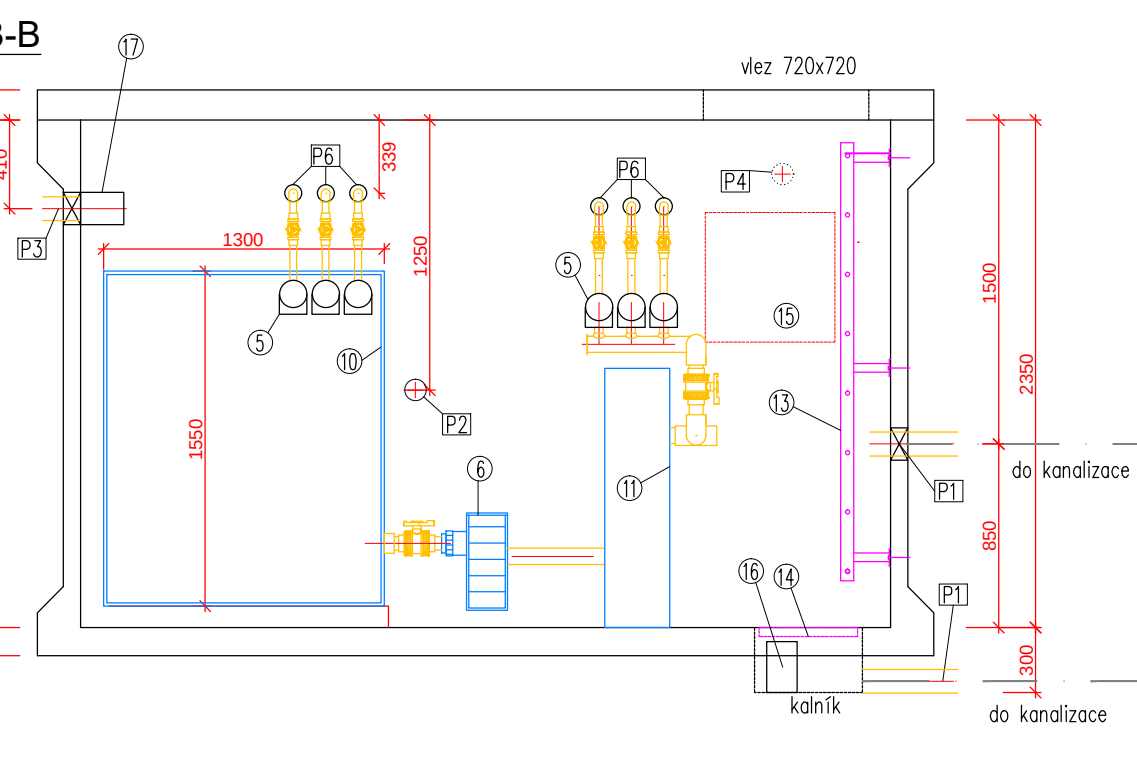

POZ.	Otvor	Těsnění	Popis	Počet ks
P1	Ø 150 mm	PSS 150/110	Odtok do kanalizace KG Ø 110 mm	1
P2	Ø 80 mm	PSS 80/32	Přípojka vody z řadu Pe Ø 32 mm	1
P3	Ø 150 mm	PSS 150/110	Odvětrání šachty KG Ø 110 mm	2
P4	Ø 100 mm	ZWRF4x5-32	Elektro přípojka a zemnicí drát	1
P5	Ø 150 mm	PSS 150/110	Nátok z přelivu PVC Ø 110 mm (zpátečka)	1
P6	Ø 80 mm	PSS 80/32	Výtlač trysky PE Ø 32 mm	6

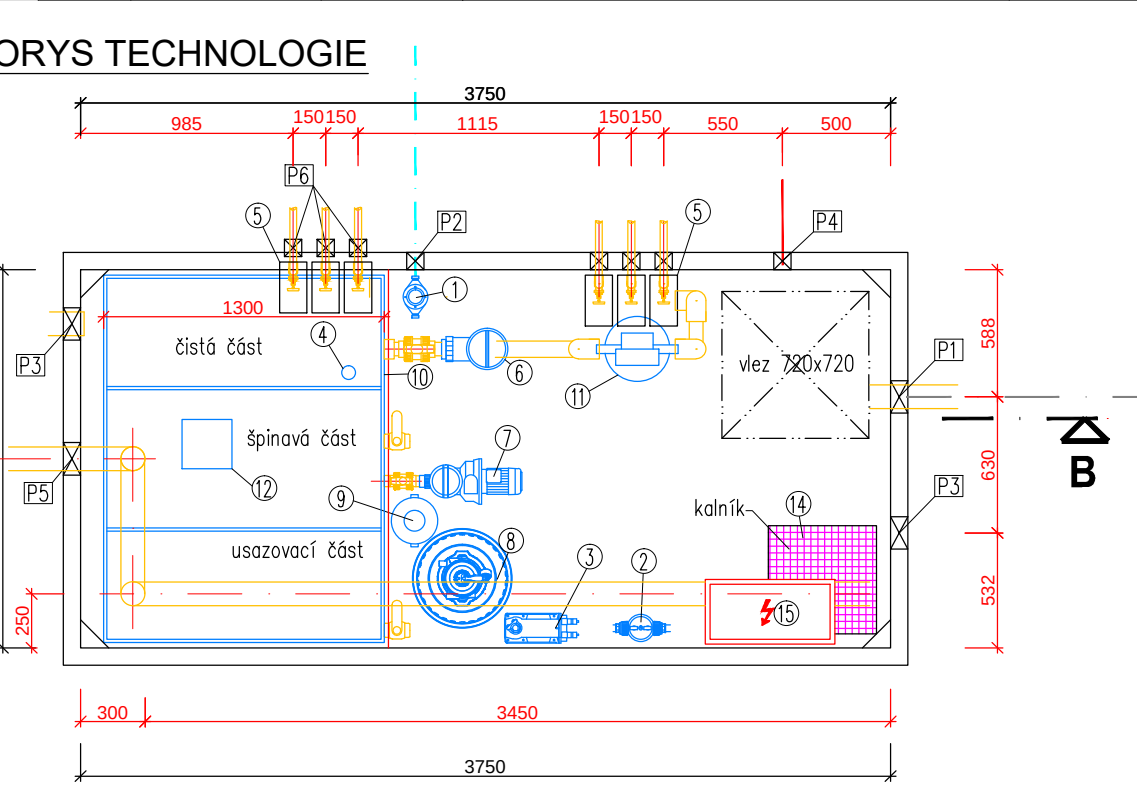

ZODP.PROJEKTANT	VYPRACOVAL	K.Ú	PARÉ Č.:	RAZÍTKO:	
Ing.Bc. ROMAN FILDÁN	Ing.Bc. ROMAN FILDÁN	VELKÉ MEZÍŘÍČÍ			
KRAJ: Vysočina		MÍSTO: Velké Meziříčí - historické centrum			
INVESTOR: Město Velké Meziříčí, Radnická 29/1, 594 01 Velké Meziříčí, IČ: 00295671					
AKCE:					
Rekonstrukce Náměstí a přilehlých ulic					
OBJEKT:				FORMÁT:	A2
SO 302 VODNÍ PRVKY				DATUM:	09/2024
OBSAH:				ÚČEL:	DPS
ŠACHTY				MĚŘÍTKO:	VÝKRES:
				1:35	D1.3.2.2.f