


VYTYČENÍ

Č.BODU	X	Y	POPIS
1	-760428,15	-1044758,60	PLOT
2	-760440,11	-1044767,77	PLOT
3	-760451,15	-1044753,11	PLOT
4	-760439,32	-1044744,04	PLOT
5	-760433,03	-1044760,45	ROH SO 01a
6	-760440,73	-1044766,35	ROH SO 01a
7	-760446,63	-1044758,66	ROH SO 01a
8	-760438,93	-1044752,75	ROH SO 01a
9	-760442,58	-1044755,55	ROH PLOCHY POD KONTEJNER
10	-760445,08	-1044752,30	ROH PLOCHY POD KONTEJNER
11	-760441,43	-1044749,50	ROH PLOCHY POD KONTEJNER

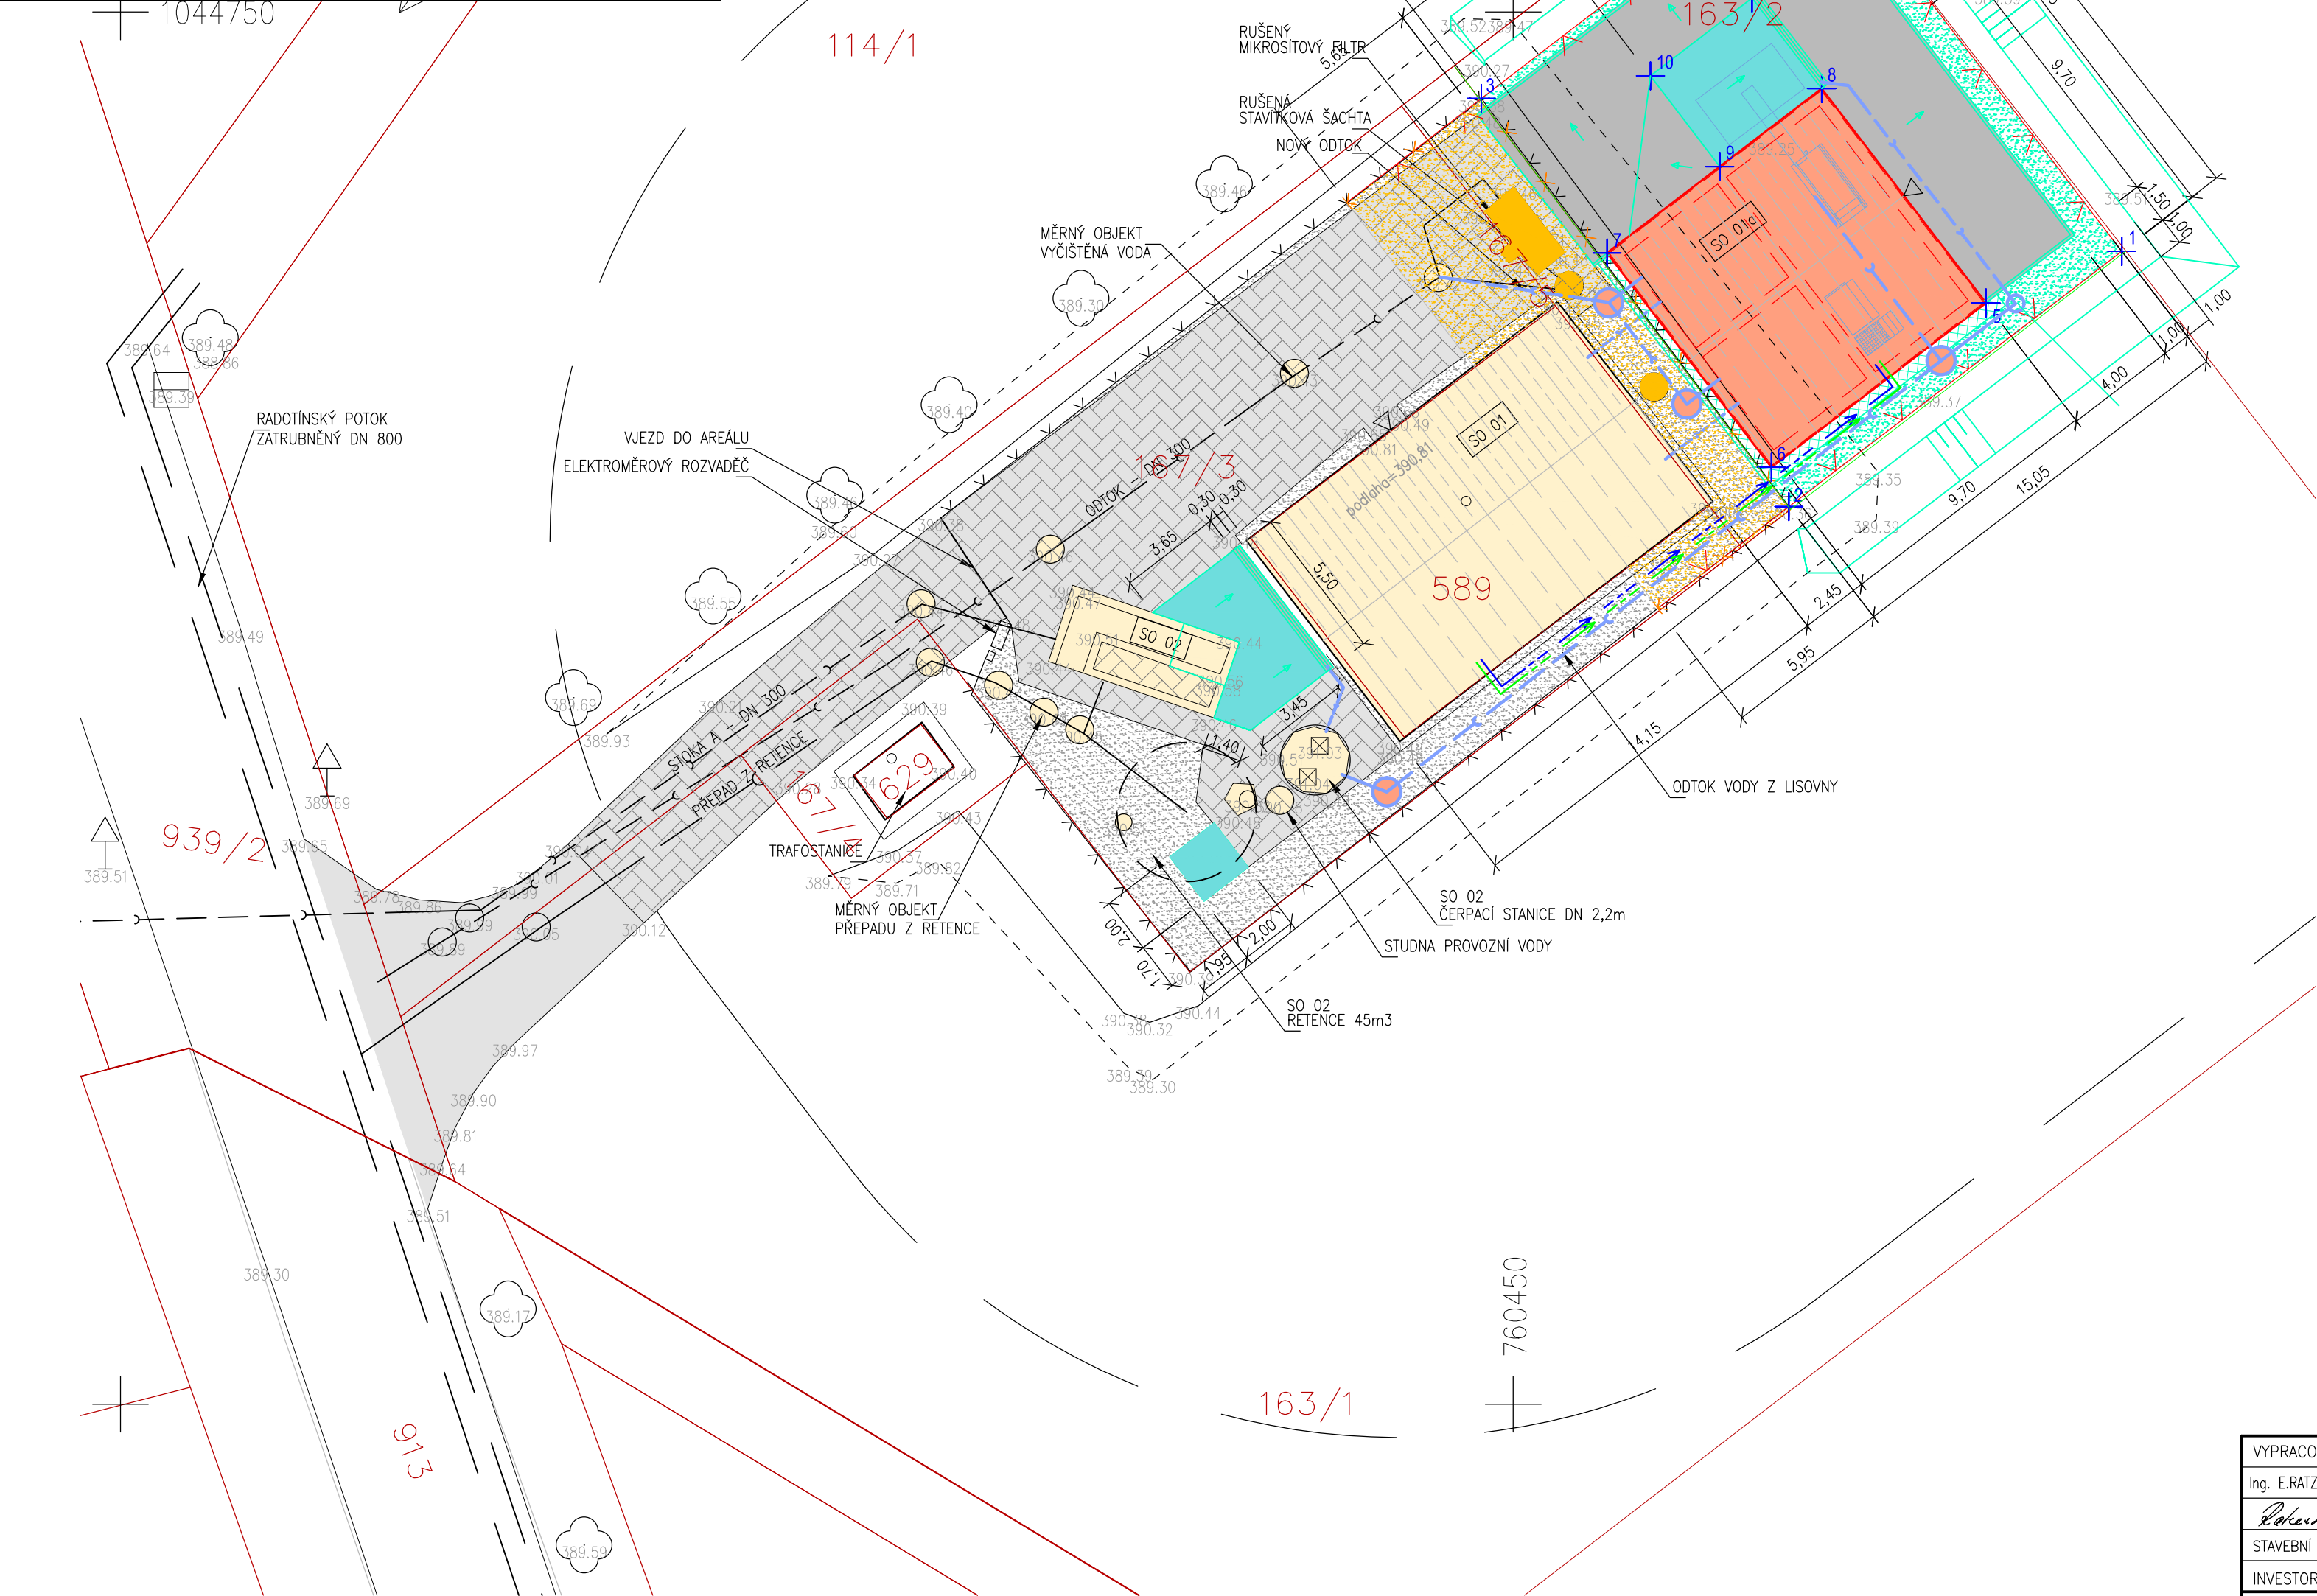


LEGENDA

- HRANICE KATASTRU NEMOVITOSTÍ
- STÁVAJÍCÍ OBJEKTY
- NOVÉ OBJEKTY
- STÁVAJÍCÍ POJÍZDNÉ ZPEVNĚNÉ PLOCHY – ASFALT/ZÁMKOVÁ DLAŽBA
- NOVÉ POJÍZDNÉ ZPEVNĚNÉ PLOCHY
- BOURANÉ OBJEKTY
- OSTATNÍ PLOCHY ŠTĚRKOVÉ
- NOVÉ OSTATNÍ PLOCHY ŠTĚRKOVÉ
- NOVÁ BETONOVÁ PLOCHA
- NOVÝ OKAPOVÝ CHODNÍK
- STÁVAJÍCÍ POJÍZDNÉ A ŠTĚRKOVÉ PLOCHY ODSTRANĚNÉ PŘI PROVÁDĚNÍ VÝKOPŮ, PO ZASYPÁNÍ VÝKOPŮ BUDOU OBNOVENY
- STÁVAJÍCÍ KANALIZACE
- NOVÁ KANALIZACE
- NOVÉ ROZVODY PITNÉ VODY
- STÁVAJÍCÍ OPLOCENÍ
- STÁVAJÍCÍ OPLOCENÍ – BOURAVÉ
- NOVÉ OPLOCENÍ

LEGENDA STAVEBNÍCH OBJEKTŮ

- SO 01 – OBJEKT ČOV STÁVAJÍCÍ (ÚPRAVY)
- SO 01a– OBJEKT ČOV S KALOVÝM HOSPODÁŘSTVÍM (NOVÝ)
- SO 02 – PODZEMNÍ JIMKY (VSTUPNÍ ČS, RETENCE, ČESLE),(ÚPRAVY)
- SO 03 – PROPOJOVACÍ POTRUBÍ
- SO 04 – VODOVODNÍ PŘÍPOJKA
- SO 05 – ZDROJ PROVOZNÍ VODY PRO AREÁL
- SO 06 – ROZVODY NN a VO
- SO 07 – VENKOVNÍ KABELOVÁ PŘÍPOJKA NN PRO ČOV
- SO 08 – OPLOCENÍ AREÁLU ČOV, SADOVÉ ÚPRAVY, ZPEVNĚNÉ PLOCHY
- SO 09 – PŘÍJEZDOVÁ KOMUNIKACE

ČLENĚNÍ NA STAVEBNÍ OBJEKTY JE PŘEVZATO Z PŮVODNÍ DOKUMENTACE ČOV ZPRACOVANÉ V R. 2008. ČERVENÉ JSOU OZNAČENY OBJEKTY ŘEŠENÉ V DOKUMENTACI PRO ÚZEMNÍ ROZHODNUTÍ. JEDNÁ SE O NOVÉ NEBO ROZŠÍŘOVANÉ OBJEKTY. V OBJEKTECH SO 01 A SO 02 DOJDE K VYMĚNĚ STROUNĚ TECHNOLOGICKÉHO ZAŘÍZENÍ. OSTATNÍ OBJEKTY NEMAJÍ VLIV NA VYDÁNÍ ÚZEMNÍHO ROZHODNUTÍ A STAVEBNÍHO POVOLENÍ, ALE TVOŘÍ CELEK PROJEKTU "INTENZIFIKACE ČOV PTICE"

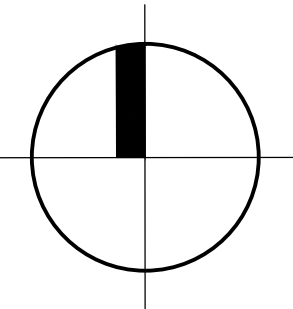

VYPRACOVAL	KONTROLOVAL	ZODP. PROJ.	HIP	PROVOD inž. spol. s r.o.		
Ing. E.RATZENBEKOVÁ	Ing. J.MALÝ	Ing. P. PLICHTA	Ing. E.RATZENBEKOVÁ	V Podhájí 226/28 400 01 Ústí n/L tel.: 475 201 580 provod@provod.cz http://www.provod.cz		
STAVEBNÍ ÚŘAD: MěÚ Rudná SÚ, MěÚ Černošice vodoprávní úřad				FORMÁT	2x A4	ČÍSLO PARÉ
INVESTOR: OBEC PTICE, Ptice 140, 252 18 Ptice				STUPEŇ	Pdkvz	
STAVBA: INTENZIFIKACE ČOV PTICE				DATUM	10/2019	
				MĚŘÍTKO	1 : 200	
				kótováno v	m	
OBSAH: KOORDINAČNÍ SITUAČNÍ VÝKRES				Č. ZAKÁZKY	305	C3
				Č. VÝKRESU		