



PŮDORYS: -3,0m

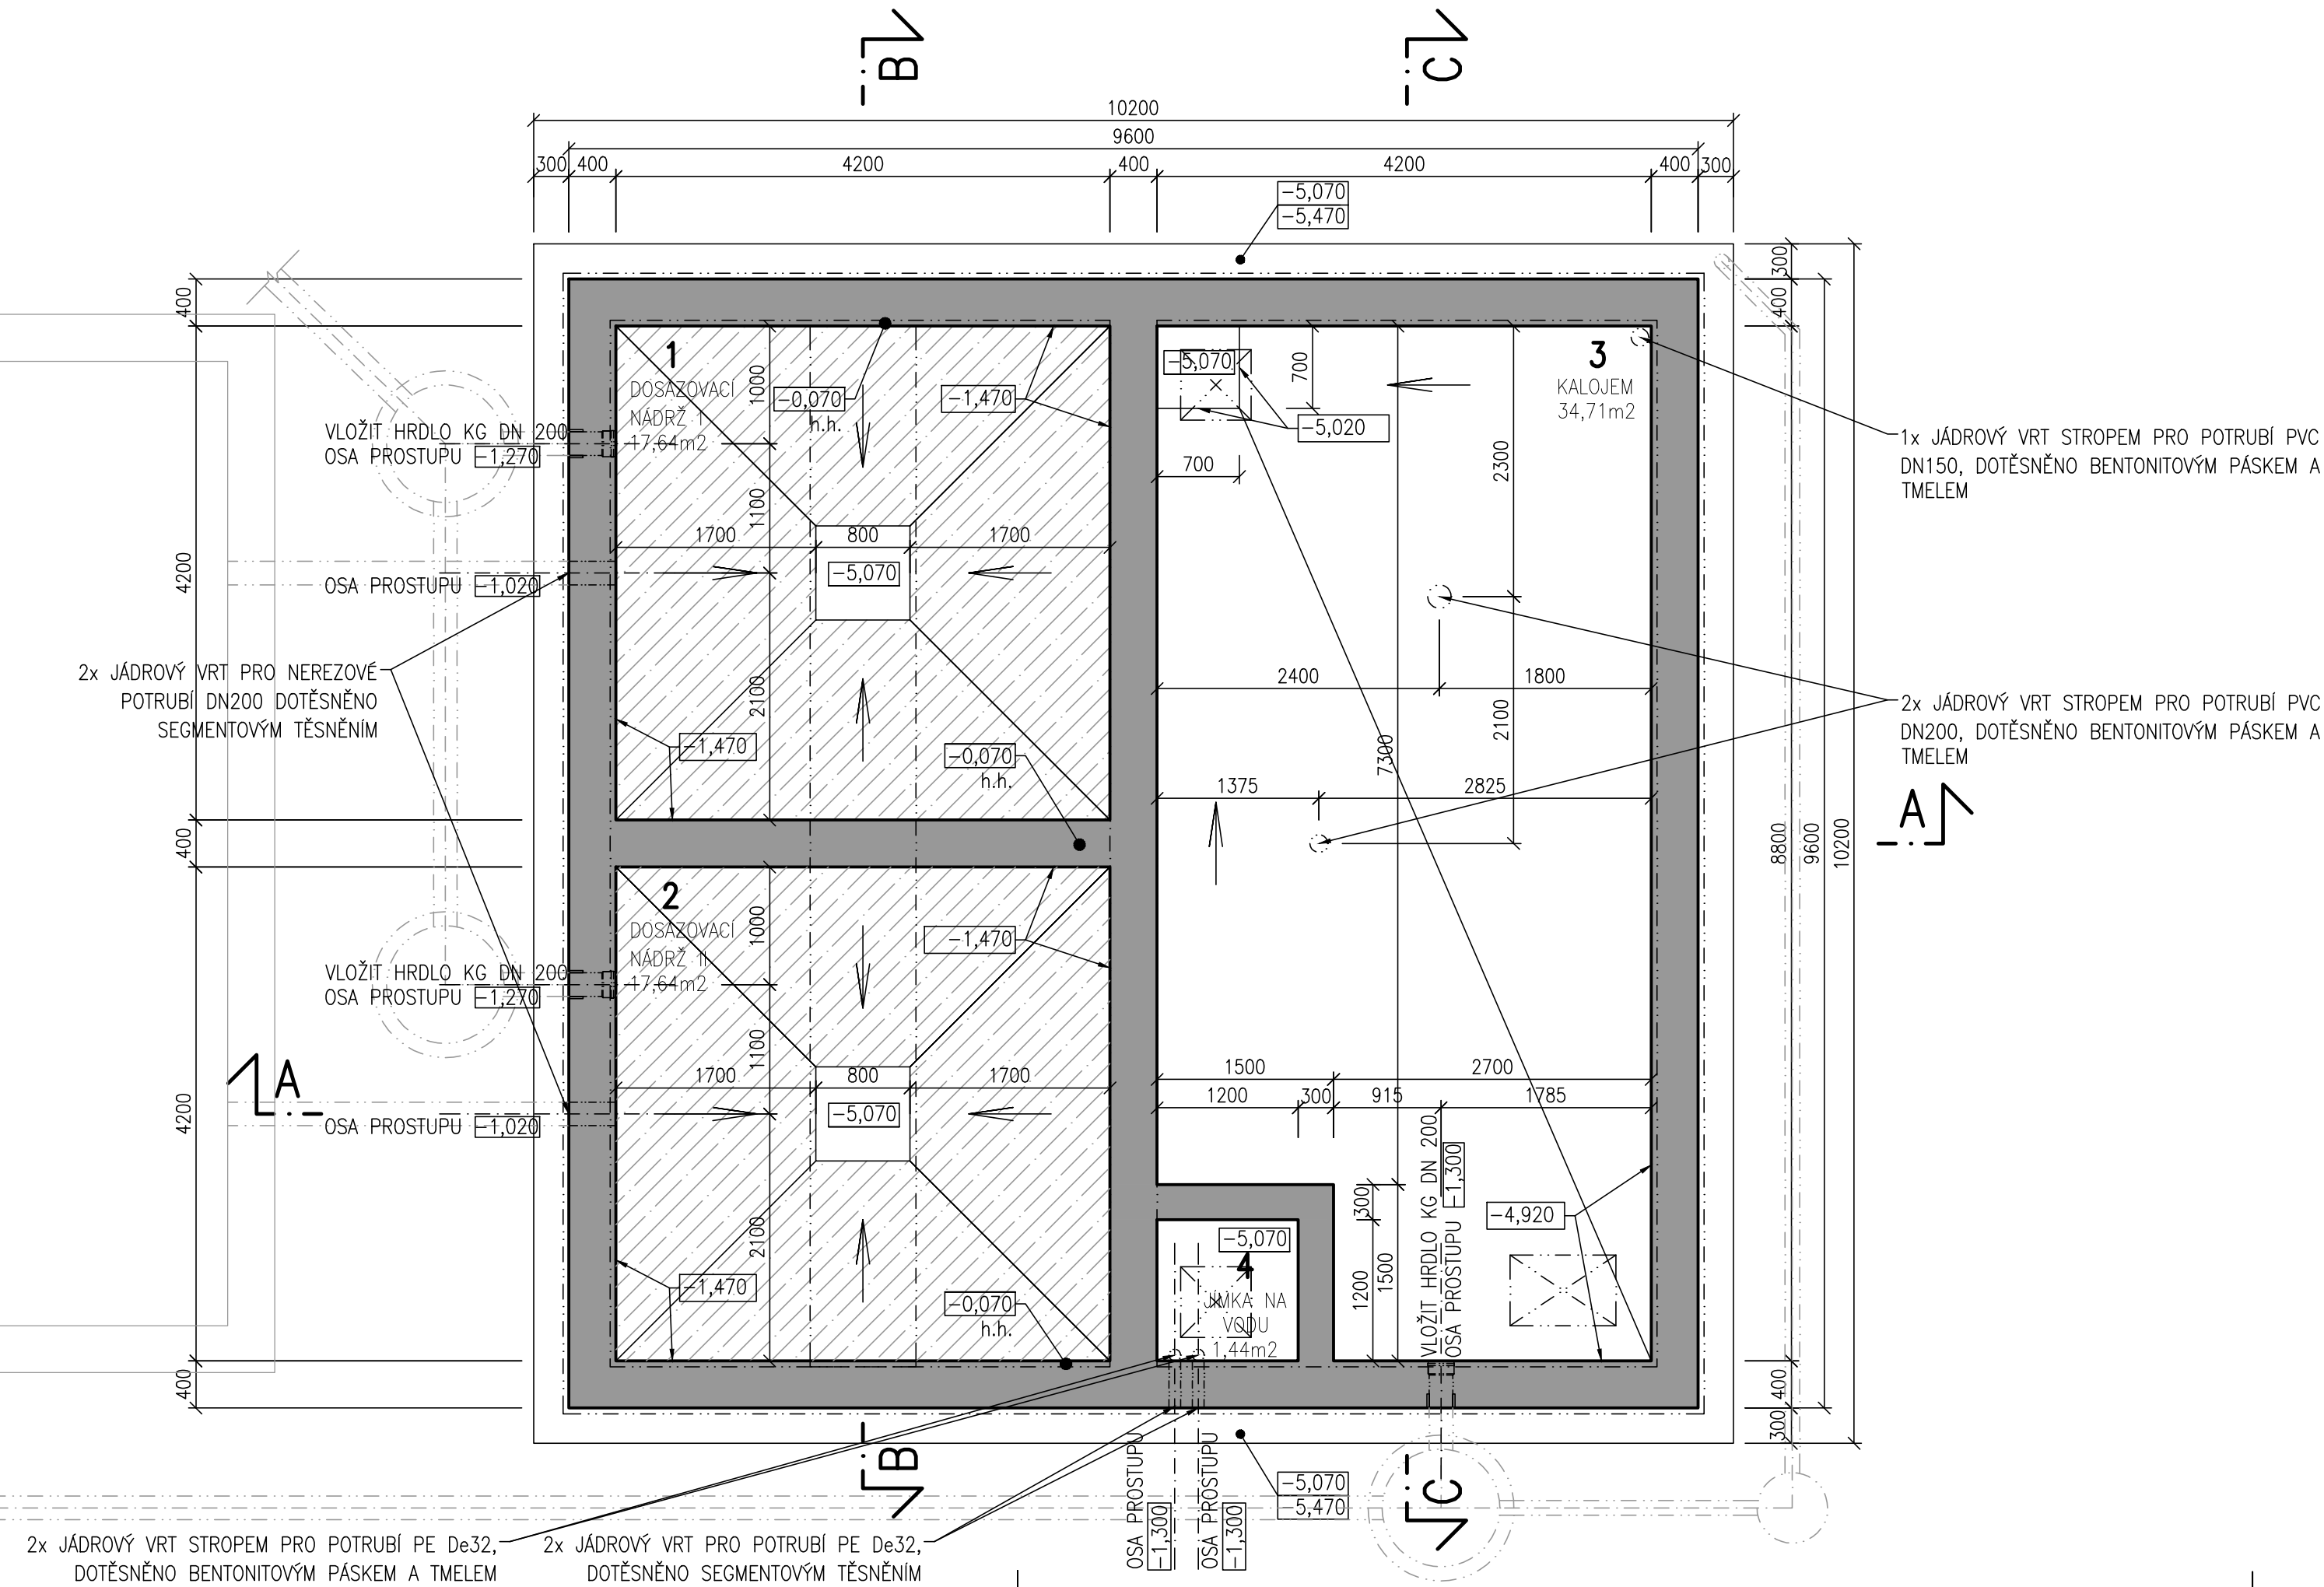

LEGENDA MÍSTNOSTÍ

Č.M.	ÚČEL MÍSTNOSTI	PLOCHA	ÚPRAVA PODLAH	ÚPRAVA STĚN	VÝŠKA MÍSTNOSTI VÝŠKA VODY V NÁDRŽI	POZNÁMKA
1	DOSAZOVACÍ NÁDRŽ I	17,64m2	SPÁDOVÝ BETONOVÝ KLIN	VPC OMÍTKA POHLEDOVÝ BETON	V.V. 4,50m	
2	DOSAZOVACÍ NÁDRŽ II	17,64m2	SPÁDOVÝ BETONOVÝ KLIN	VPC OMÍTKA POHLEDOVÝ BETON	V.V. 4,50m	
3	KALOVEM	34,71m2	SPÁDOVÁ BETON. MAZANINA	POHLEDOVÝ BETON	V.M./V.V. 4,80/4,50m	
4	JÍMKA NA VODU	1,44m2	SPÁDOVÁ BETON. MAZANINA	POHLEDOVÝ BETON	V.M. 4,80m	
5	LISOVNA	37,83m2	SPÁDOVANÁ BETON. MAZANINA S GLETOVANÝM POVRCHEM	VPC OMÍTKA KER. OBKLAD V.2,0m	V.M. 2,85m	

DETAIL PROSTUPU ŽB STĚNOU NÁDRŽE

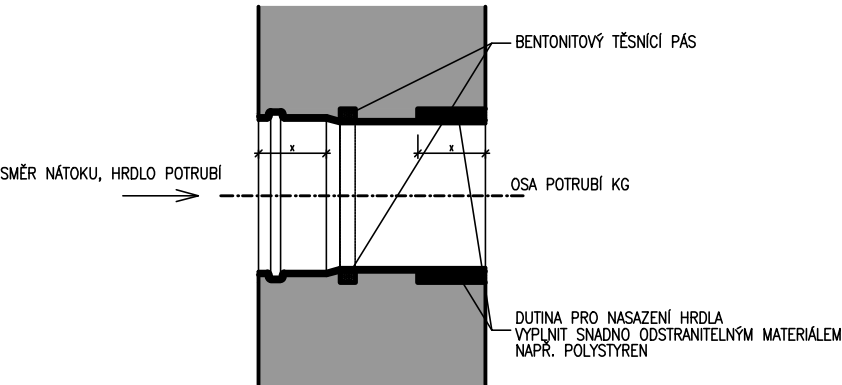

LEGENDA MATERIÁLŮ



- ŽELEZOBETON C25/30 (DLE KONSTRUKČNÍ ČÁSTI)
- BETON C12/15

POZNÁMKA:

- 6,400 HORNÍ ÚROVEŇ ZÁKLADOVÉ KONSTRUKCE
- 6,800 SPODNÍ ÚROVEŇ ZÁKLADOVÉ KONSTRUKCE



±0,00=390,81 m n.m. B.p.v. – PODLAHA STÁVAJÍCÍHO OBJEKTU ČOV

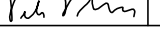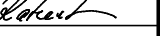VYPRACOVAL		KONTROLOVAL		ZODP. PROJ.		HIP		PROVOD inž. spol. s r.o. V Podhájí 226/28 400 01 Ústí n/L tel.: 475 201 580 provod@provod.cz http://www.provod.cz					
Ing. M. HAVLATA		Ing. J. MALÁ		Ing. P. PLICHTA		Ing. E.RATZENBEKOVÁ							
													
STAVEBNÍ ÚŘAD: MěÚ Rudná SÚ, MěÚ Černošice vodoprávní úřad													
INVESTOR: Obec Ptice, Ptice 140, 252 18 Ptice								FORMÁT		4x A4		ČÍSLO PARÉ	
STAVBA: INTENZIFIKACE ČOV PTICE D1.1 – ARCHITEKTONICKO STAVEBNÍ ŘEŠENÍ								STUPEŇ		PD k VZ			
								DATUM		10/2019			
								MĚŘITKO		1:50			
								kótováno v		mm			
								OBSAH: SO 01a – OBJEKT ČOV S KALOVÝM HOSPODÁŘSTVÍM PŮDORYS NA KÓTĚ – 2,0m					
Č. VÝKRESU		D1.1_01a_03											