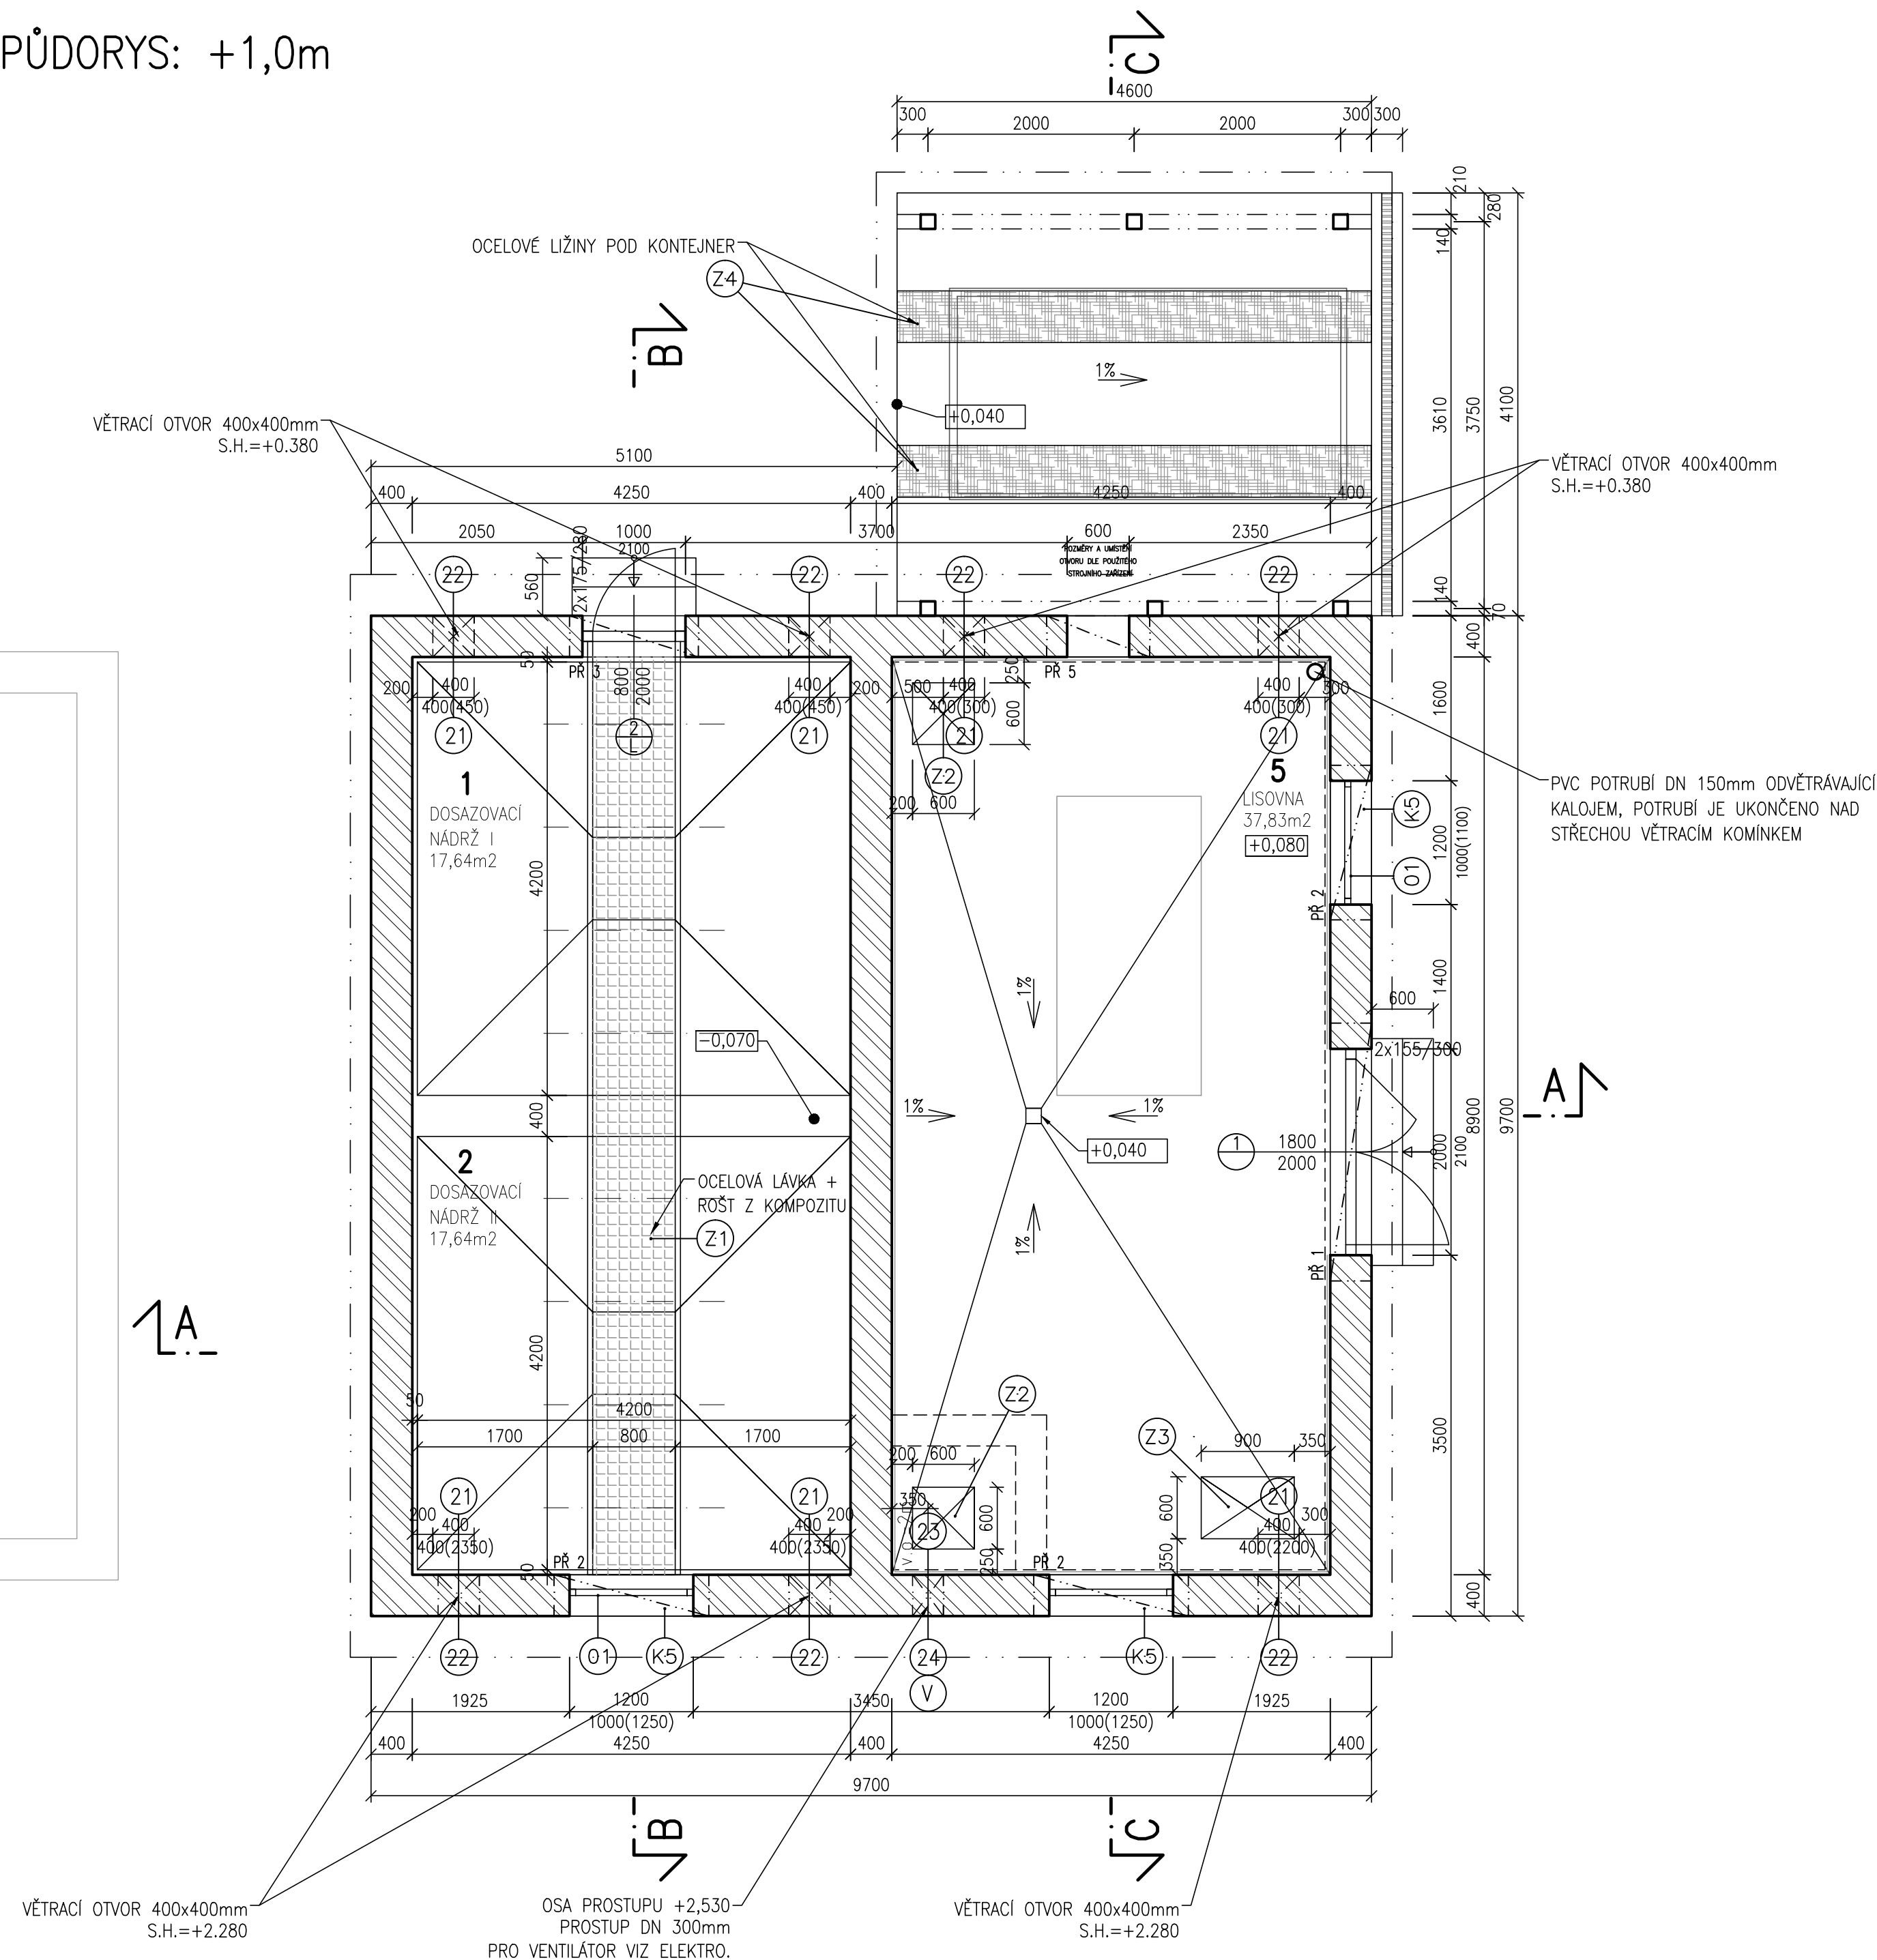


PŮDORYS: +1,0m



LEGENDA MÍSTNOSTÍ

Č.M.	ÚČEL MÍSTNOSTI	PLOCHA	ÚPRAVA PODLAH	ÚPRAVA STĚN	VÝŠKA MÍSTNOSTI VÝŠKA VODY V NÁDRŽI	POZNÁMKA
1	DOSAZOVACÍ NÁDRŽ I	17,64m²	SPÁDOVÝ BETONOVÝ KLJN	VPC OMÍTKA POHLEDOVÝ BETON	V.V. 4,50m	
2	DOSAZOVACÍ NÁDRŽ II	17,64m²	SPÁDOVÝ BETONOVÝ KLJN	VPC OMÍTKA POHLEDOVÝ BETON	V.V. 4,50m	
3	KALOJEM	34,71m²	SPÁDOVÁ BETON. MAZANINA	POHLEDOVÝ BETON	V.M./V.V. 4,80/4,50m	
4	JÍMKA NA VODU	1,44m²	SPÁDOVÁ BETON. MAZANINA	POHLEDOVÝ BETON	V.M. 4,80m	
5	LISOVNA	37,83m²	SPÁDOVANÁ BETON. MAZANINA S GLETOVANÝM PŮVRCHEM	VPC OMÍTKA KER. OBKLAD V.2,0m	V.M. 2,85m	

 
 
 
 
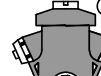
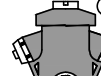
LEGENDA MATERIÁLŮ

- NOSNÉ ZDIVO Z CIHELNÝCH BLOKŮ
- BETON C12/15
- ŽELEZOBETON C20/25 (DLE KONSTRUKČNÍ ČÁSTI)
- ŽELEZOBETON C25/30 (DLE KONSTRUKČNÍ ČÁSTI)
- ROŠT – KOMPOZIT
- DŘEVĚNÉ SLOUPKY PŘÍSTŘEŠKU PRO KONTEJNER

PŘEKLADY – typové od výrobce použitého zdiva			
OZNAČ.	DL.	CLK. ŠÍŘKA	KS.
PŘ1	2500	400	1
PŘ2	1500	400	3
PŘ3	1250	400	1
PŘ4 (ŠTÍT)	1250	250	2
PŘ5	1000	400	1

POZNÁMKA: U OBVODOVÉHO PĚŠTĚ BUDE DO PŘEKLADU VLOŽENA TEPELNÁ IZOLACE XPS TL. 100mm

±0,00=390,81 m n.m. B.p.v. – PODLAHA STÁVAJÍCÍHO OBJEKTU ČOV

VYPRACOVAL		KONTROLOVAL		ZODP. PROJ.		HIP		PROVOD inž. spol. s r.o.					
Ing. M. HAVLATA		Ing. J. MALÝ		Ing. P. PLICHTA		Ing. E.RATZENBEKOVÁ		V Podhájí 226/28 400 01 Ústí n/L tel.: 475 201 580 provod@provod.cz http://www.provod.cz					
													
STAVEBNÍ ÚŘAD: MěÚ Rudná SÚ, MěÚ Černošice vodoprávní úřad													
INVESTOR: Obec Ptice, Ptice 140, 252 18 Ptice													
STAVBA:													
INTENZIFIKACE ČOV PTICE													
D1.1 – ARCHITEKTONICKO STAVEBNÍ ŘEŠENÍ													
OBSAH: SO 01a – OBJEKT ČOV S KALOVÝM HOSPODÁŘSTVÍM													
PŮDORYS NA KÓTĚ + 1,0m								FORMÁT		4x4		ČÍSLO PARÉ	
								STUPEŇ		PD k VZ			
								DATUM		10/2019			
								MĚŘÍTKO		1:50			
								kótováno v		mm			
								Č. ZAKÁZKY		399			
								Č. VÝKRESU		D1.1_01a_04			