


ŘEZ: BB

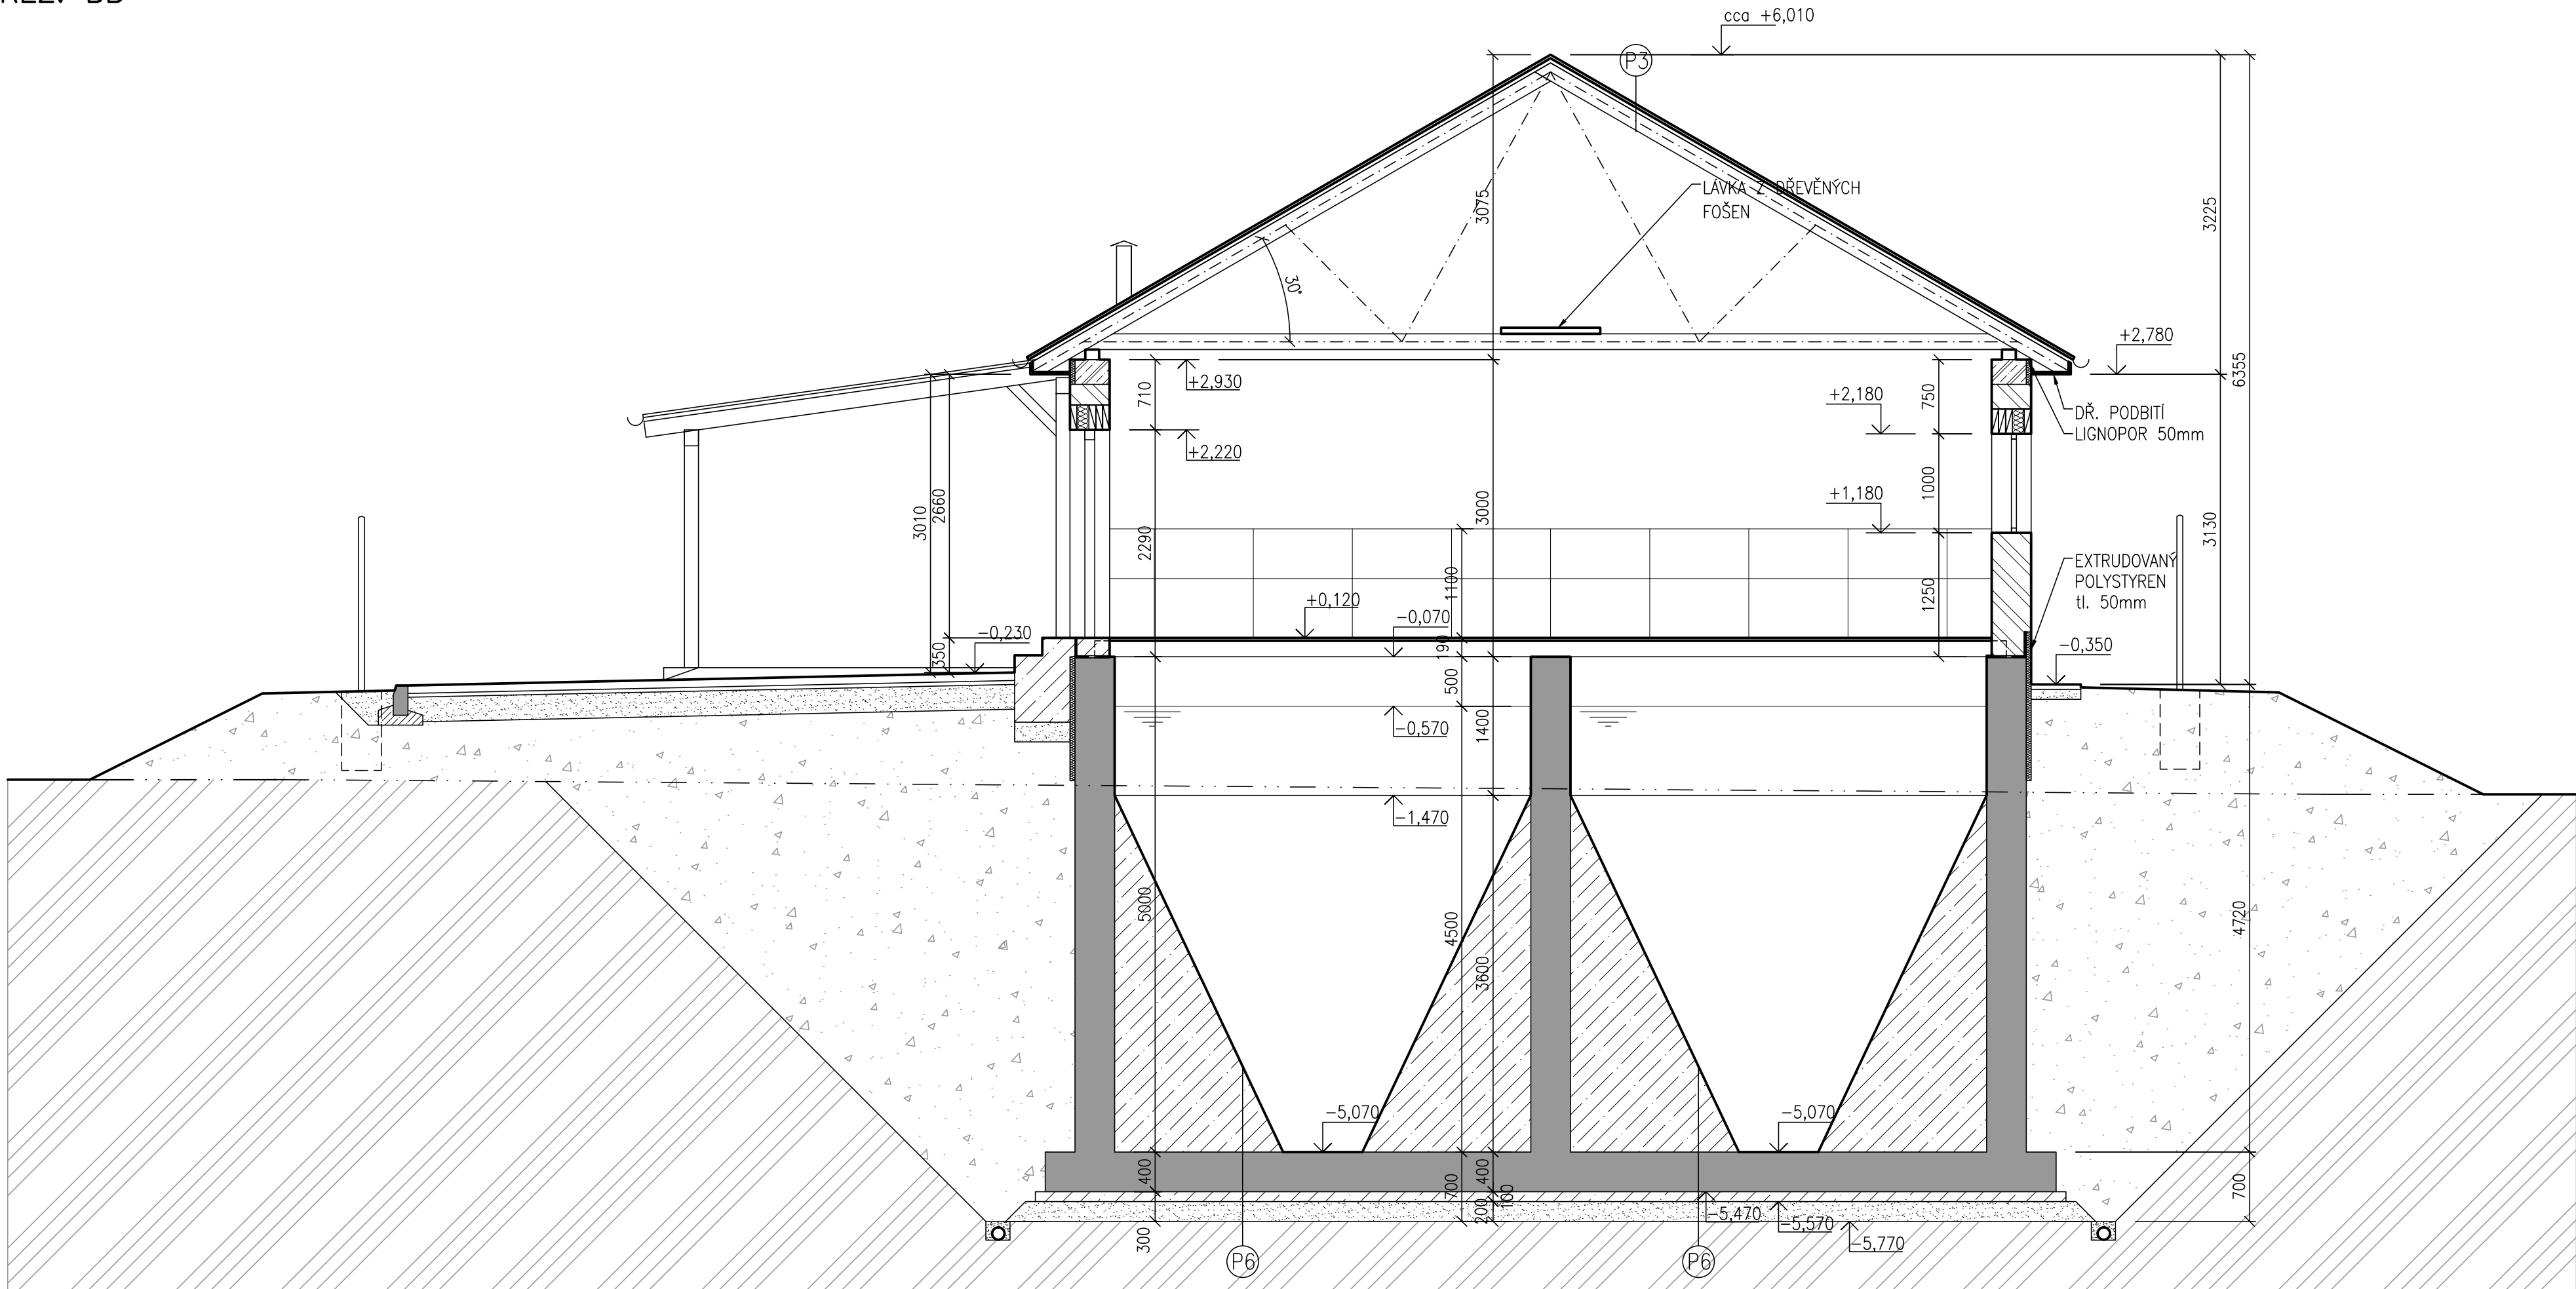

- P3 SKLADBA STŘEŠNÍHO PLÁŠTĚ NAD DOSAZOVACÍMI NÁDRŽEMI:**
- BETONOVÉ TAŠKY
 - DŘEVĚNÉ LATĚ 40/60 mm
 - DŘEVĚNÝ KROV
- P6 SKLADBA DŇA V DOSAZOVACÍCH NÁDRŽÍCH:**
- OCHRANNÝ NÁTĚR NA BETON
 - SPÁDOVANÝ BETONOVÝ KLÍN C12/15
 - ŽELEZOBETONOVÉ DNO NÁDRŽE C25/30
 - 2x JEDNOSTRANNĚ PÍSKOVANÁ LEPENKA (SEPARACE–NENATAVOVAT, HLADKÝMI POVRCHY K SOBĚ)
 - PODKLADNÍ BETON C12/15
 - ŠTĚRKOPÍSKOVÝ PODSYP FR 64–125
 - HORNÍ POVTCH DOROVNAT ŠTĚRKOPÍSKEM FR 0–32mm
 - PŮVODNÍ TERÉN
- TL. 400mm
- TL. 100mm
- TL. 200mm

LEGENDA MATERIÁLŮ

- NOSNÉ ZDIVO Z CIHELNÝCH BLOKŮ
- BETON C12/15
- ŽELEZOBETON C20/25 (DLE KONSTRUKČNÍ ČÁSTI)
- ŽELEZOBETON C25/30 (DLE KONSTRUKČNÍ ČÁSTI)
- HUTNĚNÝ PODSYP
- HUTNĚNÝ ZÁSYP (NÁSYP)
- ROSTLÝ TERÉN

±0,00=390,81 m n.m. B.p.v. – PODLAHA STÁVAJÍCÍHO OBJEKTU ČOV

VYPRACOVAL Ing. M. HAVLATA	KONTROLOVAL Ing. J. MALÝ	ZODP. PROJ. Ing. P. PLICHTA	HIP Ing. E.RATZENBEKOVÁ	PROVOD inž. spol. s r.o. V Podhájí 226/28 400 01 Ústí n/L tel.: 475 201 580 provod@provod.cz http://www.provod.cz		
STAVEBNÍ ÚŘAD: MěÚ Rudná SÚ, MěÚ Černošice vodoprávní úřad				FORMÁT	4xA4	ČÍSLO PARÉ
INVESTOR: Obec Ptice, Ptice 140, 252 18 Ptice				STUPĚŇ	PD k VZ	
STAVBA:				DATUM	10/2019	
INTENZIFIKACE ČOV PTICE				MĚŘITKO	1:50	
D1.1 – ARCHITEKTONICKO STAVEBNÍ ŘEŠENÍ				kótováno v	mm	Č. ZAKÁZKY 399
OBSAH: SO 01a – OBJEKT ČOV S KALOVÝM HOSPODÁŘSTVÍM				Č. VÝKRESU	399	
ŘEZ: BB						
						D1.1_01a_06