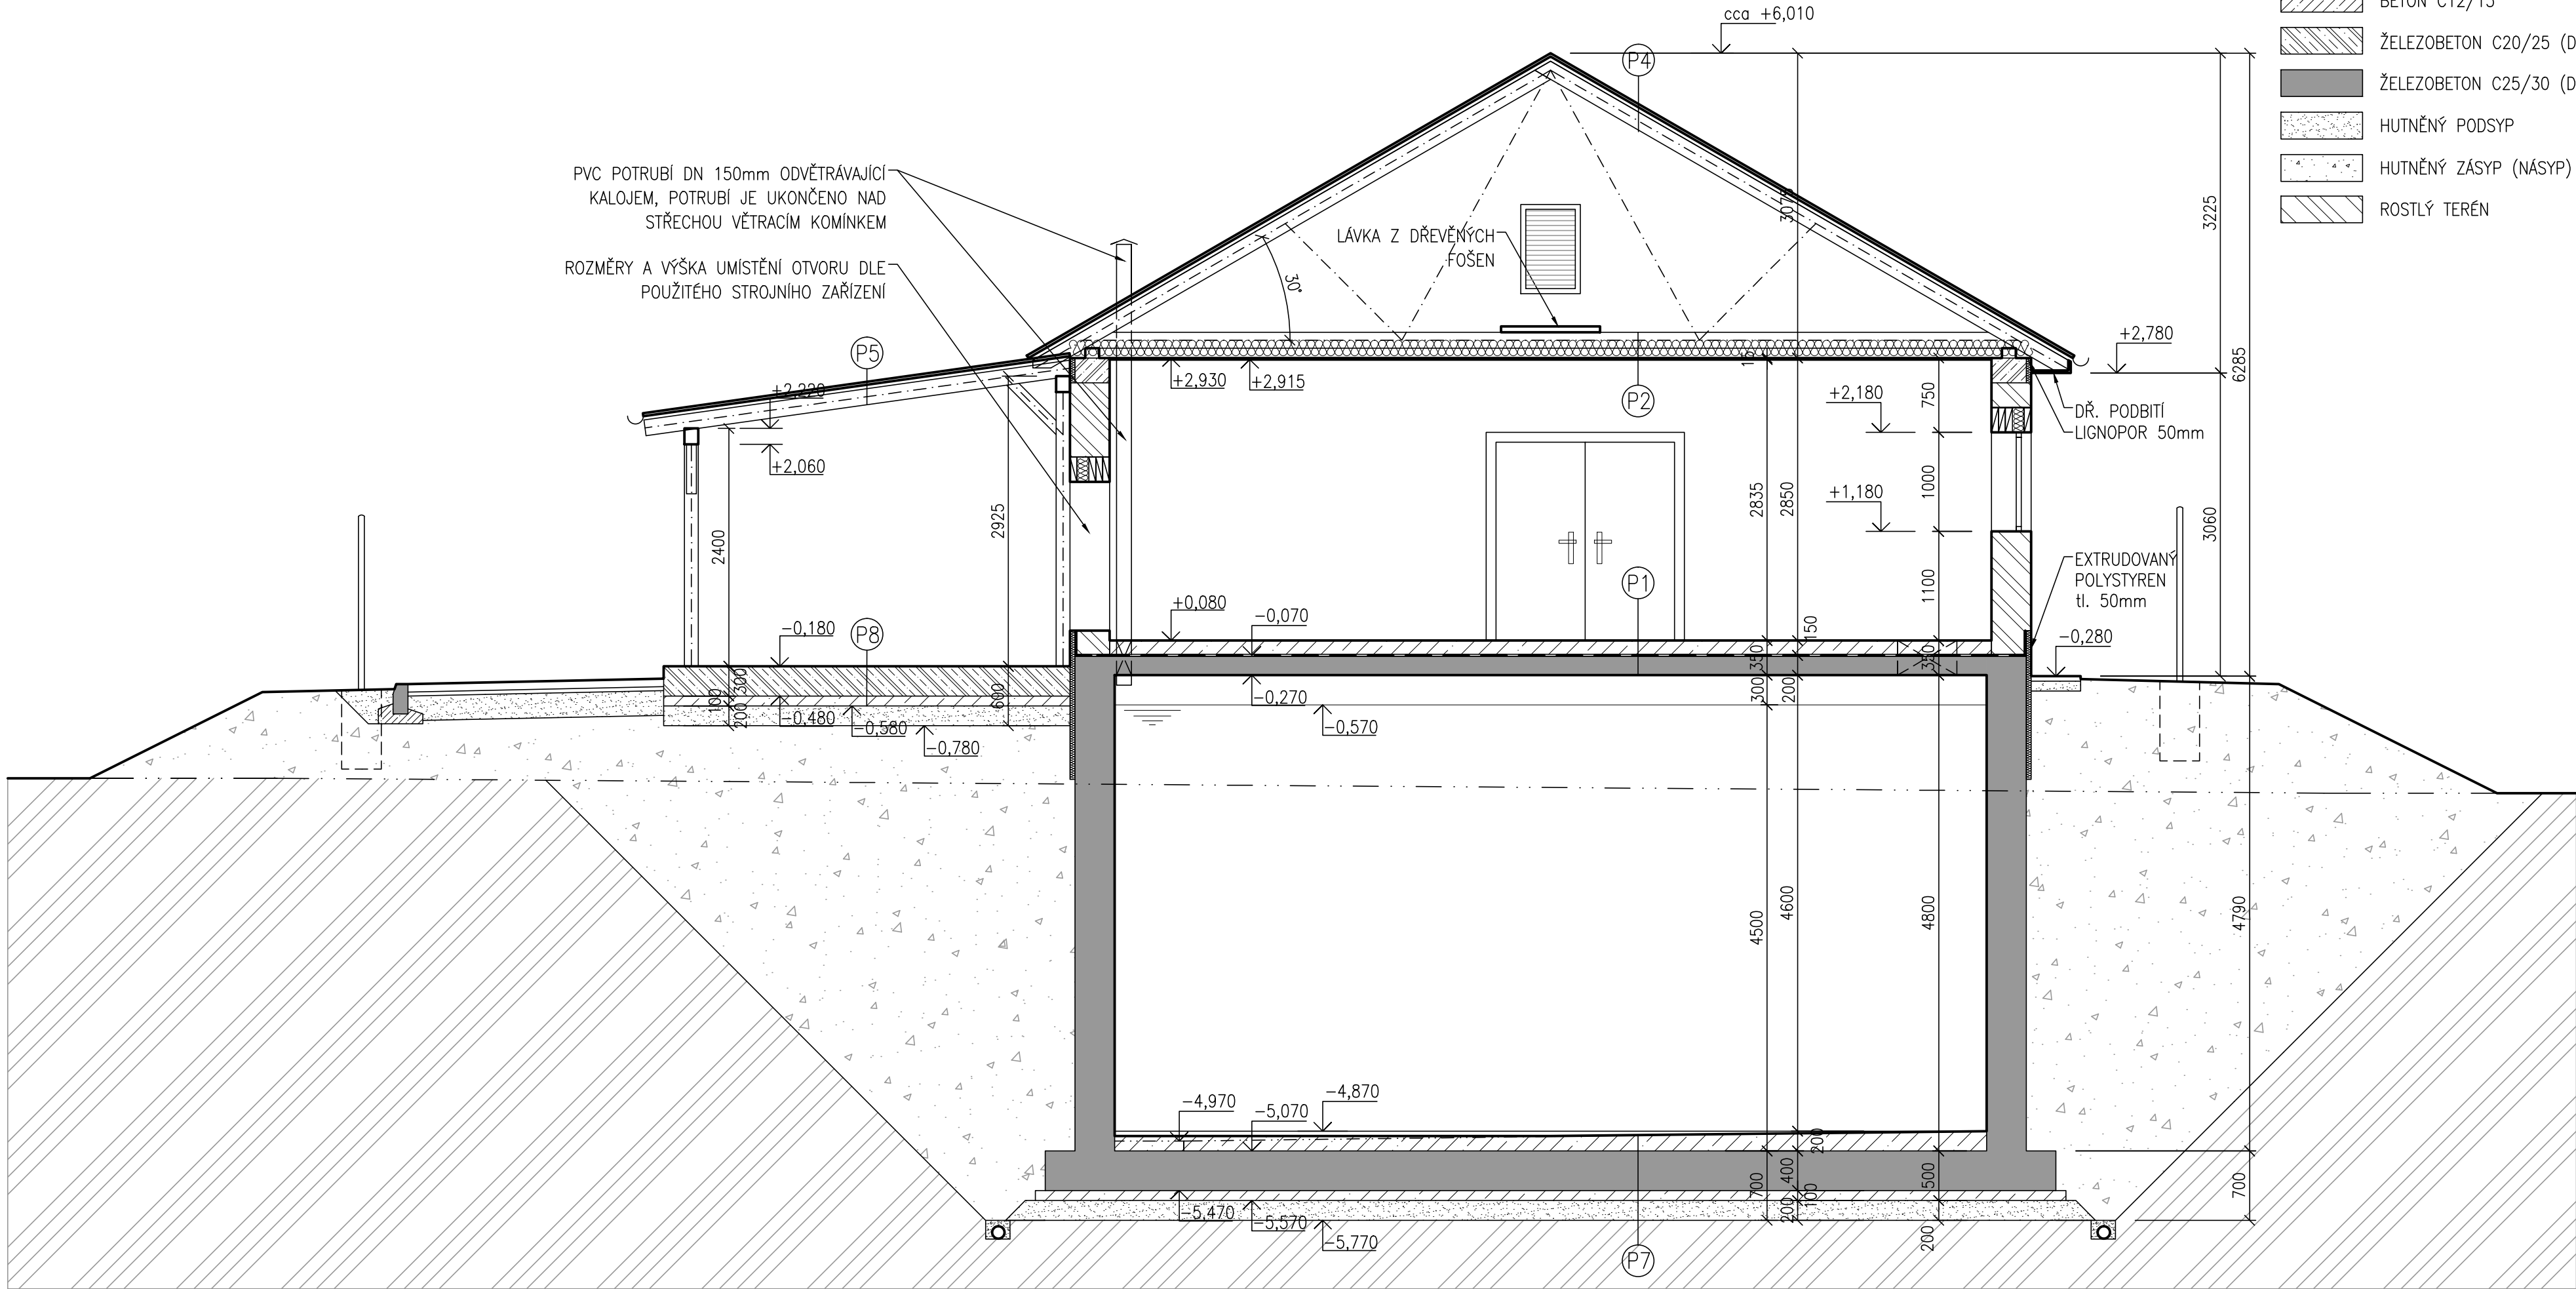


ŘEZ: CC

LEGENDA MATERIÁLŮ

- NOSNÉ ZDIVO Z CIHELNÝCH BLOKŮ
- BETON C12/15
- ŽELEZOBETON C20/25 (DLE KONSTRUKČNÍ ČÁSTI)
- ŽELEZOBETON C25/30 (DLE KONSTRUKČNÍ ČÁSTI)
- HUTNĚNÝ PODSYP
- HUTNĚNÝ ZÁSYP (NÁSYP)
- ROSTLÝ TERÉN



P1

SKLADBA PODLAHY V LISOVNĚ:

- BETONOVÁ MAZANINA C12/15 + KS 150/150/6
(VE SPÁDU S GLETOVANÝM POVRCHEM)

HYDROIZOLACE PROTI ZEMNÍ VLHKOSTI

ŽELEZOBETON C25/30 (ZASTROPENÍ KALOJEMU)
- TL. 110–150mm

– TL. 200mm

P4

SKLADBA STŘEŠNÍHO PLÁŠTĚ NAD LISOVNOU:

- BETONOVÉ TAŠKY

DŘEVĚNÉ LATĚ 40/60 mm

KONTRALÁŤ 60/40 mm

POJISTNÁ HYDROIZOLAČNÍ FOLIE

DŘEVĚNÝ VAZNIK

P7

SKLADBA DŇA V KALOJEMU:

- OCHRANNÝ NÁTĚR NA BETON

SPÁDOVÝ BETON C12/15

ŽELEZOBETONOVÉ DŇO NÁDRŽE C25/30

2x JEDNOSTRANNĚ PISKOVANÁ LEPENKA
(SEPARACE–NENATAVOVAT, HLADKÝMI POVRCHY K SOBĚ)

PODKLADNÍ BETON C12/15

ŠTĚRKOPÍSKOVÝ PODSYP FR 64–125

HORNÍ POVTCH DOROVNAT ŠTĚRKOPÍSKEM FR 0–32mm

PŮVODNÍ TERÉN
- TL. 100–200mm

–TL. 400mm

–TL. 100mm

–TL. 200mm

P2

SKLADBA STROPU LISOVNĚ:

- TEPELNÁ IZOLACE Z MINERÁLNÍ VLNÝ

DŘEVĚNÝ NEBO KOVOVÝ ROŠT PODHLEDU

PAROTĚSNÁ ZÁBRANA

SÁDROKARTONOVÝ PODHLED DO VLHKÉHO PROSTŘEDÍ

NÁTĚR NA SDK
- TL.200mm

– TL.15mm

P5

SKLADBA STŘEŠNÍHO PLÁŠTĚ U PŘÍSTŘEŠKU NAD KONTEJNER:

- TRAPÉZOVÝ PLECH
(BARVA DLE KRYTINY NA OBJEKTU KAL. HOSP.)

DŘEVĚNÉ LATĚ 40/60 mm

KONTRALÁŤ 60/40 mm

DŘEVĚNÉ KROVKY

P8

ŽELEZOBETONOVÁ DESKA POD KONTEJNER:
(SOUČÁST SO 08)

- ŽELEZOBETONOVÁ DESKA (C25/30) EPOXID.NÁTĚR
(KS 100/100/6 PŘI OBOU POVRŠÍCH)

 
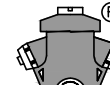
PODKLADNÍ BETON C12/15

HUTNĚNÝ ŠTĚRKOPÍSKOVÝ PODSYP
- TL. 250–300mm

– TL. 100mm

– TL. 200mm

±0,00=390,81 m n.m. B.p.v. – PODLAHA STÁVAJÍCÍHO OBJEKTU ČOV

VYPRACOVAL	KONTROLOVAL	ZODP. PROJ.	HIP	PROVOD inž. spol. s r.o.		
Ing. M. HAVLATA	Ing. J. MALÝ	Ing. P. PLICHTA	Ing. E.RATZENBEKOVÁ	V Podhájí 226/28 400 01 Ústí n/L tel.: 475 201 580 provod@provod.cz http://www.provod.cz		
						
						
STAVEBNÍ ÚŘAD: MěÚ Rudná SÚ, MěÚ Černošice vodoprávní úřad						
INVESTOR: Obec Ptice, Ptice 140, 252 18 Ptice				FORMÁT	4xA4	
STAVBA:				STUPEŇ	PD k VZ	
INTENZIFIKACE ČOV PTICE D1.1 – ARCHITEKTONICKO STAVEBNÍ ŘEŠENÍ OBSAH: SO 01a – OBJEKT ČOV S KALOVÝM HOSPODÁŘSTVÍM ŘEZ: CC				DATUM	10/2019	
				MĚŘÍTKO	1:50	
				kótováno v	mm	
				Č. ZAKÁZKY	399	
				Č. VÝKRESU	D1.1_01a_07	