

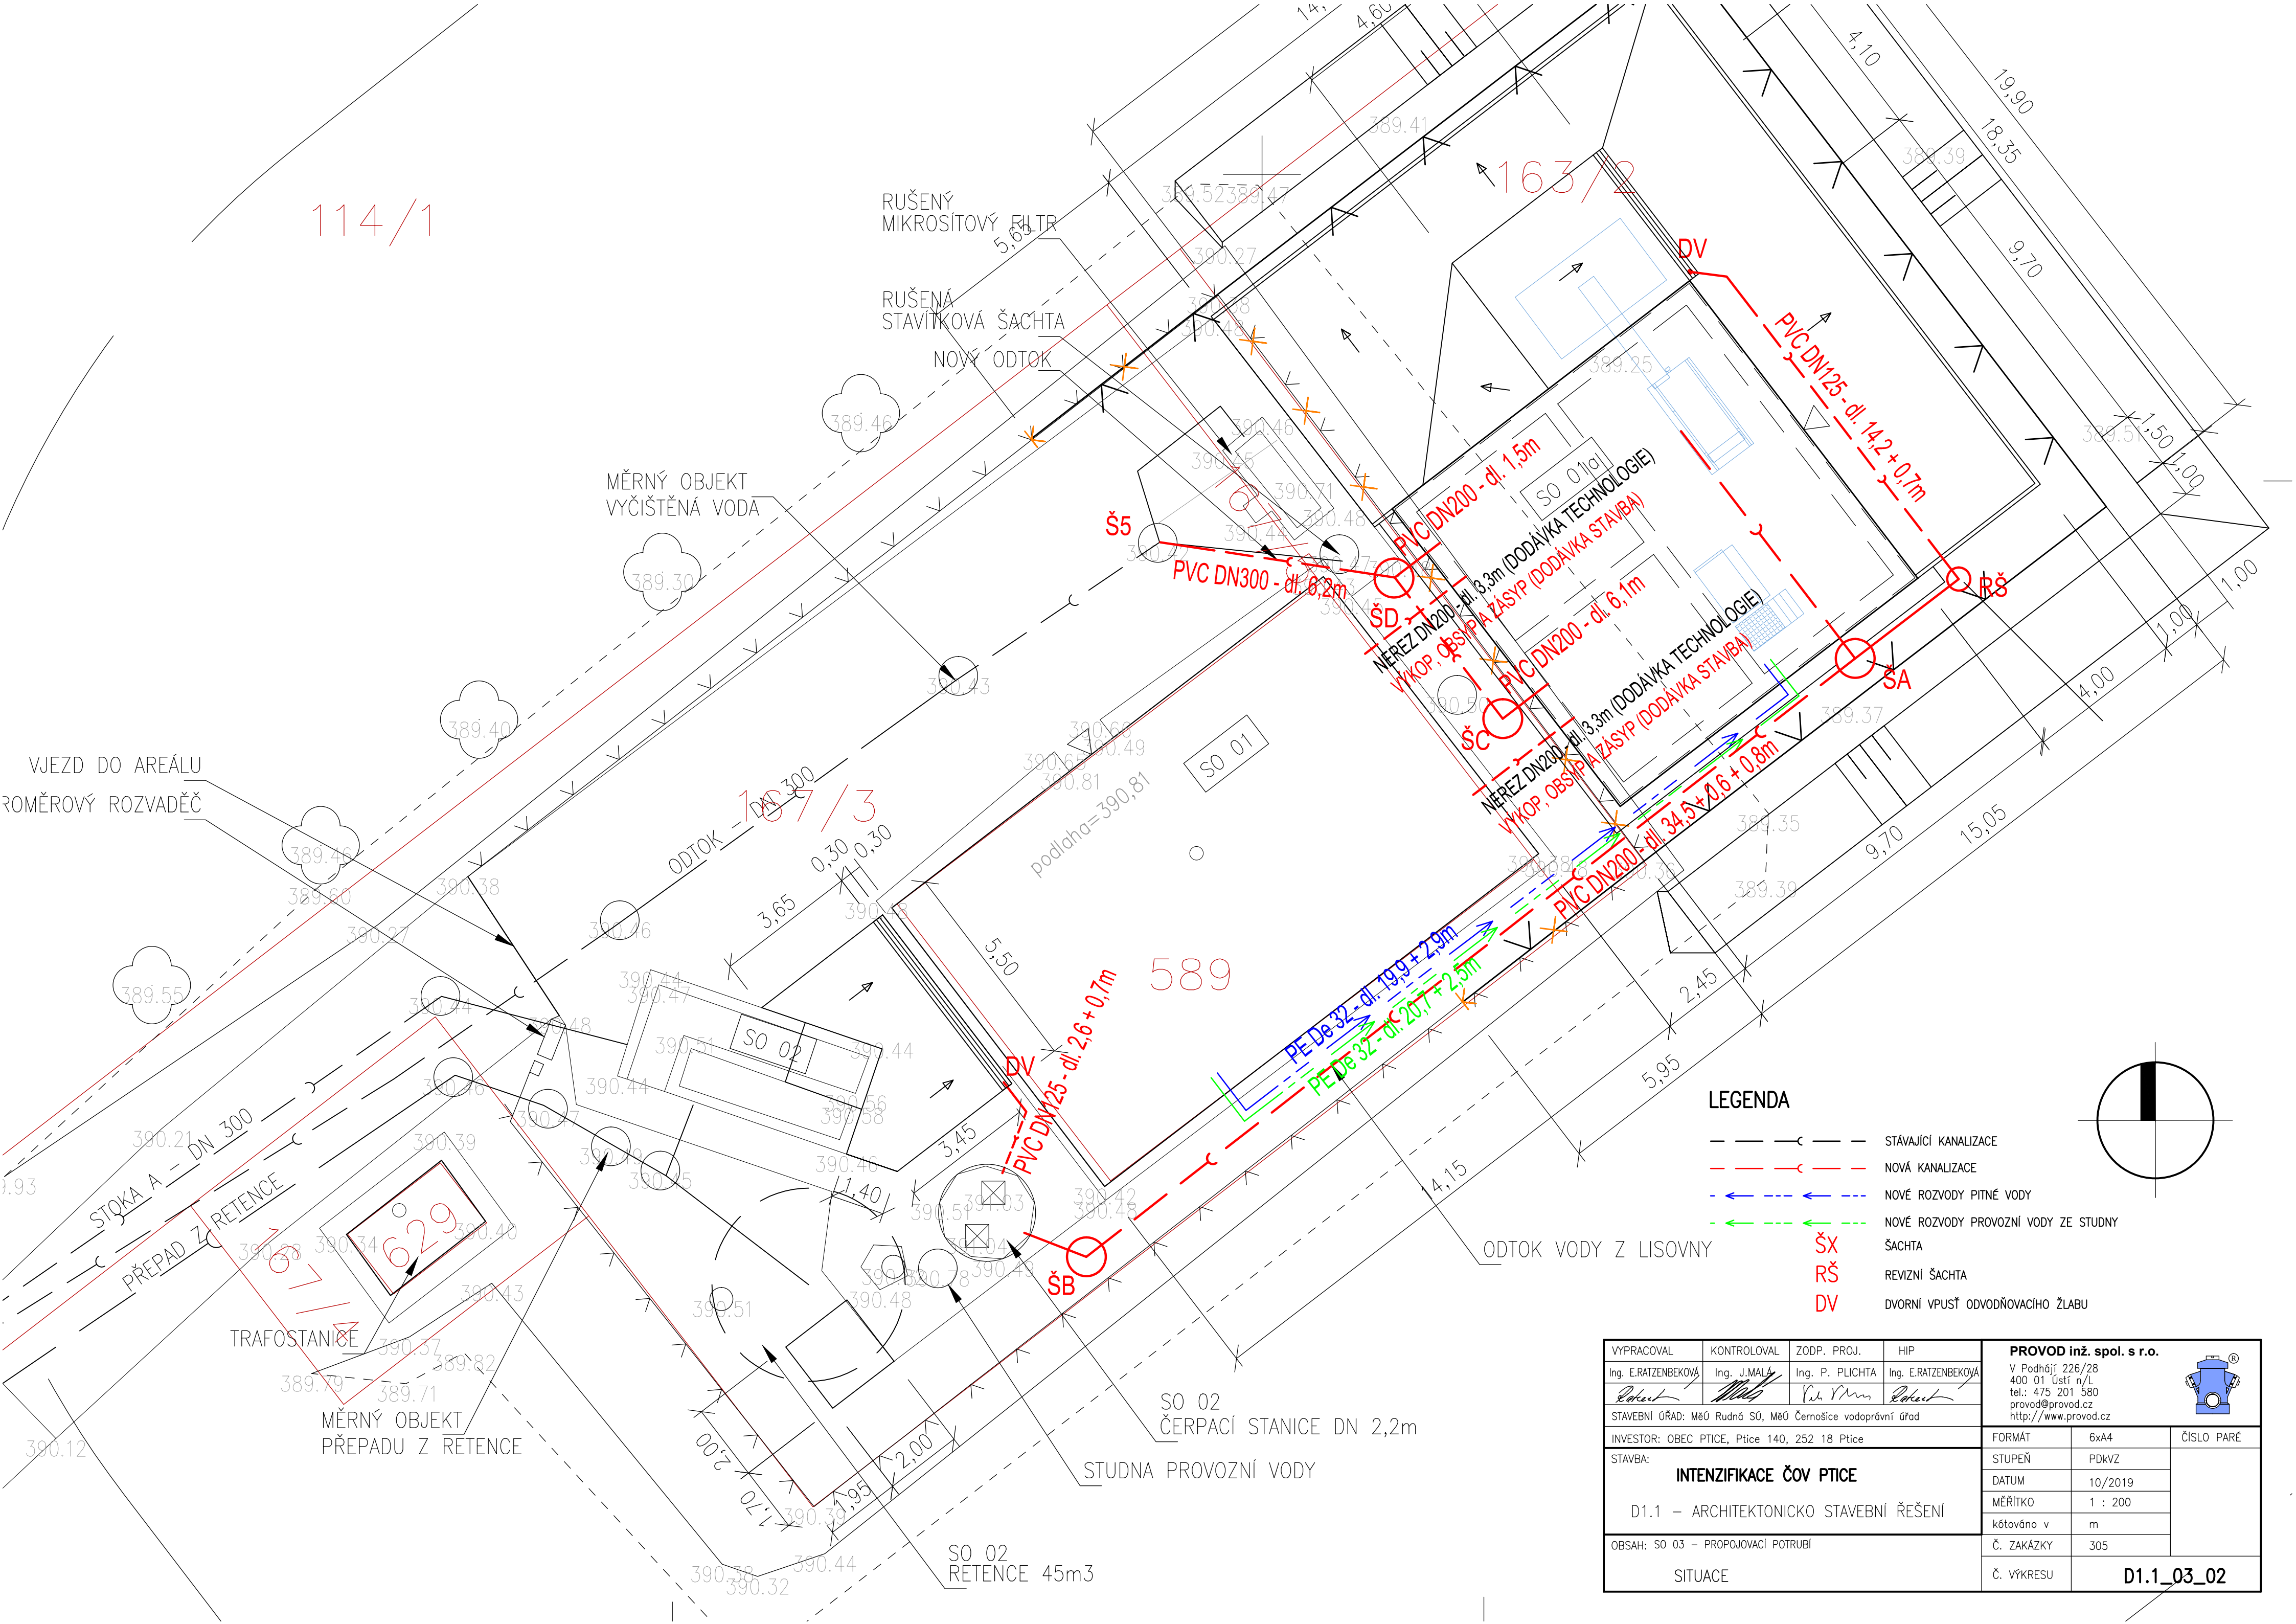
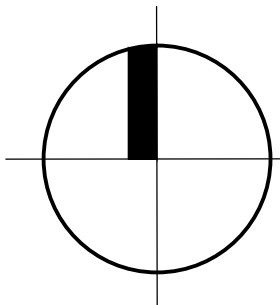
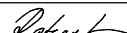


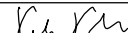

LEGENDA

- STÁVAJÍCÍ KANALIZACE
- NOVÁ KANALIZACE
- NOVÉ ROZVODY PITNÉ VODY
- NOVÉ ROZVODY PROVOZNÍ VODY ZE STUDNY
- ŠX ŠACHTA
- RŠ REVIZNÍ ŠACHTA
- DV DVORNÍ VPUŠŤ ODVODŇOVACÍHO ŽLABU

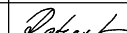

VYPRACOVAL	KONTROLOVAL	ZODP. PROJ.	HIP	PROVOD inž. spol. s r.o. V Podhájí 226/28 400 01 Ústí n/L tel.: 475 201 580 provod@provod.cz http://www.provod.cz 		
Ing. E. RATZENBEKOVÁ	Ing. J. MALÝ	Ing. P. PLICHTA	Ing. E. RATZENBEKOVÁ			
						
STAVEBNÍ ÚŘAD: MěÚ Rudná SÚ, MěÚ Černošice vodoprávní úřad						
INVESTOR: OBEC PTICE, Ptice 140, 252 18 Ptice				FORMÁT	6x44	ČÍSLO PARÉ
STAVBA:				STUPEŇ	PDKVZ	
INTENZIFIKACE ČOV PTICE D1.1 – ARCHITEKTONICKO STAVEBNÍ ŘEŠENÍ				DATUM	10/2019	
				MĚŘITKO	1 : 200	
OBSAH: SO 03 – PROPOJOVACÍ POTRUBÍ				kótováno v	m	Č. ZAKÁZKY 305
				Č. ZAKÁZKY	305	
SITUACE				Č. VÝKRESU	D1.1_03_02	