


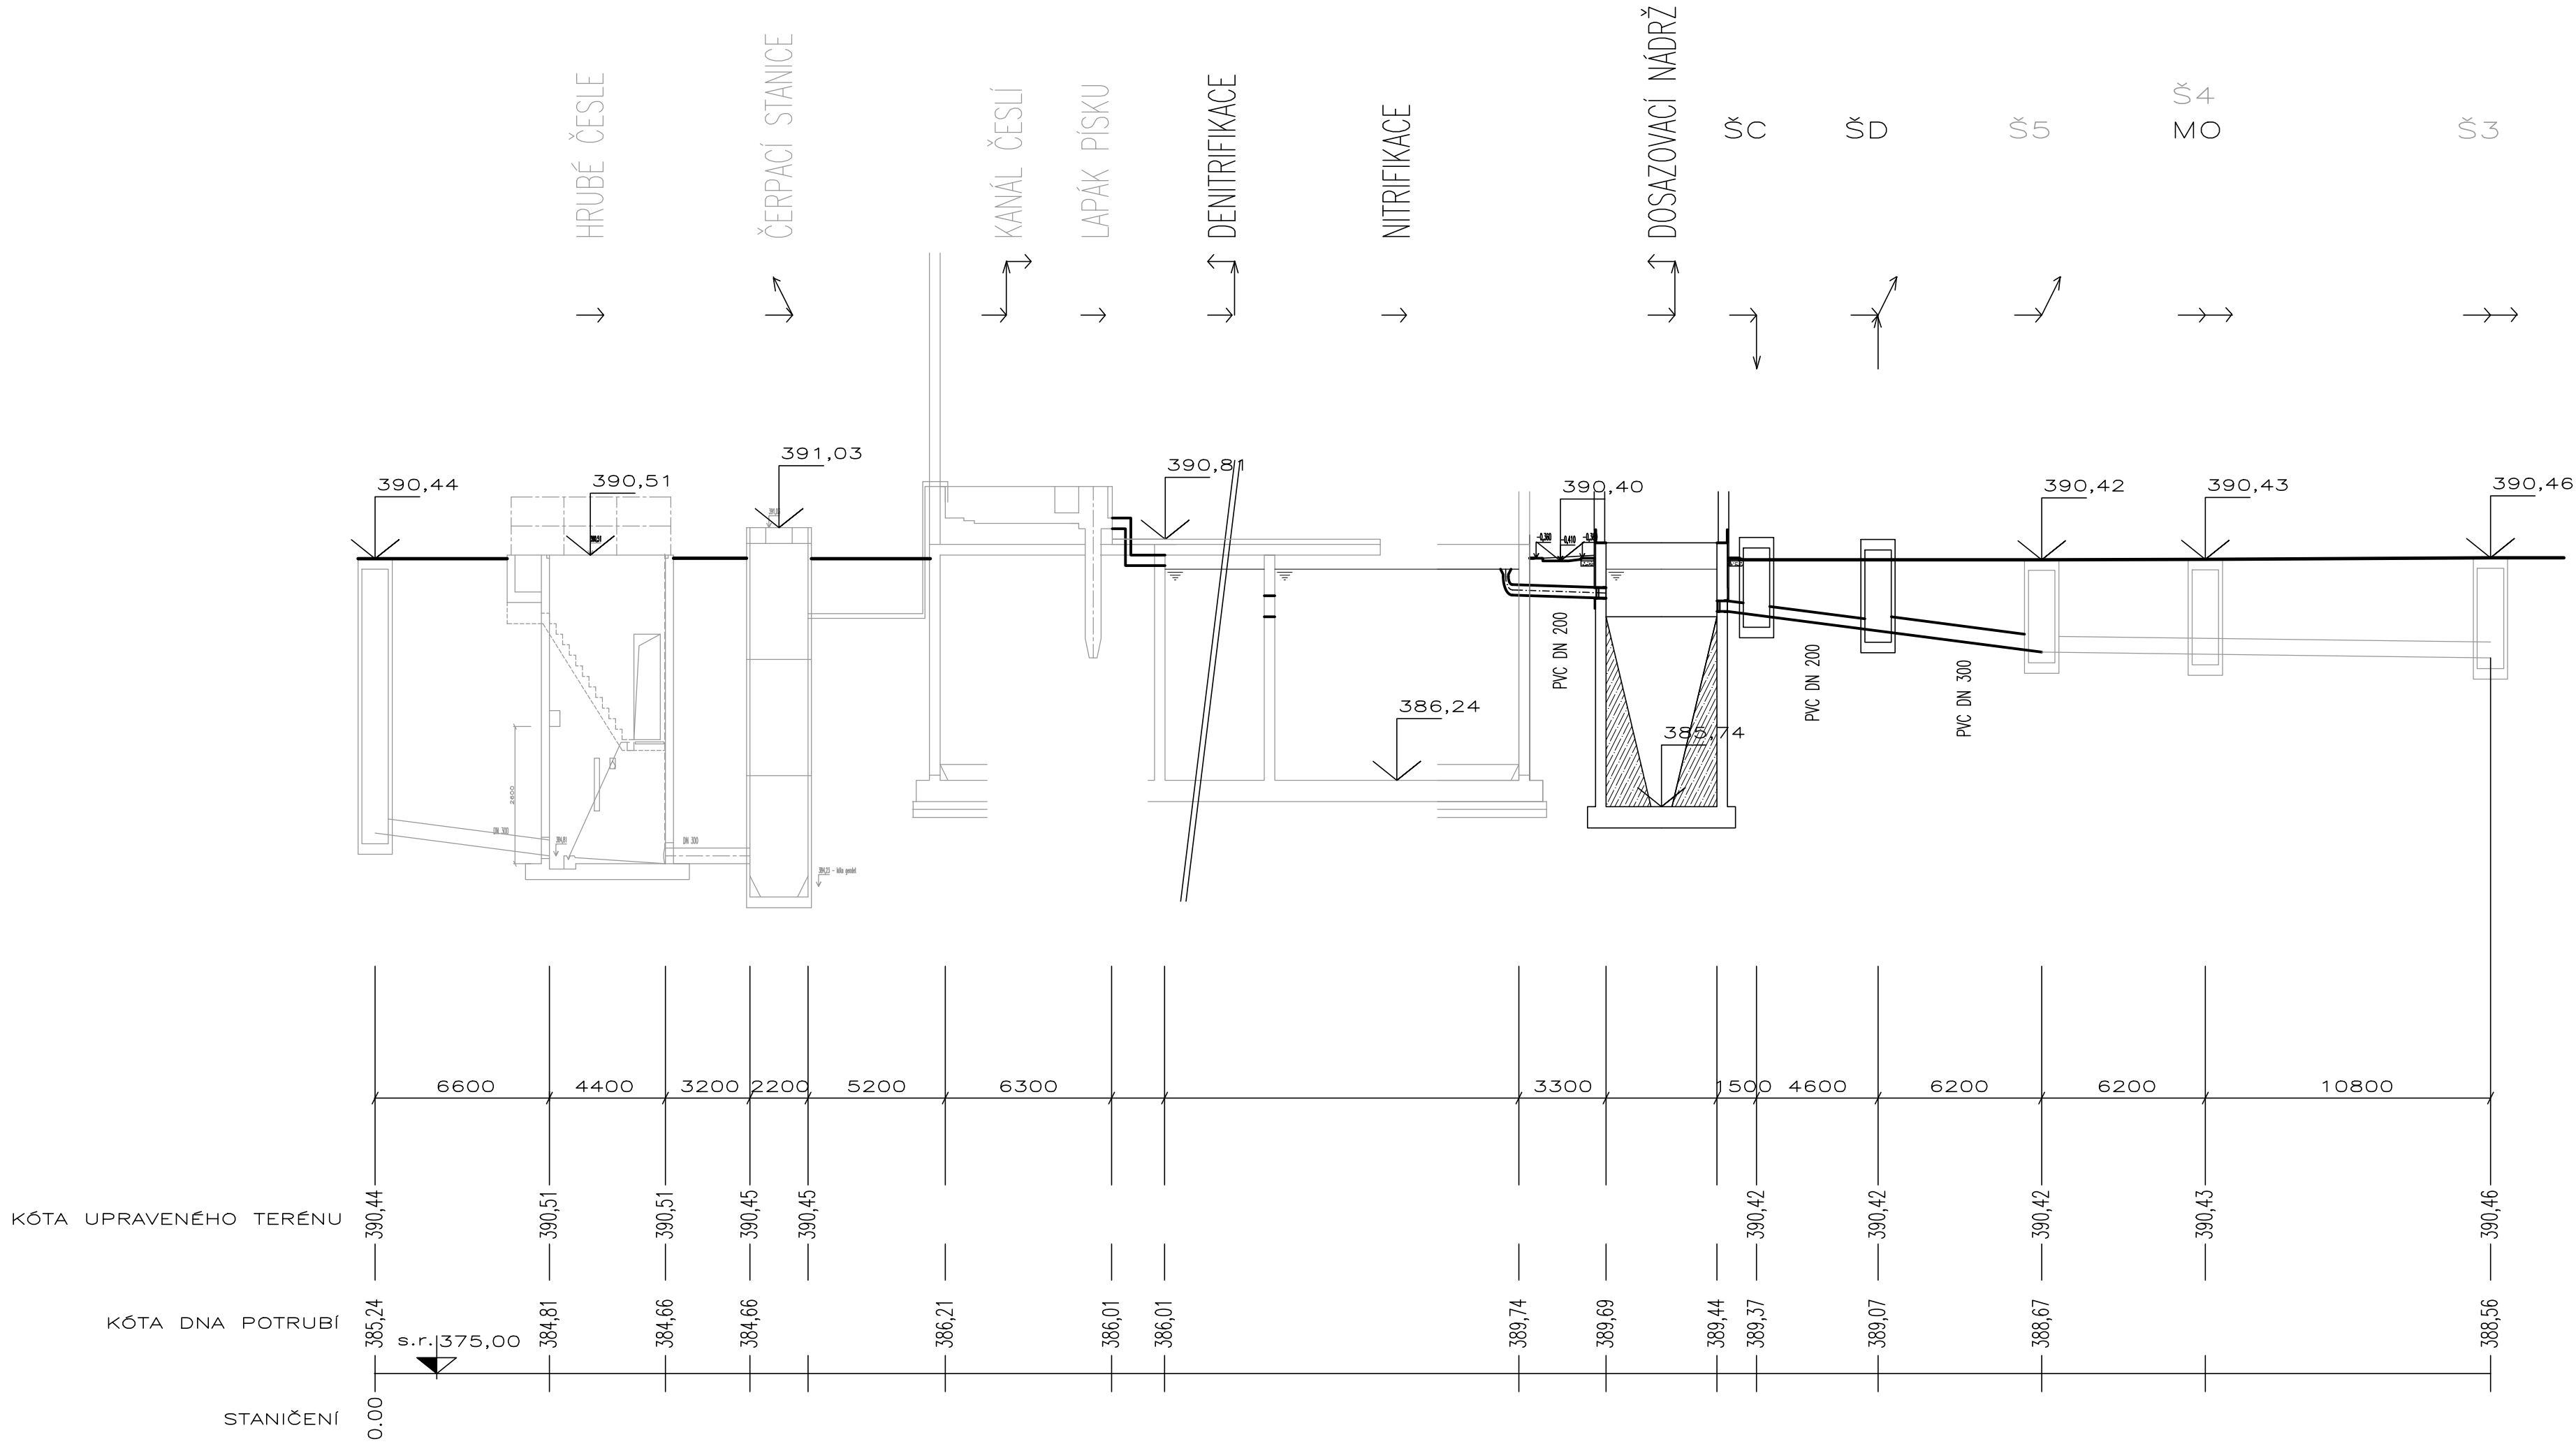

±0,00=390,81 m n.m. B.p.v. – PODLAHA STÁVAJÍCÍHO OBJEKTU ČOV

VYPRACOVAL	KONTROLOVAL	ZODP. PROJ.	HIP	PROVOD inž. spol. s r.o. V Podhájí 226/28 400 01 Ústí n/L tel.: 475 201 580 provod@provod.cz http://www.provod.cz		
Ing. M. HAVLATA	Ing. J. MALÁ	Ing. P. PLICHTA	Ing. E.RATZENBEKOVÁ			
STAVEBNÍ ÚŘAD: MěÚ Rudná, stavební úřad				FORMAT	3xA4	ČÍSLO PARÉ
INVESTOR: Obec Ptice, Ptice 140, 252 18 Ptice				STUPEŇ	PDKVZ	
STAVBA: INTENZIFIKACE ČOV PTICE D1.1 – ARCHITEKTONICKO STAVEBNÍ ŘEŠENÍ				DATUM	10/2019	
				MĚŘÍTKO	1:200/100	
				kótováno v	mm	
OBSAH: SO 03 – PROPOJOVACÍ POTRUBÍ				Č. ZAKÁZKY	399	D1.1_03_03
PODÉLNÝ PROFIL ČOV				Č. VÝKRESU		