



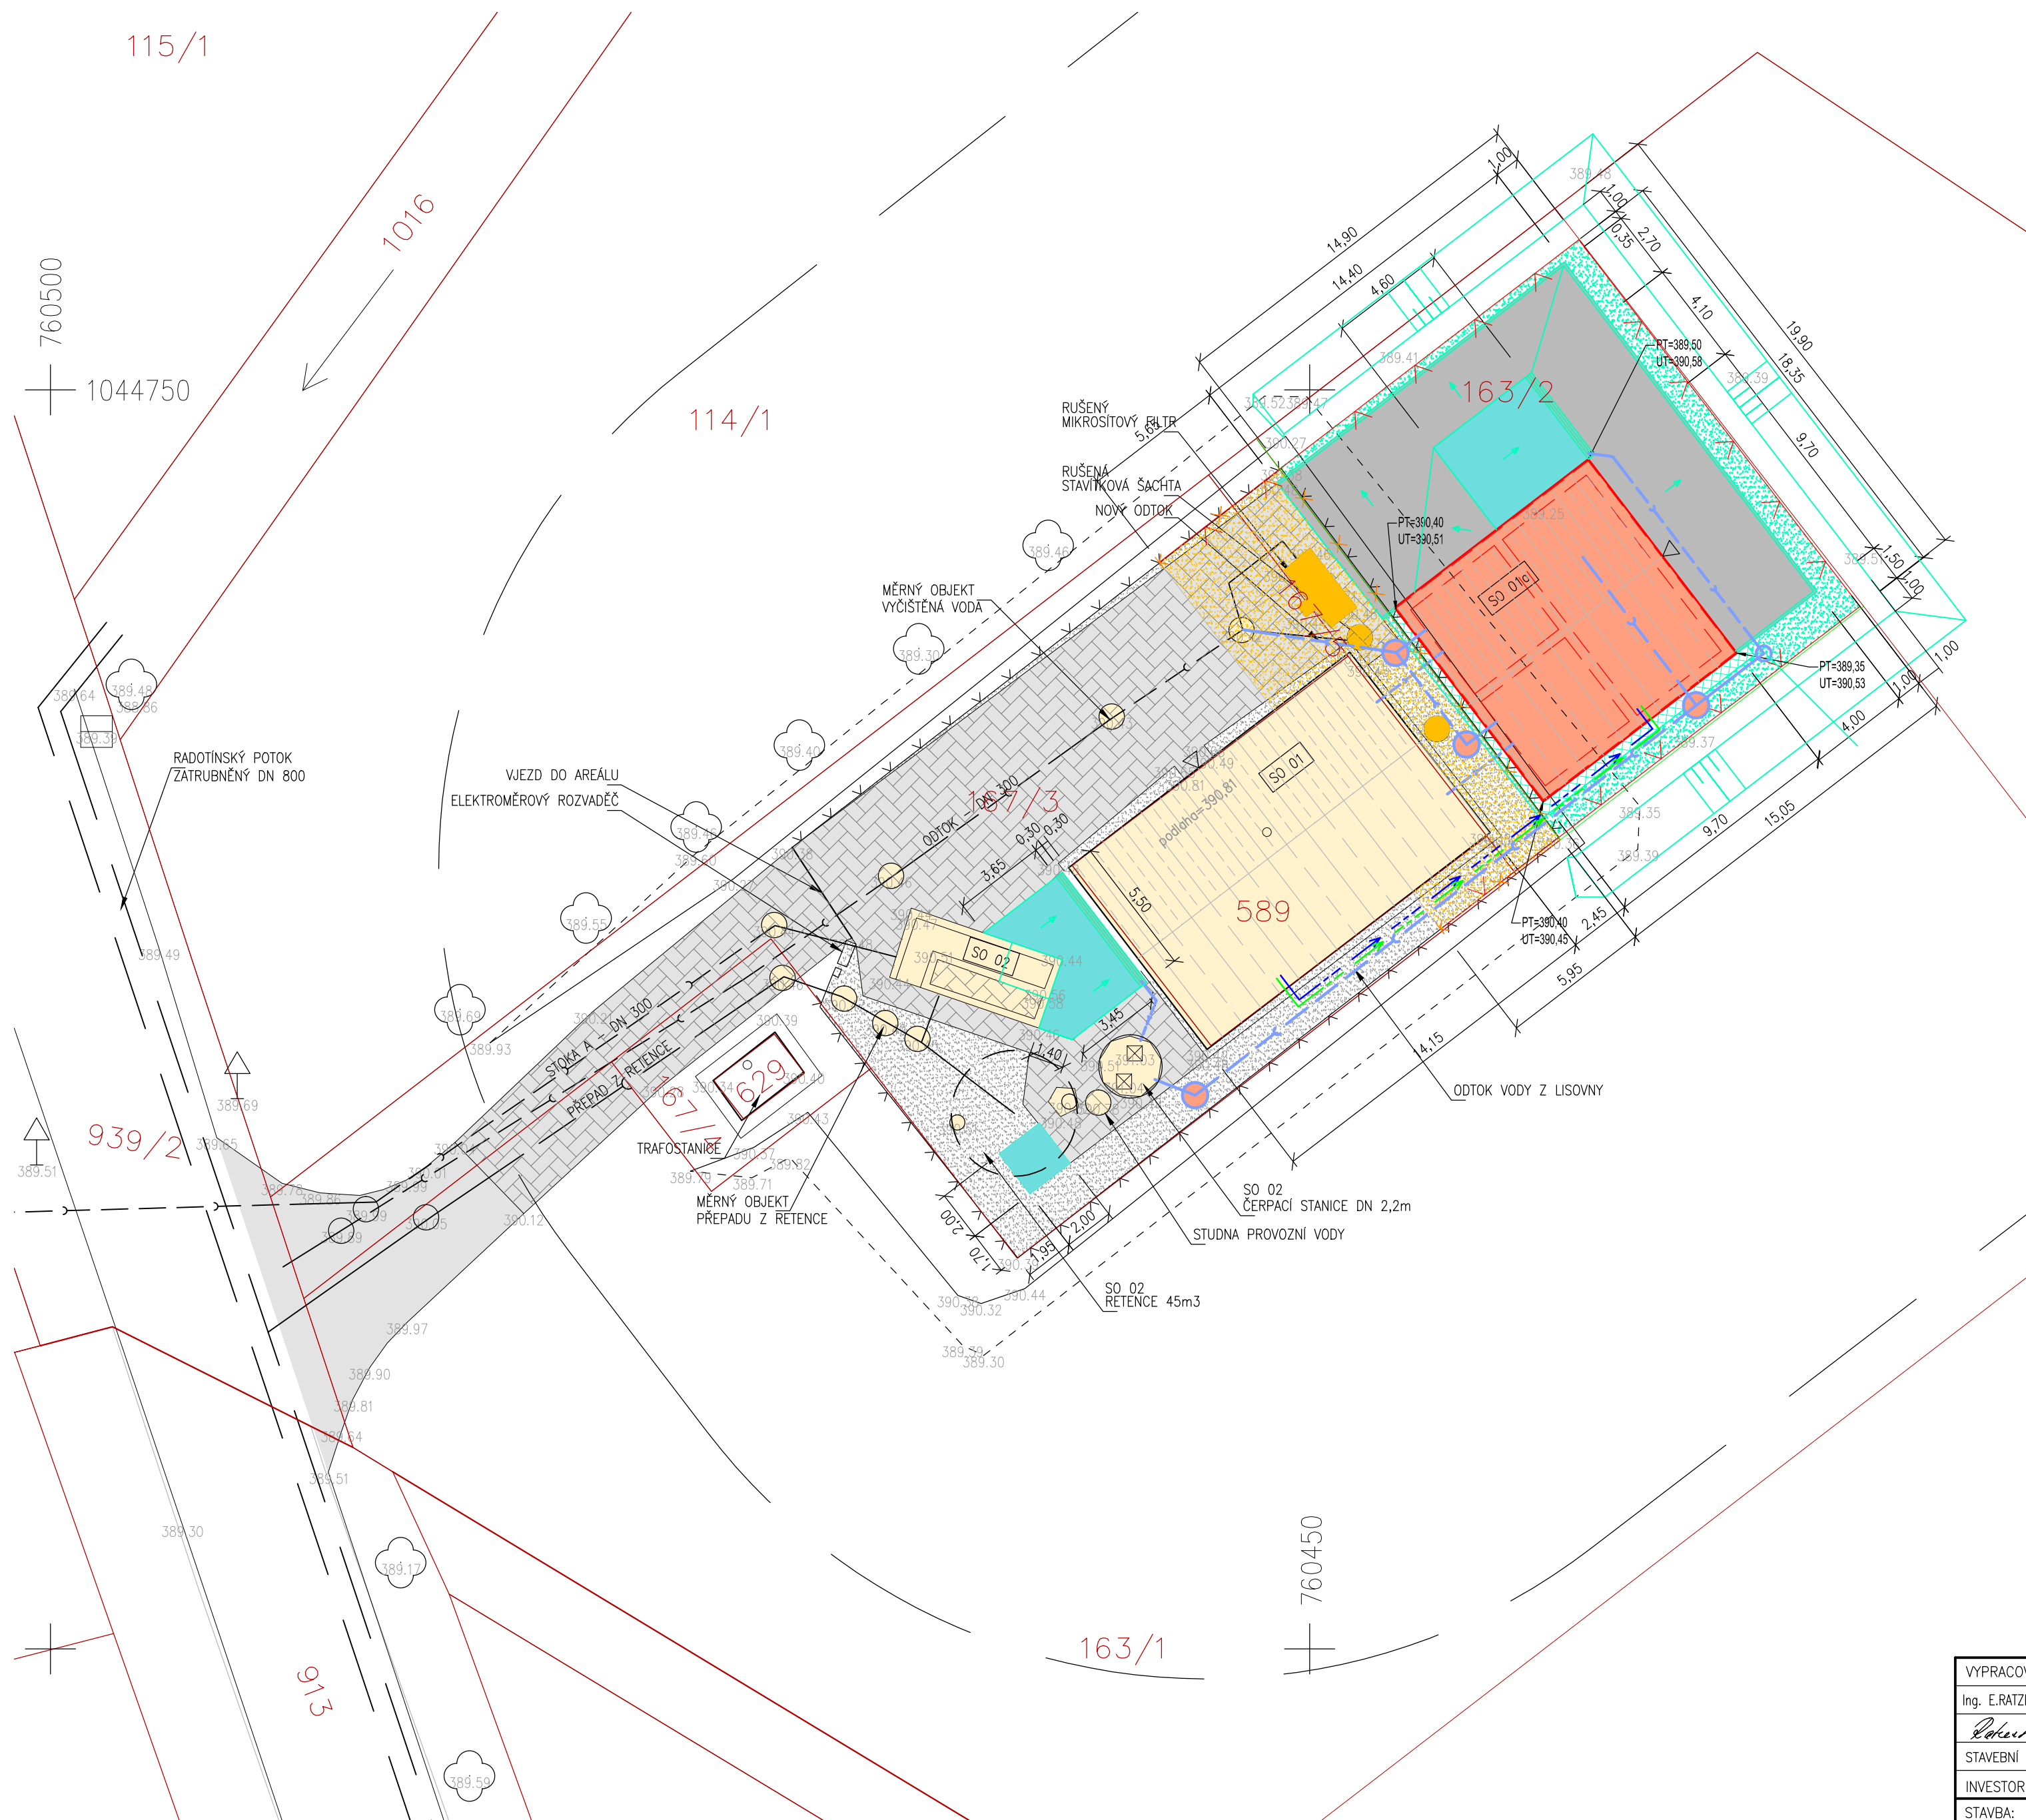

- LEGENDA**
- HRANICE KATASTRU NEMOVITOSTÍ
 - STÁVAJÍCÍ OBJEKTY
 - NOVÉ OBJEKTY
 - STÁVAJÍCÍ POJÍZDNÉ ZPEVNĚNÉ PLOCHY – ASFALT/ZÁMKOVÁ DLAŽBA
 - NOVÉ POJÍZDNÉ ZPEVNĚNÉ PLOCHY
 - BOURANÉ OBJEKTY
 - OSTATNÍ PLOCHY ŠTĚRKOVÉ
 - NOVÉ OSTATNÍ PLOCHY ŠTĚRKOVÉ
 - NOVÁ BETONOVÁ PLOCHA
 - NOVÝ OKAPOVÝ CHODNÍK
 - STÁVAJÍCÍ POJÍZDNÉ A ŠTĚRKOVÉ PLOCHY ODSTRANĚNÉ PŘI PROVÁDĚNÍ VÝKOPŮ, PO ZASYPÁNÍ VÝKOPŮ BUDOU OBNOVENY
 - STÁVAJÍCÍ KANALIZACE
 - NOVÁ KANALIZACE
 - NOVÉ ROZVODY PITNÉ VODY
 - STÁVAJÍCÍ OPLOCENÍ
 - STÁVAJÍCÍ OPLOCENÍ – BOURAVÉ
 - NOVÉ OPLOCENÍ

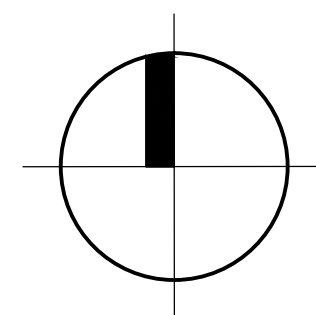

VYPRACOVAL		KONTROLOVAL		ZODP. PROJ.		HIP		PROVOD inž. spol. s r.o.					
Ing. E.RATZENBEKOVÁ		Ing. J.MALÝ		Ing. P. PLICHTA		Ing. E.RATZENBEKOVÁ		V Podhájí 226/28 400 01 Ústí n/L tel.: 475 201 580 provod@provod.cz http://www.provod.cz					
													
STAVEBNÍ ÚŘAD: MěÚ Rudná SÚ, MěÚ Černošice vodoprávní úřad								FORMÁT				4xA4	ČÍSLO PARÉ
INVESTOR: OBEC PTICE, Ptice 140, 252 18 Ptice								STUPEŇ				PDKVZ	
STAVBA: INTENZIFIKACE ČOV PTICE D1.1 – ARCHITEKTONICKO STAVEBNÍ ŘEŠENÍ								DATUM				10/2019	
								MĚŘITKO				1 : 200	
								kótováno v				m	
OBSAH: SO 08 – OPLOCENÍ AREÁLU ČOV, SADOVÉ ÚPRAVY, ZPEVNĚNÉ PLOCHY								Č. ZAKÁZKY				305	D1.1_08_02
SITUACE								Č. VÝKRESU					